
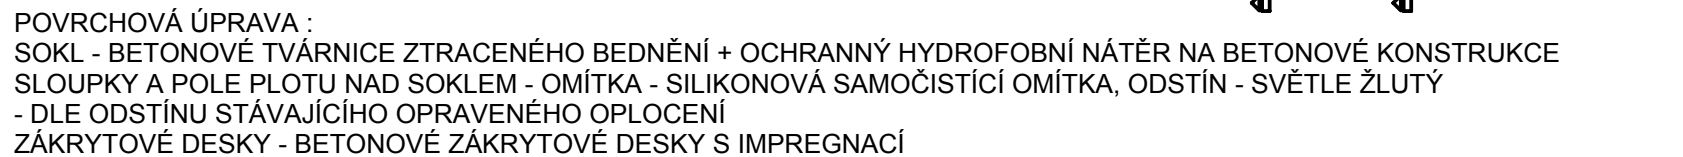


PŮDORYS, ZÁKLADY, POHLED - NOVÝ STAV
m = 1 : 25

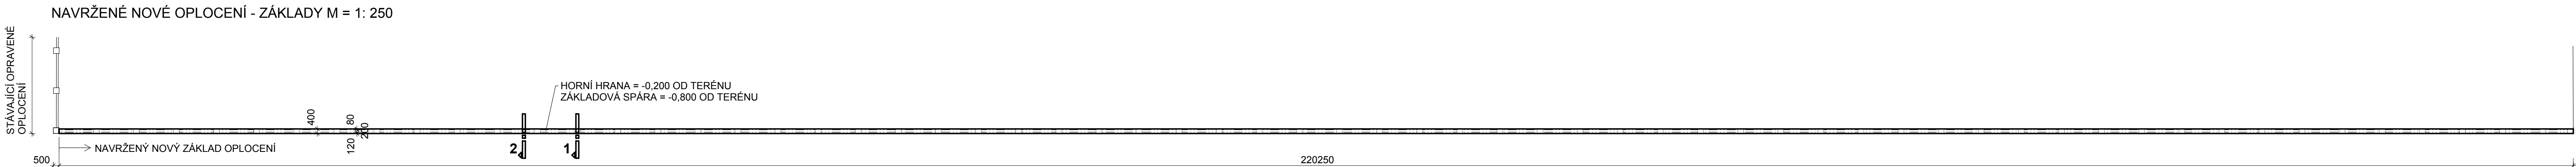

SLOPKY - BETONOVÉ TVÁRNICE ZTRACENÉHO BEDNĚNÍ - 40, ROZM. TVÁRNICE - 200/400/500 MM
SVISLÁ VÝZTUŽ V 12, VETKNUTÁ DO ZÁKLADU, VODOROVNÁ VÝZTUŽ V 12, PRUBĚŽNÁ, 2x VE VODOROVNÉ SPÁŘE
ZÁLIVKOVÝ BETON C 16/20 XF1
POLE - BETONOVÉ TVÁRNICE ZTRACENÉHO BEDNĚNÍ - 20, ROZM. TVÁRNICE - 200/200/500 MM
SVISLÁ VÝZTUŽ V 12, VETKNUTÁ DO ZÁKLADU, VODOROVNÁ VÝZTUŽ V 12, PRUBĚŽNÁ, 2x VE VODOROVNÉ SPÁŘE
VÝZTUŽ - 11,5 kg/bm
ZÁLIVKOVÝ BETON C 16/20 XF1, DILATACE TL. 10 MM - SPÁRU VYPLNIT TMELEM DO VENKOVNÍHO PROSTŘEDÍ
PROVEDENÍ ZDIVA ZE ZTRACENÉHO BEDNĚNÍ - DLE TECHNOLOGICKÝCH PŘEDPISŮ VÝROBCE SYSTÉMU ZTRACENÉHO BEDNĚNÍ
ZÁKRYTOVÉ DESKY - BETONOVÉ ZÁKRYTOVÉ DESKY S IMPREGNACÍ, ROZM. - 60/500/300 MM

D.1.1. - ARCHITEKTONICKO - STAVEBNÍ ŘEŠEN

	AG ATELIER s.r.o. Komenského 533 517 41 Kostelec nad Orlicí IČO 26002892 DIČ Z55-26002892	tel.: +420 494 321 541 fax: +420 494 321 412 www.agatelier.cz agatelier@agatelier.cz	Datum 02/2016 Měřítko 1:250 Stupeň DUR + DSP
	<p>AKCE:</p> <p>HORNÍ JELENÍ</p> <p>OPLOCENÍ HŘBITOVA - JIŽNÍ STRANA</p> <p>NA PARCELE č. 292/1, k.ú. HORNÍ JELENÍ</p>		<p>Zodpovědný projektant: Ing. František Velinský</p> <p>Vypracoval: Jindřiška Dostálová</p>
Investor:	Město Horní Jelení náměstí Komenského 114, 53 374 Horní Jelení		Číslo výkresu Paré
Obsah:	PŮDORYS, ZÁKLADY, POHLED - NOVÝ STAV		D.1.1.b.1

Tento dokument je duševním majetkem firmy AG ATELIER, Kostelec nad Orlicí. Nesmí být bez jejího souhlasu kopírován ani jinak rozšiřován!!