

DOPRAVNÍ OPATŘENÍ


PŘI SPORTOVNÍ AKCI

L'ETAPE CZECH REPUBLIC BY TOUR DE FRANCE

3. ŘÍJNA 2026



Vypracoval/a: Bc. Lucie Ondráčková podpis: 	Zodpovědná osoba: Bc. Lucie Ondráčková podpis: 	Zhotovitel:  Victor Zen AZ-DIO DOPRAVNÍ INŽENÝRING https://www.az-dio.cz/ +420 606 888 161 az-dio@az-dio.cz
Technická kontrola: Victor Zen podpis: 	Vedoucí projektant: Victor Zen podpis: 	
Místo: Pardubický, Královéhradecký kraj	Formát: A3	
Stavba / Akce: Tour De France - L'Etape Czech Republic	Datum: 6.6.2026	
Popis: Situace přechodného značení	Příloha č.: 01	

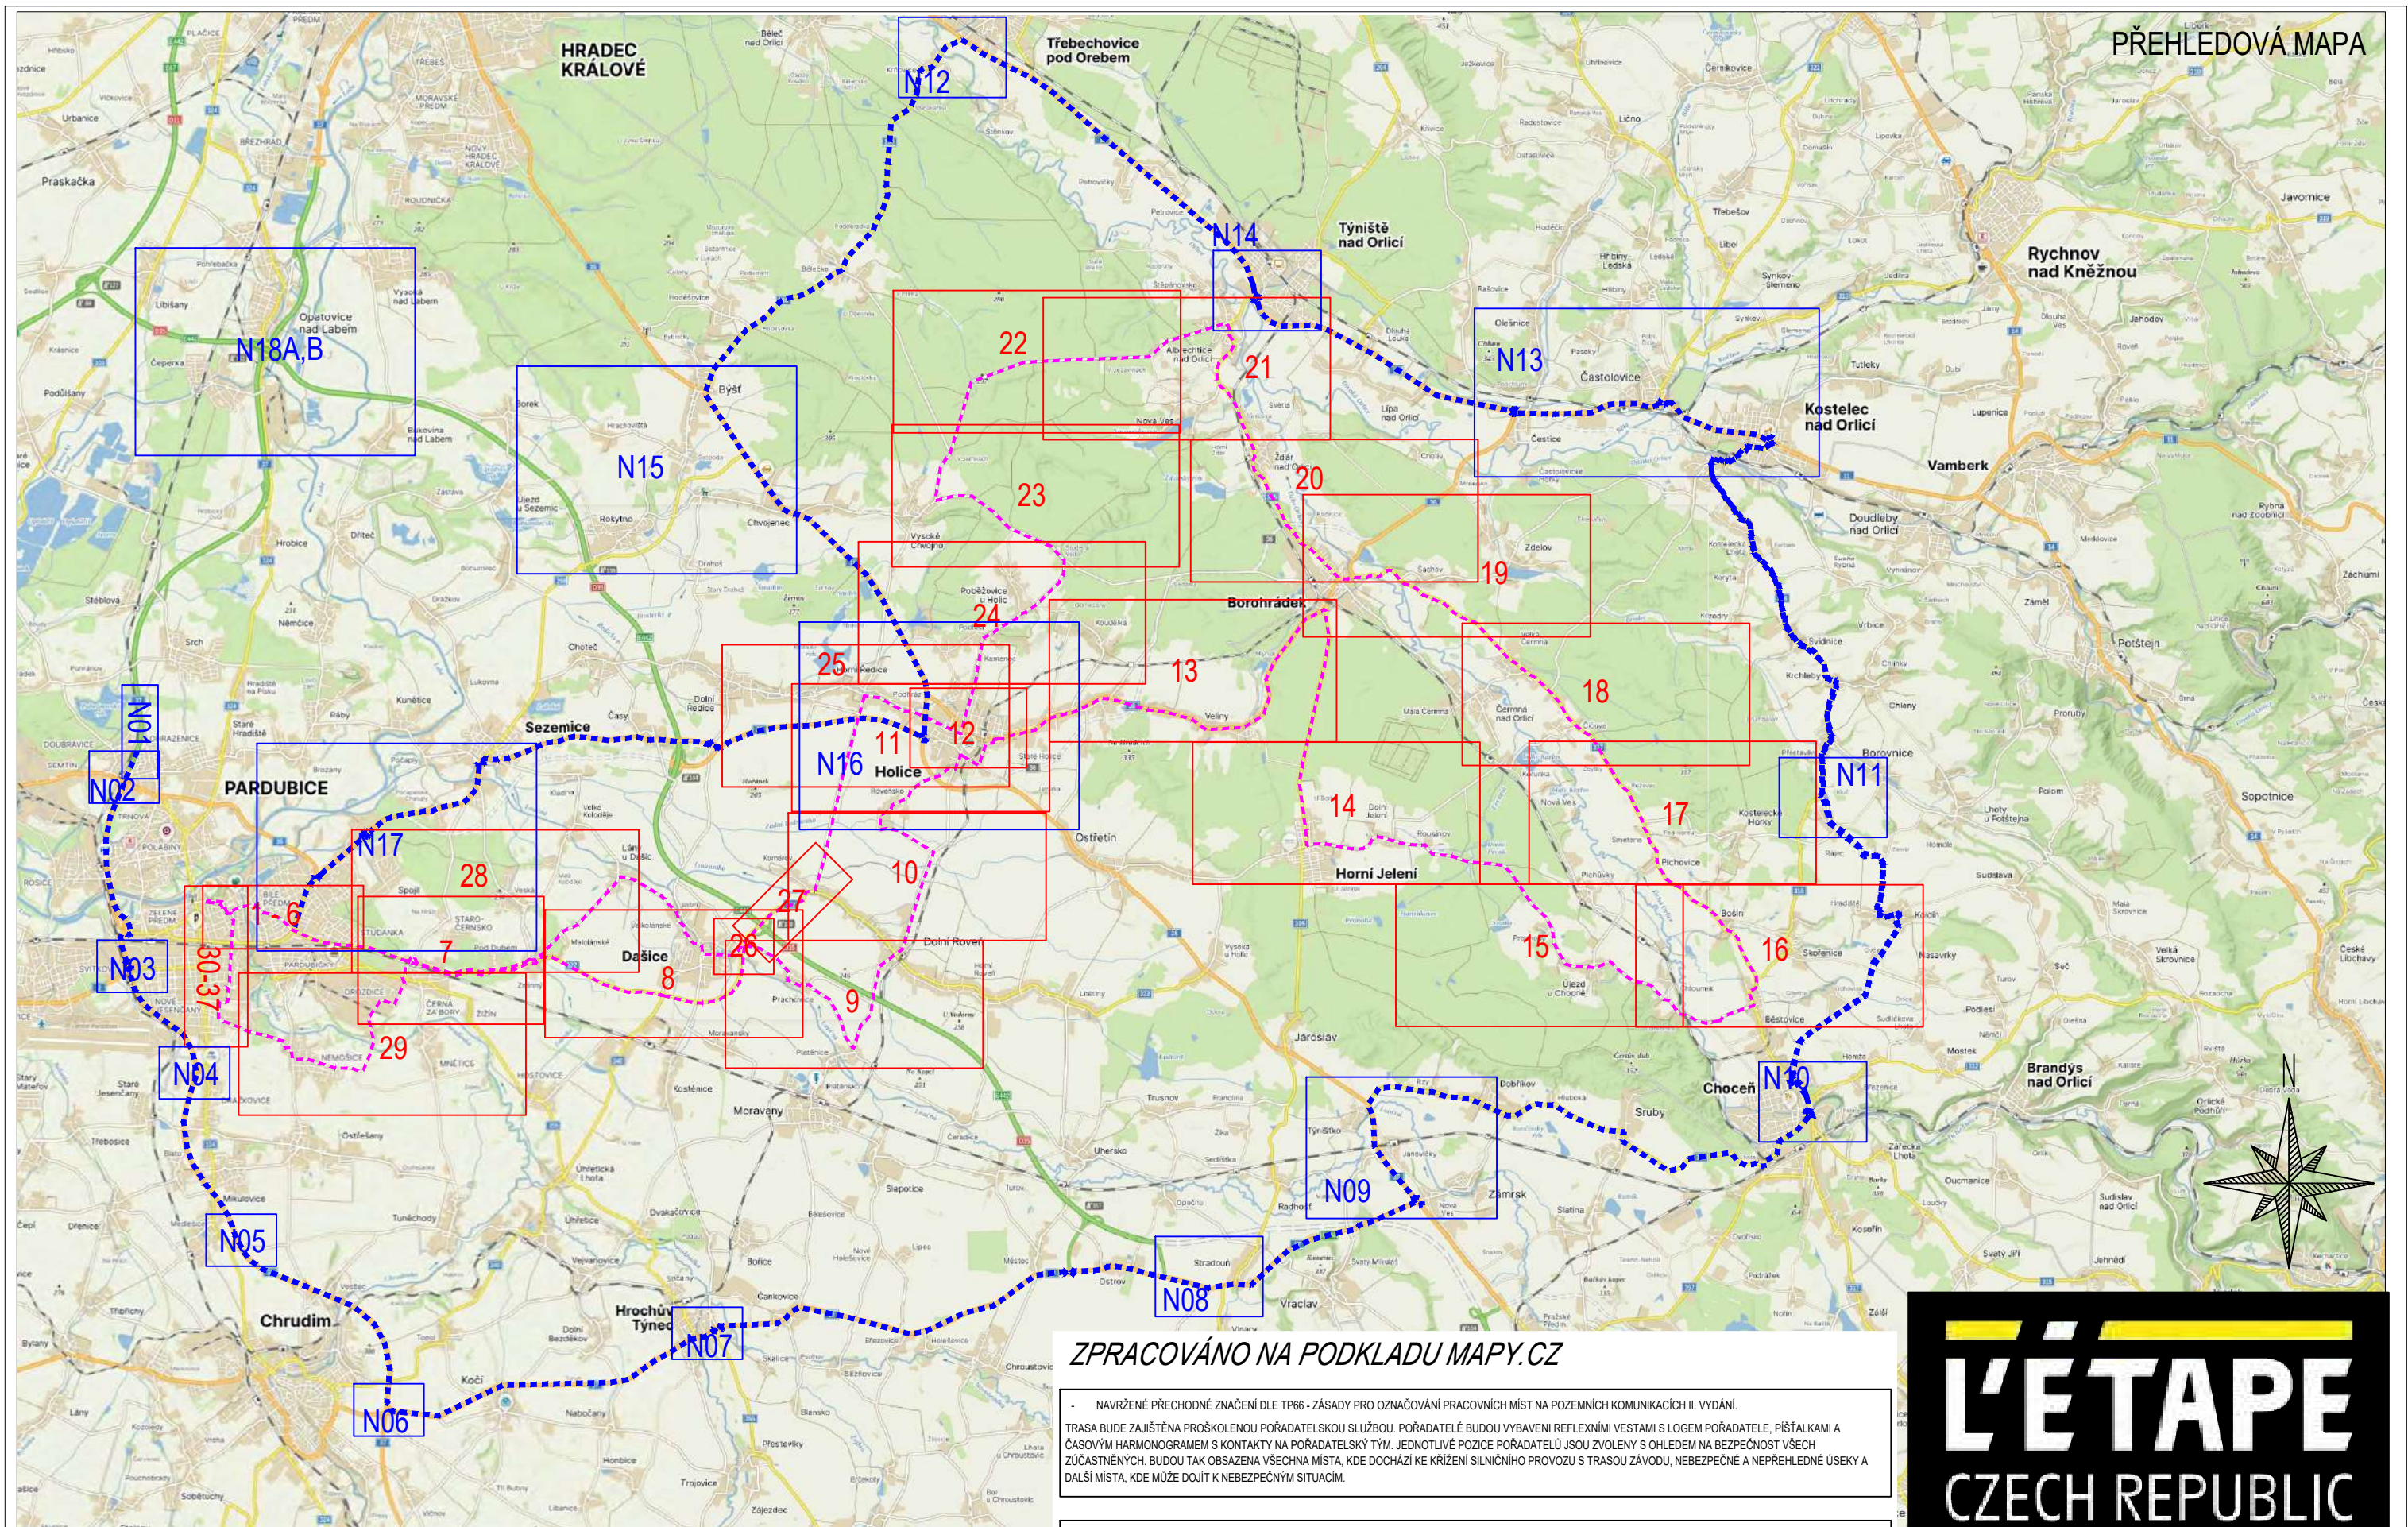

- ■ ■ ■ ■ - OBJÍZDNÁ TRASA
- ■ ■ ■ ■ - VYZNAČENÍ TRASY ZÁVODU
- ■ ■ ■ ■ - BEZPEČNOSTNÍ PÁSKA
- B1 - NAVRŽENÉ PŘECHODNÉ DOPRAVNÍ ZNAČENÍ
- E13

L'ÉTAPE
CZECH REPUBLIC

TOUR DE FRANCE

PRESENTED BY **SKODA**

DETAIL 1
ÚSEK I

- NAVRŽENÉ PŘECHODNÉ ZNAČENÍ DLE TP66 - ZÁSADY PRO OZNAČOVÁNÍ PRACOVNÍCH MÍST NA POZEMNÍCH KOMUNIKACÍCH II. VYDÁNÍ.

TRASA BUDE ZAJIŠTĚNA PROŠKOLENOU POŘADATELSKOU SLUŽBOU. POŘADATELÉ BUDOU VYBAVENI REFLEXNÍMI VESTAMI S LOGEM POŘADATELE, PÍŠŤALKAMI A ČASOVÝMI HARMONOGRAMEM S KONTAKTY NA POŘADATELSKÝ TÝM. JEDNOTLIVÉ POZICE POŘADATELŮ JSOU ZVOLENY S OHLEDEM NA BEZPEČNOST VŠECH ZÚČASTNĚNÝCH. BUDOU TAK OBSAZENA VŠECHNA MÍSTA, KDE DOCHÁZÍ KE KŘÍŽENÍ SILNIČNÍHO PROVOZU S TRASOU ZÁVODU, NEBEZPEČNÉ A NEPŘEHLEDNÉ ÚSEKY A DALŠÍ MÍSTA, KDE MŮŽE DOJÍT K NEBEZPEČNÝM SITUACIÁM.

TEXT DODATKOVÉ TABULKY

	-	OBJÍZDNÁ TRASA		-	VYZNAČENÍ TRASY ZÁVODU
	-	BEZPEČNOSTNÍ PÁSKA			
	-	NAVRŽENÉ PŘECHODNÉ DOPRAVNÍ ZNAČENÍ			



DETAIL 2

ÚSEK I

Bubenkovy sady

U Kostelíčka

N

- NAVRŽENÉ PŘECHODNÉ ZNAČENÍ DLE TP66 - ZÁSADY PRO OZNAČOVÁNÍ PRACOVNÍCH MÍST NA POZEMNÍCH KOMUNIKACÍCH II. VYDÁNÍ.

TRASA BUDE ZAJIŠTĚNA PROŠKOLENOU POŘADATELSKOU SLUŽBOU. POŘADATELÉ BUDOU VYBAVENI REFLEXNÍMI VESTAMI S LOGEM POŘADATELE, PÍŠŤALKAMI A ČASOVÝMI HARMONOGRAMY S KONTAKTY NA POŘADATELSKÝ TÝM. JEDNOTLIVÉ POZICE POŘADATELŮ JSOU ZVOLENY S OHLEDEM NA BEZPEČNOST VŠECH ZÚČASTNĚNÝCH. BUDOU TAK OBSAZENA VŠECHNA MÍSTA, KDE DOCHÁZÍ KE KŘÍŽENÍ SILNIČNÍHO PROVOZU S TRASOU ZÁVODU, NEBEZPEČNÉ A NEPŘEHLEDNÉ ÚSEKY A DALŠÍ MÍSTA, KDE MŮŽE DOJÍT K NEBEZPEČNÝM SITUACIÁM.

TEXT DODATKOVÉ TABULKY

E13

- | | | | | | |
|---|---|--|---|---|------------------------|
|  | - | OBJÍZDNÁ TRASA |  | - | VYZNAČENÍ TRASY ZÁVODU |
|  | - | BEZPEČNOSTNÍ PÁSKA | | | |
|  | - | NAVRŽENÉ PŘECHODNÉ
DOPRAVNÍ ZNAČENÍ | | | |

Inds.

Inds.



Victor Zen
AZ-DIO
DOPRAVNÍ INŽENÝRING

<https://www.az-dio.cz/>
+420 606 888 161
az-dio@az-dio.cz

Formát: **A3**

Datum: 6.6.2026

Příloha č.: 05





- NAVRŽENÉ PŘECHODNÉ ZNAČENÍ DLE TP66 - ZÁSADY PRO OZNAČOVÁNÍ PRACOVNÍCH MÍST NA POZEMNÍCH KOMUNIKACÍCH II. VYDÁNÍ.

TRASA BUDE ZAJIŠTĚNA PROŠKOLENOU POŘADATELSKOU SLUŽBOU. POŘADATELÉ BUDOU VYBAVENI REFLEXNÍMI VESTAMI S LOGEM POŘADATELE, PÍŠTALKAMI A ČASOVÝMI HARMONOGRAMY S KONTAKTY NA POŘADATELSKÝ TÝM. JEDNOTLIVÉ POZICE POŘADATELŮ JSOU ZVOLENY S OHLEDEM NA BEZPEČNOST VŠECH ZÚČASTNĚNÝCH. BUDOU TAK OBSAZENA VŠECHNA MÍSTA, KDE DOCHÁZÍ KE KŘÍŽENÍ SILNIČNÍHO PRŮVOZU S TRASOU ZÁVODU, NEBEZPEČNÉ A NEPŘEHLEDNÉ ÚSEKY A DALŠÍ MÍSTA, KDE MŮŽE DOJÍT K NEBEZPEČNÝM SITUACIÁM.

TEXT DODATKOVÉ TABULKY

	-	OBJÍZDNÁ TRASA		-	VYZNAČENÍ TRASY ZÁVODU
	-	BEZPEČNOSTNÍ PÁSKA			
	-	NAVŘZENÉ PŘECHODNÉ DOPRAVNÍ ZNAČENÍ			

Inds

Inds

A Victor Zen
AZ-DIO
DOPRAVNÍ INŽENÝRING

Formát: A3

Příloha č.: 06

Formát: A3

Datum: 6.6.2026

Příloha č.: 06



DETAIL 4 ÚSEK I



ZPRACOVÁNO NA PODKLADU MAPY.CZ

- NAVRŽENÉ PŘECHODNÉ ZNAČENÍ DLE TP66 - ZÁSADY PRO OZNAČOVÁNÍ PRACOVNÍCH MÍST NA POZEMNÍCH KOMUNIKACÍCH II. VYDÁNÍ.
TRASA BUDE ZAJIŠTĚNA PROŠKOLENOU POŘADATELSKOU SLUŽBOU. POŘADATELÉ BUDOU VYBAVENI REFLEXNÍMI VESTAMI S LOGEM POŘADATELE, PÍŠTALKAMI A ČASOVÝM HARMONOGRAMEM S KONTAKTY NA POŘADATELSKÝ TÝM. JEDNOTLIVÉ POZICE POŘADATELŮ JSOU ZVOLENY S OHLEDEM NA BEZPEČNOST VŠECH ZÚČASTNĚNÝCH. BUDOU TAK OBSAŽENA VŠECHNA MÍSTÁ, KDE DOCHÁZÍ KE KŘÍŽENÍ SILNIČNÍHO PROVOZU S TRASOU ZÁVODU, NEBEZPEČNÉ A NEPŘEHLEDNÉ ÚSEKY A DALŠÍ MÍSTÁ, KDE MŮŽE DOJÍT K NEBEZPEČNÝM SITUACIÍM.

- OBJÍZDNÁ TRASA
- BEZPEČNOSTNÍ PÁSKA
- NAVRŽENÉ PŘECHODNÉ DOPRAVNÍ ZNAČENÍ
- VYZNAČENÍ TRASY ZÁVODU

3.10.2026
10:10–11:20h
TEXT DODATKOVÉ TABULKY
E13

Vypracoval/a:
Bc. Lucie Ondráčková
podpis:

Zodpovědná osoba:
Bc. Lucie Ondráčková
podpis:

Zhotovitel:
Victor Zen
AZ-DIO
DOPRAVNÍ INŽENÝRING
<https://www.az-dio.cz/>
+420 606 888 161
az-dio@az-dio.cz

Technická kontrola:
Victor Zen
podpis:

Vedoucí projektant:
Victor Zen
podpis:

Místo: Pardubický, Královéhradecký kraj

Formát: A3

Stavba / Akce: Tour De France - L'Etape Czech Republic

Datum: 6.6.2026

Popis: Situace přechodného značení

Příloha č.: 07



DETAIL 5
ÚSEK I

- NAVRŽENÉ PŘECHODNÉ ZNAČENÍ DLE TP66 - ZÁSADY PRO OZNAČOVÁNÍ PRACOVNÍCH MÍST NA POZEMNÍCH KOMUNIKACÍCH II. VYDÁNÍ.


TRASA BUDE ZAJIŠTĚNA PROŠKOLENOU POŘÁDATELSKOU SLUŽBOU. POŘÁDATELÉ BUDOU VYBAVENI REFLEXNÍMI VESTAMI S LOGEM POŘÁDATELE, PÍŠTALKAMI A ČASOVÝM HARMONOGRAMEM S KONTAKTY NA POŘÁDATELSKÝ TÝM. JEDNOTLIVÉ POZICE POŘÁDATELŮ JSOU ZVOLENY S OHLEDEM NA BEZPEČNOST VŠECH ZÚČASTNĚNÝCH. BUDOU TAK OBSAZENA VŠECHNA MÍSTA, KDE DOCHÁZÍ KE KŘÍŽENÍ SILNIČNÍHO PROVOZU S TRASOU ZÁVODU, NEBEZPEČNÉ A NEPŘEHLEDNÉ ÚSEKY A DALŠÍ MÍSTA, KDE MUŽE DOJÍT K NEBEZPEČNÝM SITUACIÁM.

TEXT DODATKOVÉ TABULKY

	-	OBJÍZDNÁ TRASA		-	VYZNAČENÍ TRASY ZÁVODU
	-	BEZPEČNOSTNÍ PÁSKA			
	-	NAVŘZENÉ PŘECHODNÉ			
		DOPRAVNÍ ZNAČENÍ			

DETAIL 6

ÚSEK I

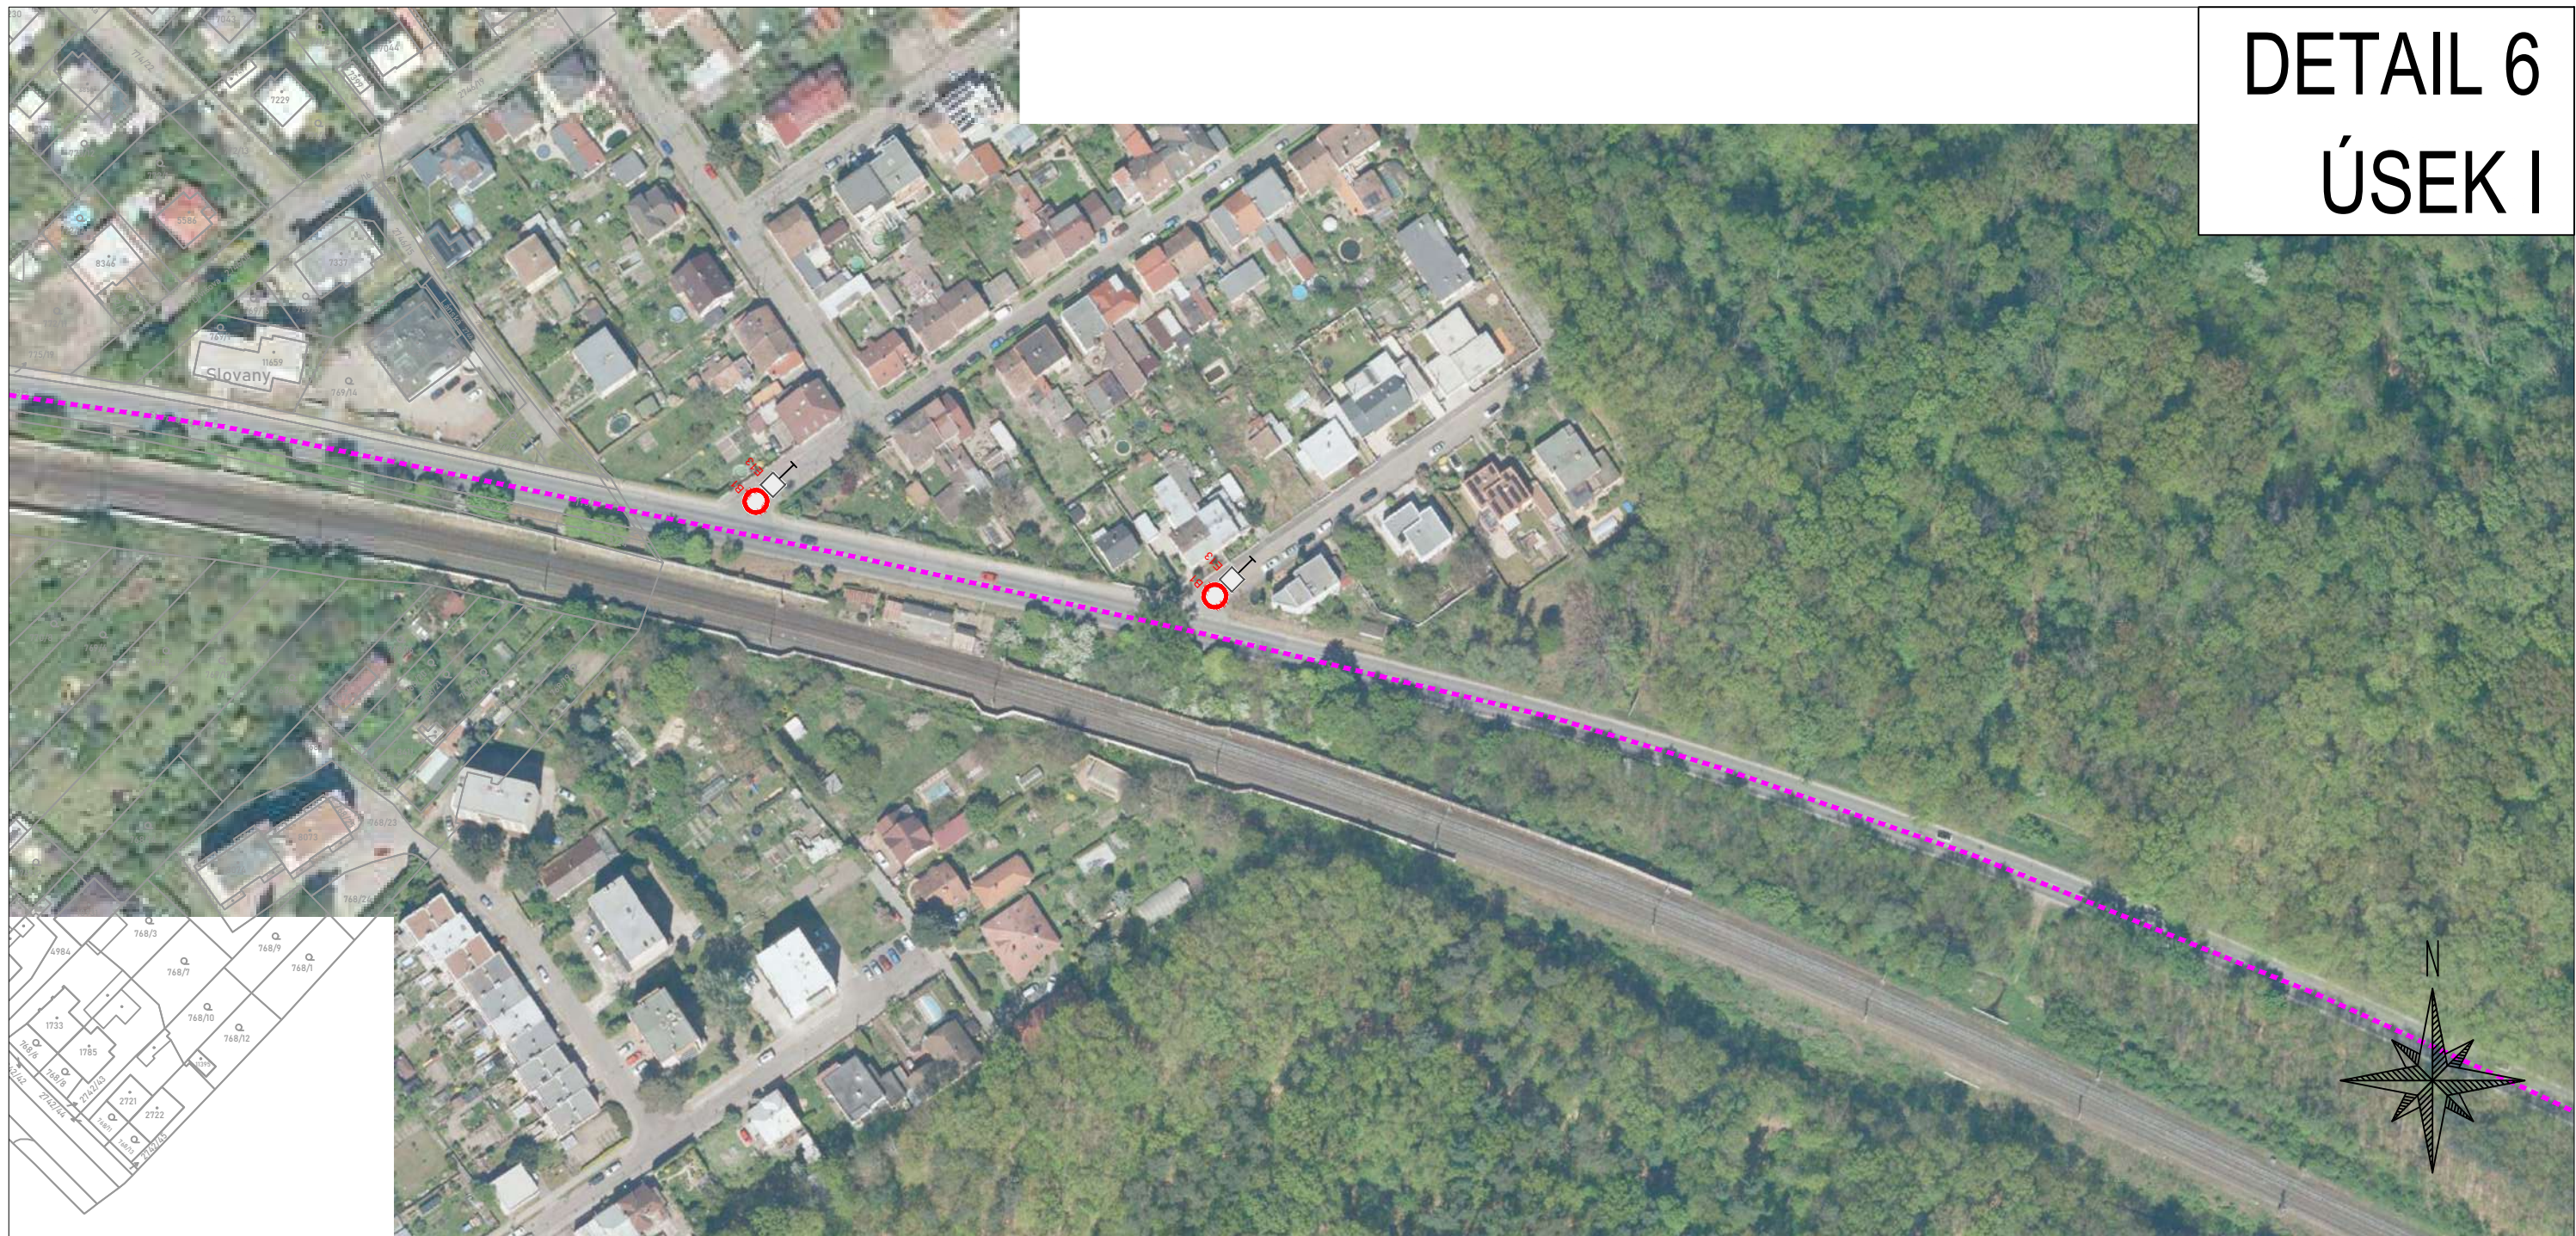

ZPRACOVÁNO NA PODKLADU MAPY.CZ

- NAVRŽENÉ PŘECHODNÉ ZNAČENÍ DLE TP66 - ZÁSADY PRO OZNAČOVÁNÍ PRACOVNÍCH MÍST NA POZEMNÍCH KOMUNIKACÍCH II. VYDÁNÍ.
TRASA BUDE ZAJIŠTĚNA PROŠKOLENOU POŘADATELSKOU SLUŽBOU. POŘADATELÉ BUDOU VYBAVENI REFLEXNÍMI VESTAMI S LOGEM POŘADATELE, PÍŠTALKAMI A ČASOVÝM HARMONOGRAMEM S KONTAKTY NA POŘADATELSKÝ TÝM. JEDNOTLIVÉ POZICE POŘADATELŮ JSOU ZVOLENY S OHLEDEM NA BEZPEČNOST VŠECH ZÚČASTNĚNÝCH. BUDOU TAK OBSAŽENA VŠECHNA MÍSTA, KDE DOCHÁZÍ KE KŘÍŽENÍ SILNIČNÍHO PROVOZU S TRASOU ZÁVODU, NEBEZPEČNÉ A NEPŘEHLEDNÉ ÚSEKY A DALŠÍ MÍSTA, KDE MŮŽE DOJÍT K NEBEZPEČNÝM SITUACIÍM.


	- OBJÍZDNÁ TRASA		- VYZNAČENÍ TRASY ZÁVODU
	- BEZPEČNOSTNÍ PÁSKA		
	- NAVRŽENÉ PŘECHODNÉ DOPRAVNÍ ZNAČENÍ		

3.10.2026
10:10-11:20h

TEXT DODATKOVÉ TABULKY

E13

Vypracoval/a: Bc. Lucie Ondráčková podpis:	Zodpovědná osoba: Bc. Lucie Ondráčková podpis:	Zhotovitel: Victor Zen AZ-DIO DOPRAVNÍ INŽENÝRING https://www.az-dio.cz/ +420 606 888 161 az-dio@az-dio.cz
Technická kontrola: Victor Zen podpis:	Vedoucí projektant: Victor Zen podpis:	
Místo: Pardubický, Královéhradecký kraj	Formát: A3	
Stavba / Akce: Tour De France - L'Etape Czech Republic	Datum: 6.6.2026	
Popis: Situace přechodného značení	Příloha č.: 09	

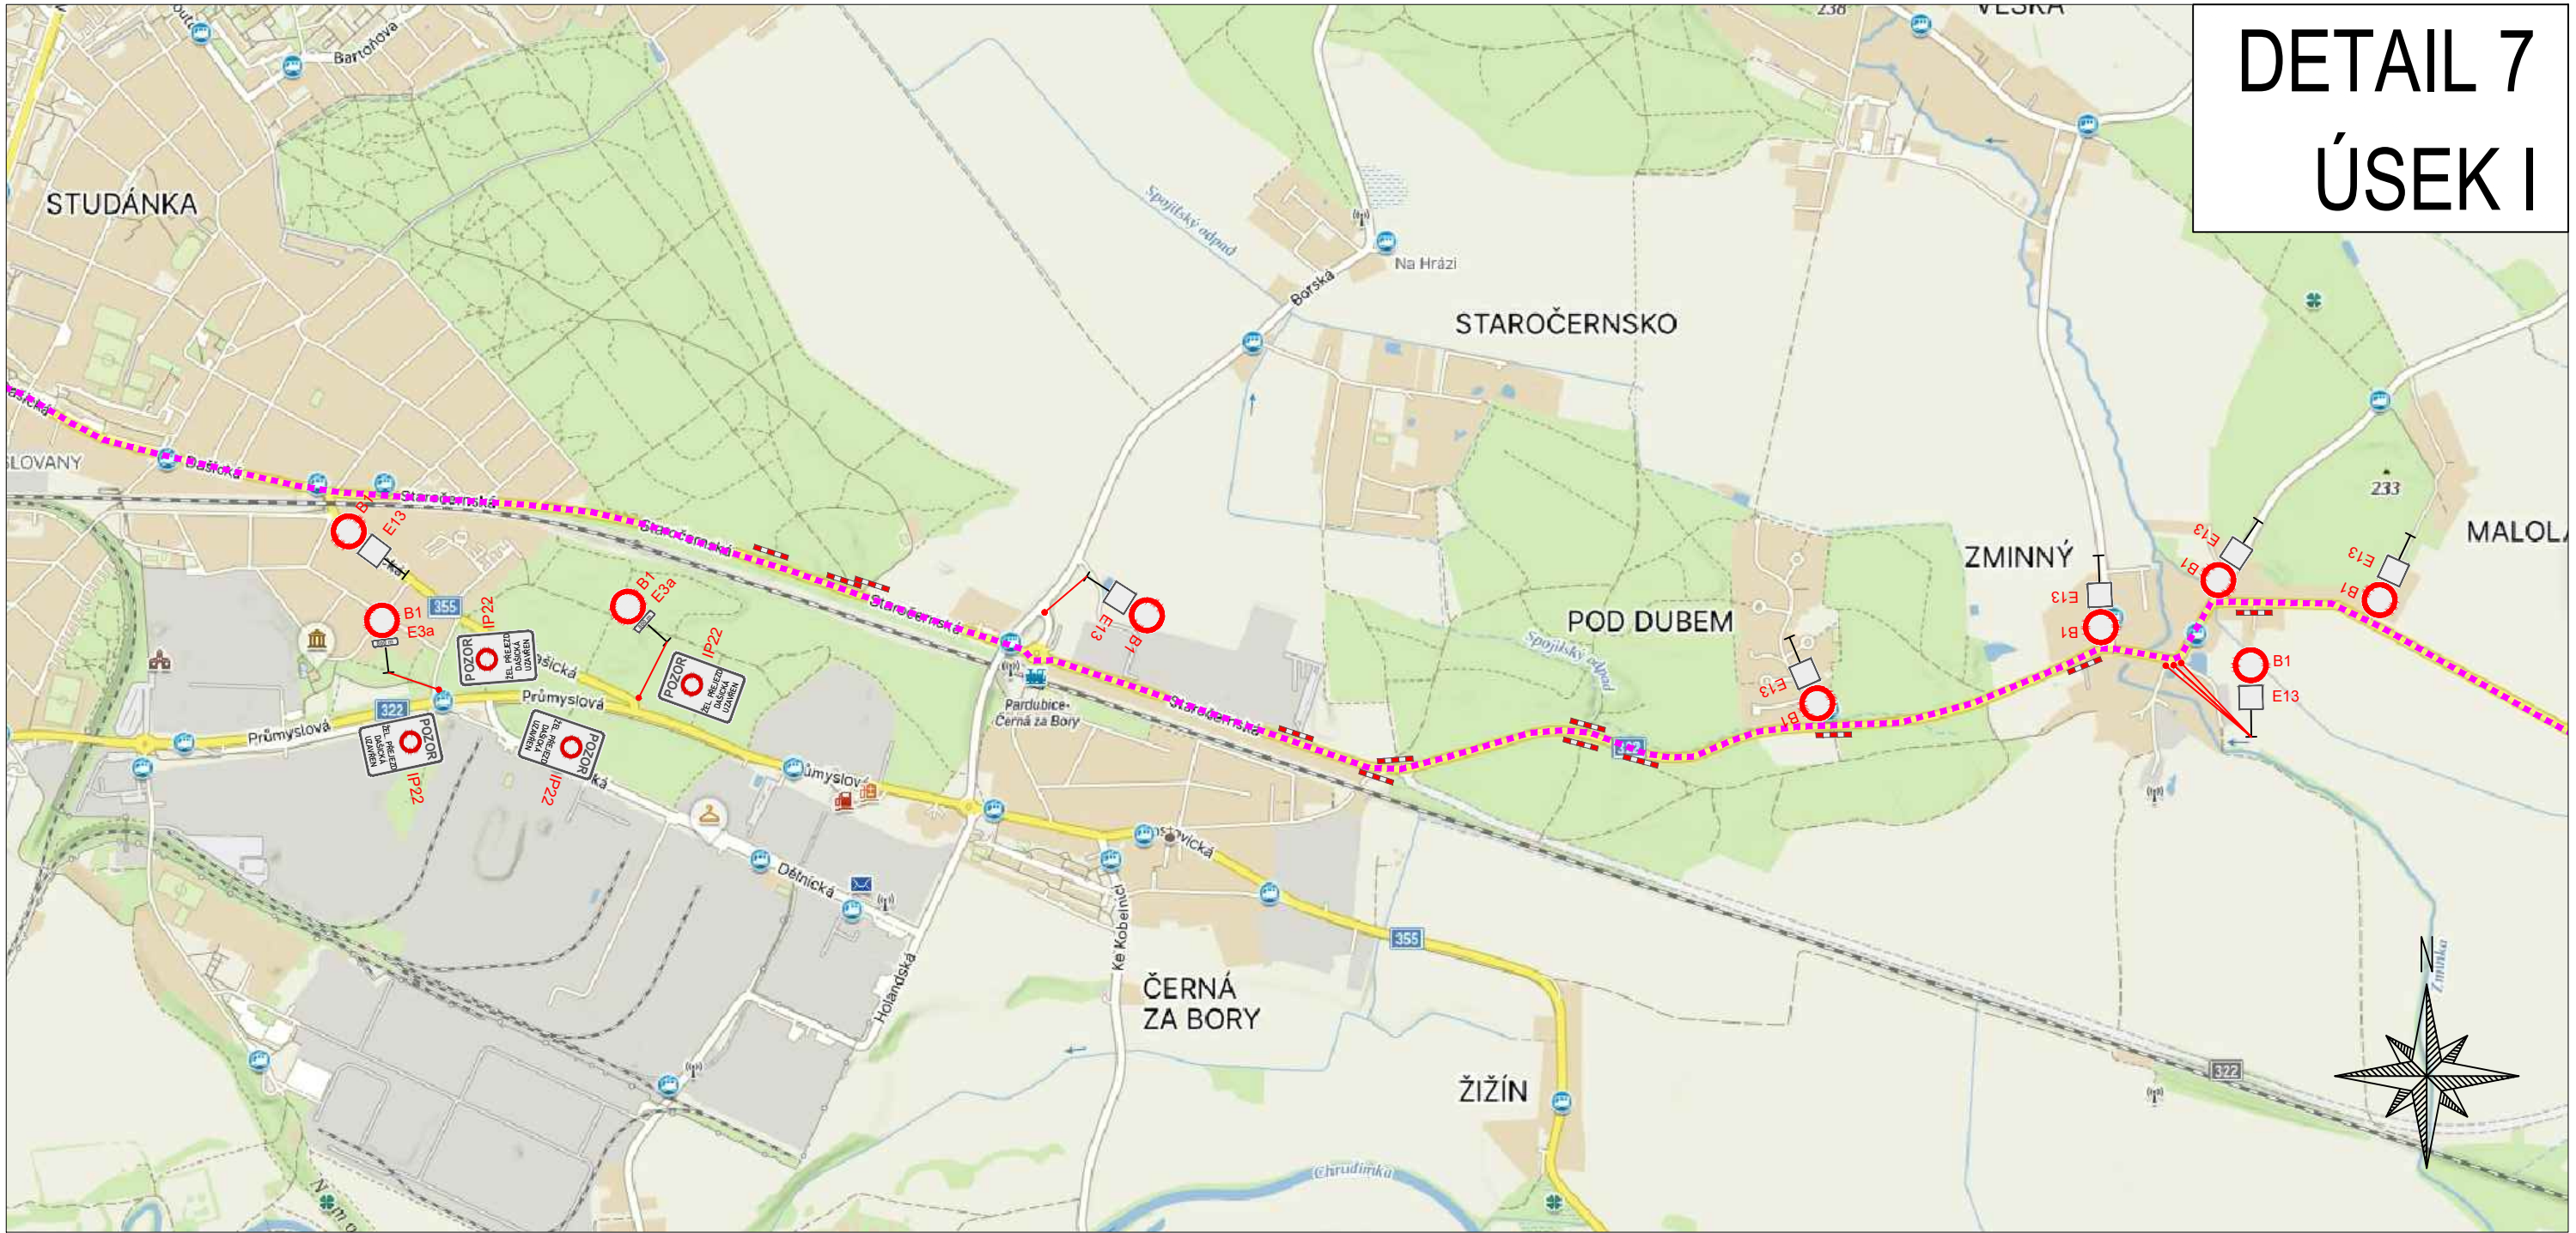

DETAIL 7 ÚSEK I

ZPRACOVÁNO NA PODKLADU MAPY.CZ

- NAVRŽENÉ PŘECHODNÉ ZNAČENÍ DLE TP66 - ZÁSADY PRO OZNAČOVÁNÍ PRACOVNÍCH MÍST NA POZEMNÍCH KOMUNIKACÍCH II. VYDÁNÍ.
TRASA BUDE ZAJIŠTĚNA PROŠKOLENOU POŘADATELSKOU SLUŽBOU. POŘADATELÉ BUDOU VYBAVENI REFLEXNÍMI VESTAMI S LOGEM POŘADATELE, PIŠTALKAMI A ČASOVÝM HARMONOGRAMEM S KONTAKTY NA POŘADATELSKÝ TÝM. JEDNOTLIVÉ POZICE POŘADATELŮ JSOU ZVOLENY S OHLEDEM NA BEZPEČNOST VŠECH ZÚČASTNĚNÝCH. BUDOU TAK OBSAŽENA VŠECHNA MÍSTA, KDE DOCHÁZÍ KE KŘÍŽENÍ SILNIČNÍHO PROVOZU S TRASOU ZÁVODU, NEBEZPEČNÉ A NEPŘEHLEDNÉ ÚSEKY A DALŠÍ MÍSTA, KDE MŮŽE DOJÍT K NEBEZPEČNÝM SITUACIÍM.

<

**DETAIL 8
ÚSEK II**

Map showing the proposed intake and distribution network for the Prachovská vodní nádrž. The map includes the towns of Malolánské, Dašice, and Prachov. A pink dashed line indicates the proposed intake and distribution route. Red circles labeled 'B1' and 'E13' mark specific points along the route. Red text labels 'PROVOZ ŘÍZEN POŘADATELSKOU SLUŽBOU' (Operation managed by the organizing service) are placed near several points. The map also shows existing roads, rivers, and a compass rose in the bottom right corner.

- NAVRŽENÉ PŘECHODNÉ ZNAČENÍ DLE TP66 - ZÁSADY PRO OZNAČOVÁNÍ PRACOVNÍCH MÍST NA POZEMNÍCH KOMUNIKACÍCH II. VYDÁNÍ.

TRASA BUDE ZAJIŠTĚNA PROŠKOLENOU POŘADATELSKOU SLUŽBOU. POŘADATELÉ BUDOU VYBAVENI REFLEXNÍMI VESTAMI S LOGEM POŘADATELE, PÍŠŤALKAMI A ČASOVÝMI HARMONOGRAMY S KONTAKTY NA POŘADATELSKÝ TÝM. JEDNOTLIVÉ POZICE POŘADATELŮ JSOU ZVOLENY S OHLEDEM NA BEZPEČNOST VŠECH ZÚČASTNĚNÝCH. BUDOU TAK OBSAŽENA VŠECHNA MÍSTA, KDE DOCHÁZÍ KE KŘÍŽENÍ SILNIČNÍHO PRŮVOZU S TRASOU ŽÁVODU, NEBEZPEČNÉ A NEPŘEHLEDNÉ ÚSEKY A DALŠÍ MÍSTA, KDE MUŽE DOJÍT K NEBEZPEČNÝM SITUACIÁM.




	-	OBJÍZDNÁ TRASA		-	VYZNAČENÍ TRASY ZÁVODU
	-	BEZPEČNOSTNÍ PÁSKA			
	-	NAVRŽENÉ PŘECHODNÉ DOPRAVNÍ ZNAČENÍ			



DETAIL 9

ÚSEK II

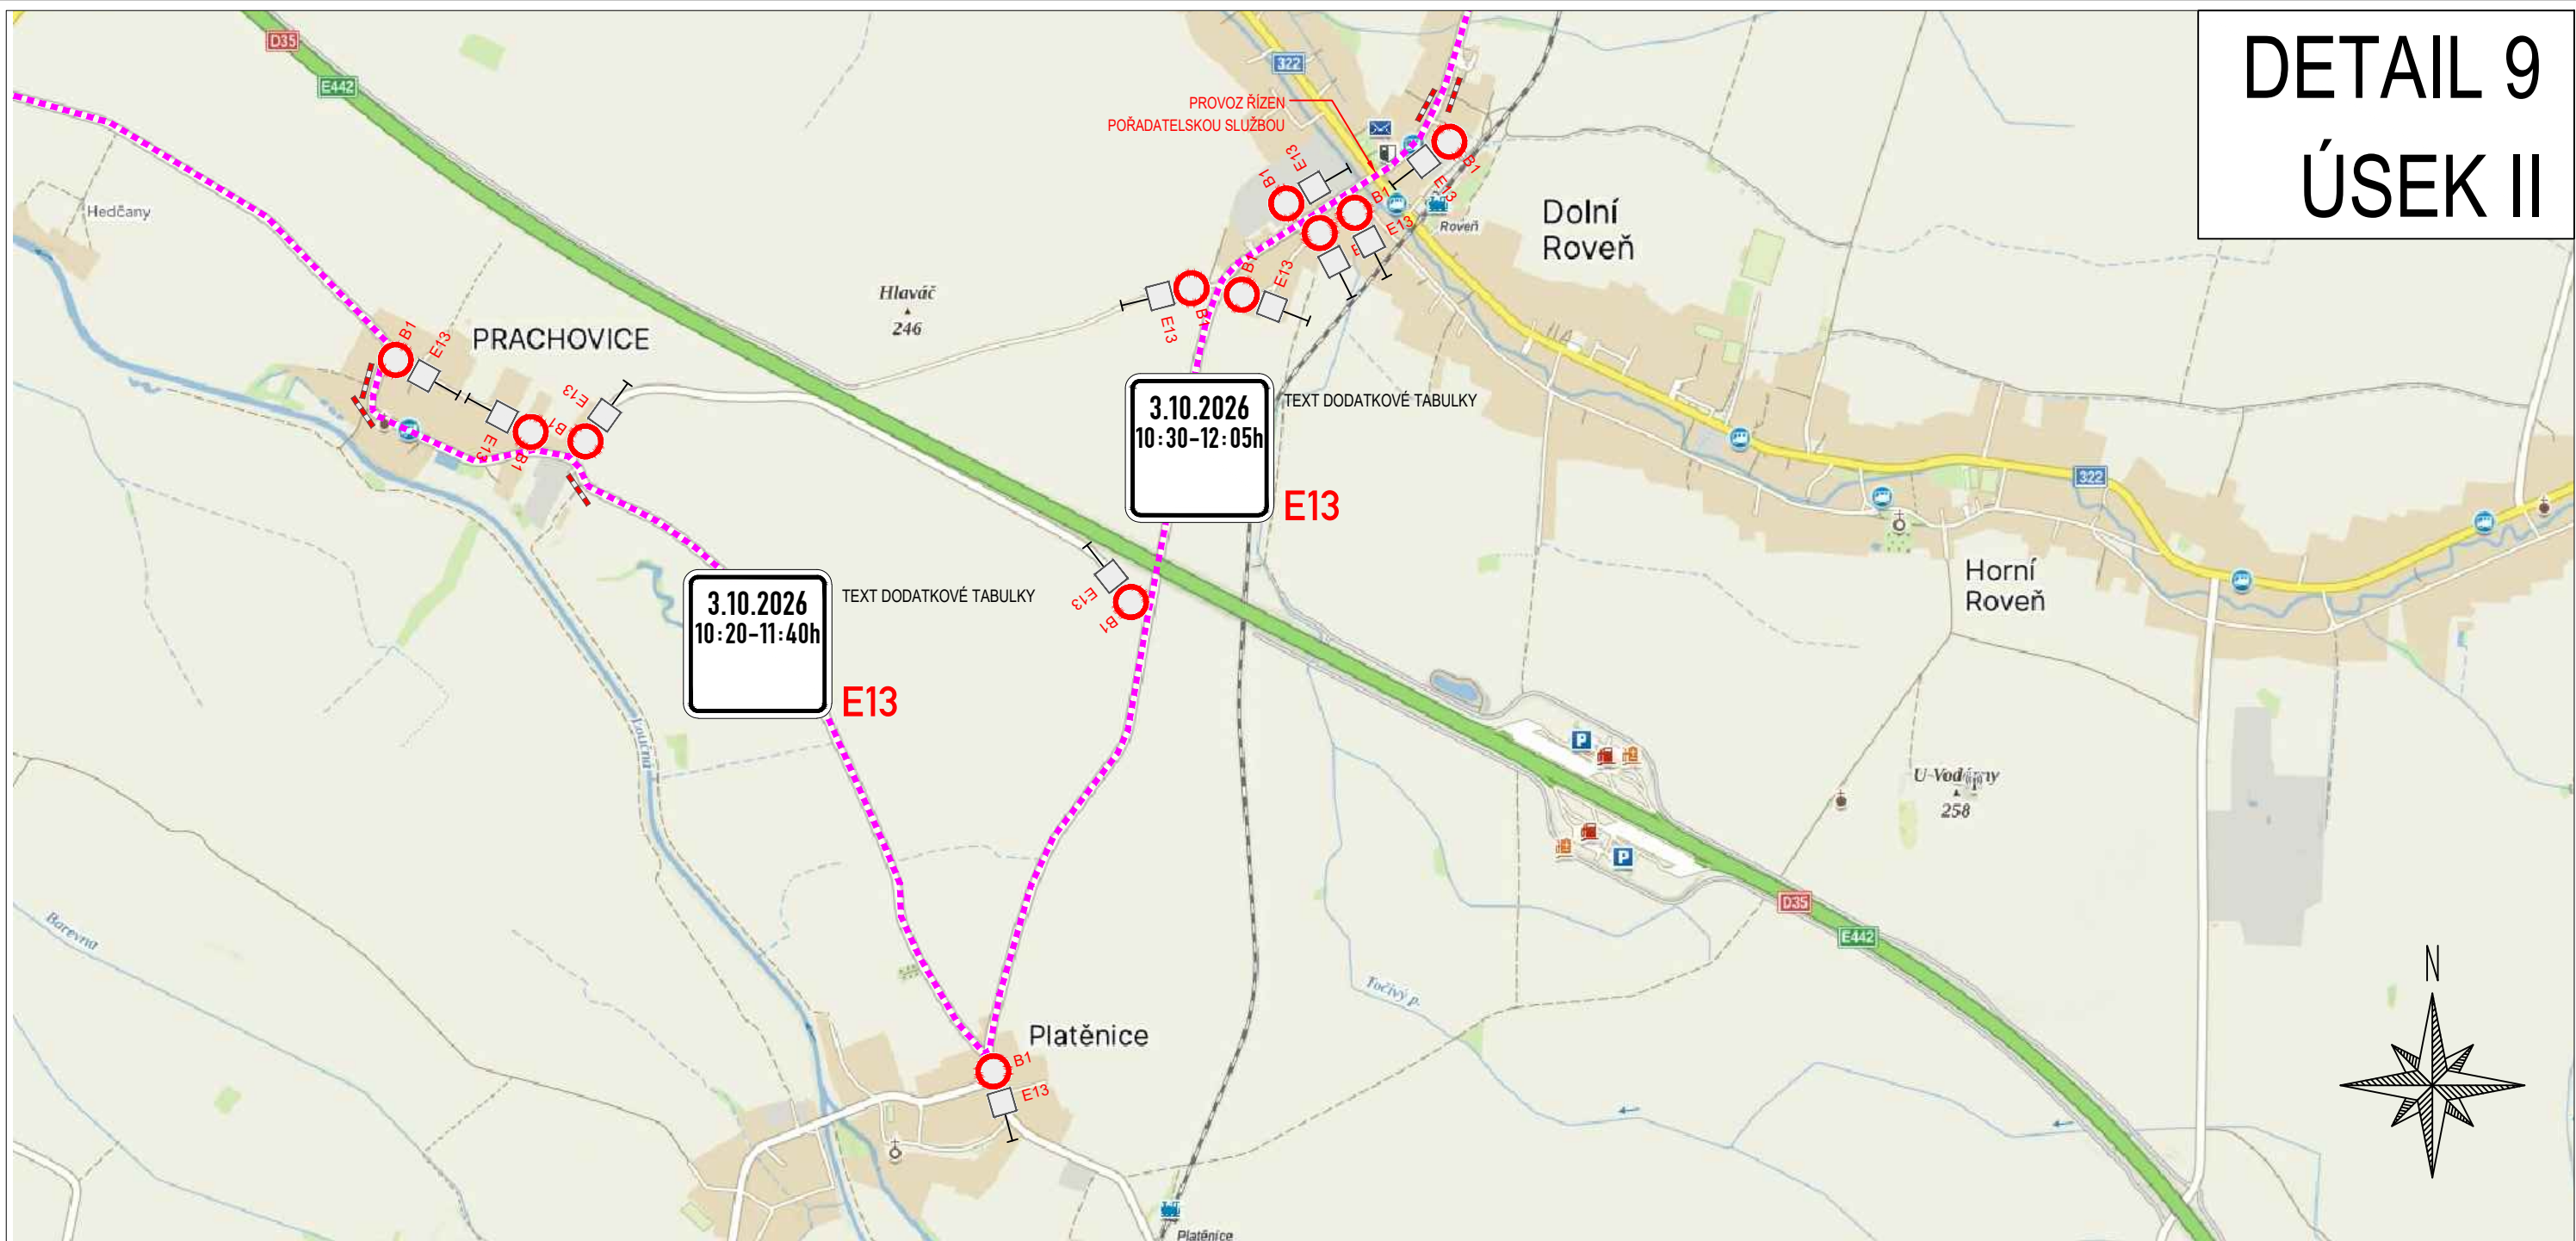

ZPRACOVÁNO NA PODKLADU MAPY.CZ


- NAVRŽENÉ PŘECHODNÉ ZNAČENÍ DLE TP66 - ZÁSADY PRO OZNAČOVÁNÍ PRACOVNÍCH MÍST NA POZEMNÍCH KOMUNIKACÍCH II. VYDÁNÍ.
TRASA BUDE ZAJIŠTĚNA PROŠKOLENOU POŘADATELSKOU SLUŽBOU. POŘADATELÉ BUDOU VYBAVENI REFLEXNÍMI VESTAMI S LOGEM POŘADATELE, PÍŠTALKAMI A ČASOVÝM HARMONOGRAMEM S KONTAKTY NA POŘADATELSKÝ TÝM. JEDNOTLIVÉ POZICE POŘADATELŮ JSOU ZVOLENY S OHLEDEM NA BEZPEČNOST VŠECH ZÚČASTNĚNÝCH. BUDOU TAK OBSAŽENA VŠECHNA MÍSTÁ, KDE DOCHÁZÍ KE KŘÍŽENÍ SILNIČNÍHO PROVOZU S TRASOU ZÁVODU, NEBEZPEČNÉ A NEPŘEHLEDNÉ ÚSEKY A DALŠÍ MÍSTÁ, KDE MŮŽE DOJÍT K NEBEZPEČNÝM SITUACIÍM.

	- OBJÍZDNÁ TRASA		- VYZNAČENÍ TRASY ZÁVODU
	- BEZPEČNOSTNÍ PÁSKA		
	- NAVRŽENÉ PŘECHODNÉ DOPRAVNÍ ZNAČENÍ		

Vypracoval/a: Bc. Lucie Ondráčková podpis:	Zodpovědná osoba: Bc. Lucie Ondráčková podpis:	Zhotovitel: Victor Zen AZ-DIO DOPRAVNÍ INŽENÝRING https://www.az-dio.cz/ +420 606 888 161 az-dio@az-dio.cz
Technická kontrola: Victor Zen podpis:	Vedoucí projektant: Victor Zen podpis:	
Místo: Pardubický, Královéhradecký kraj	Formát: A3	
Stavba / Akce: Tour De France - L'Etape Czech Republic	Datum: 6.6.2026	
Popis: Situace přechodného značení	Příloha č.: 12	

DETAIL 10

ÚSEK III

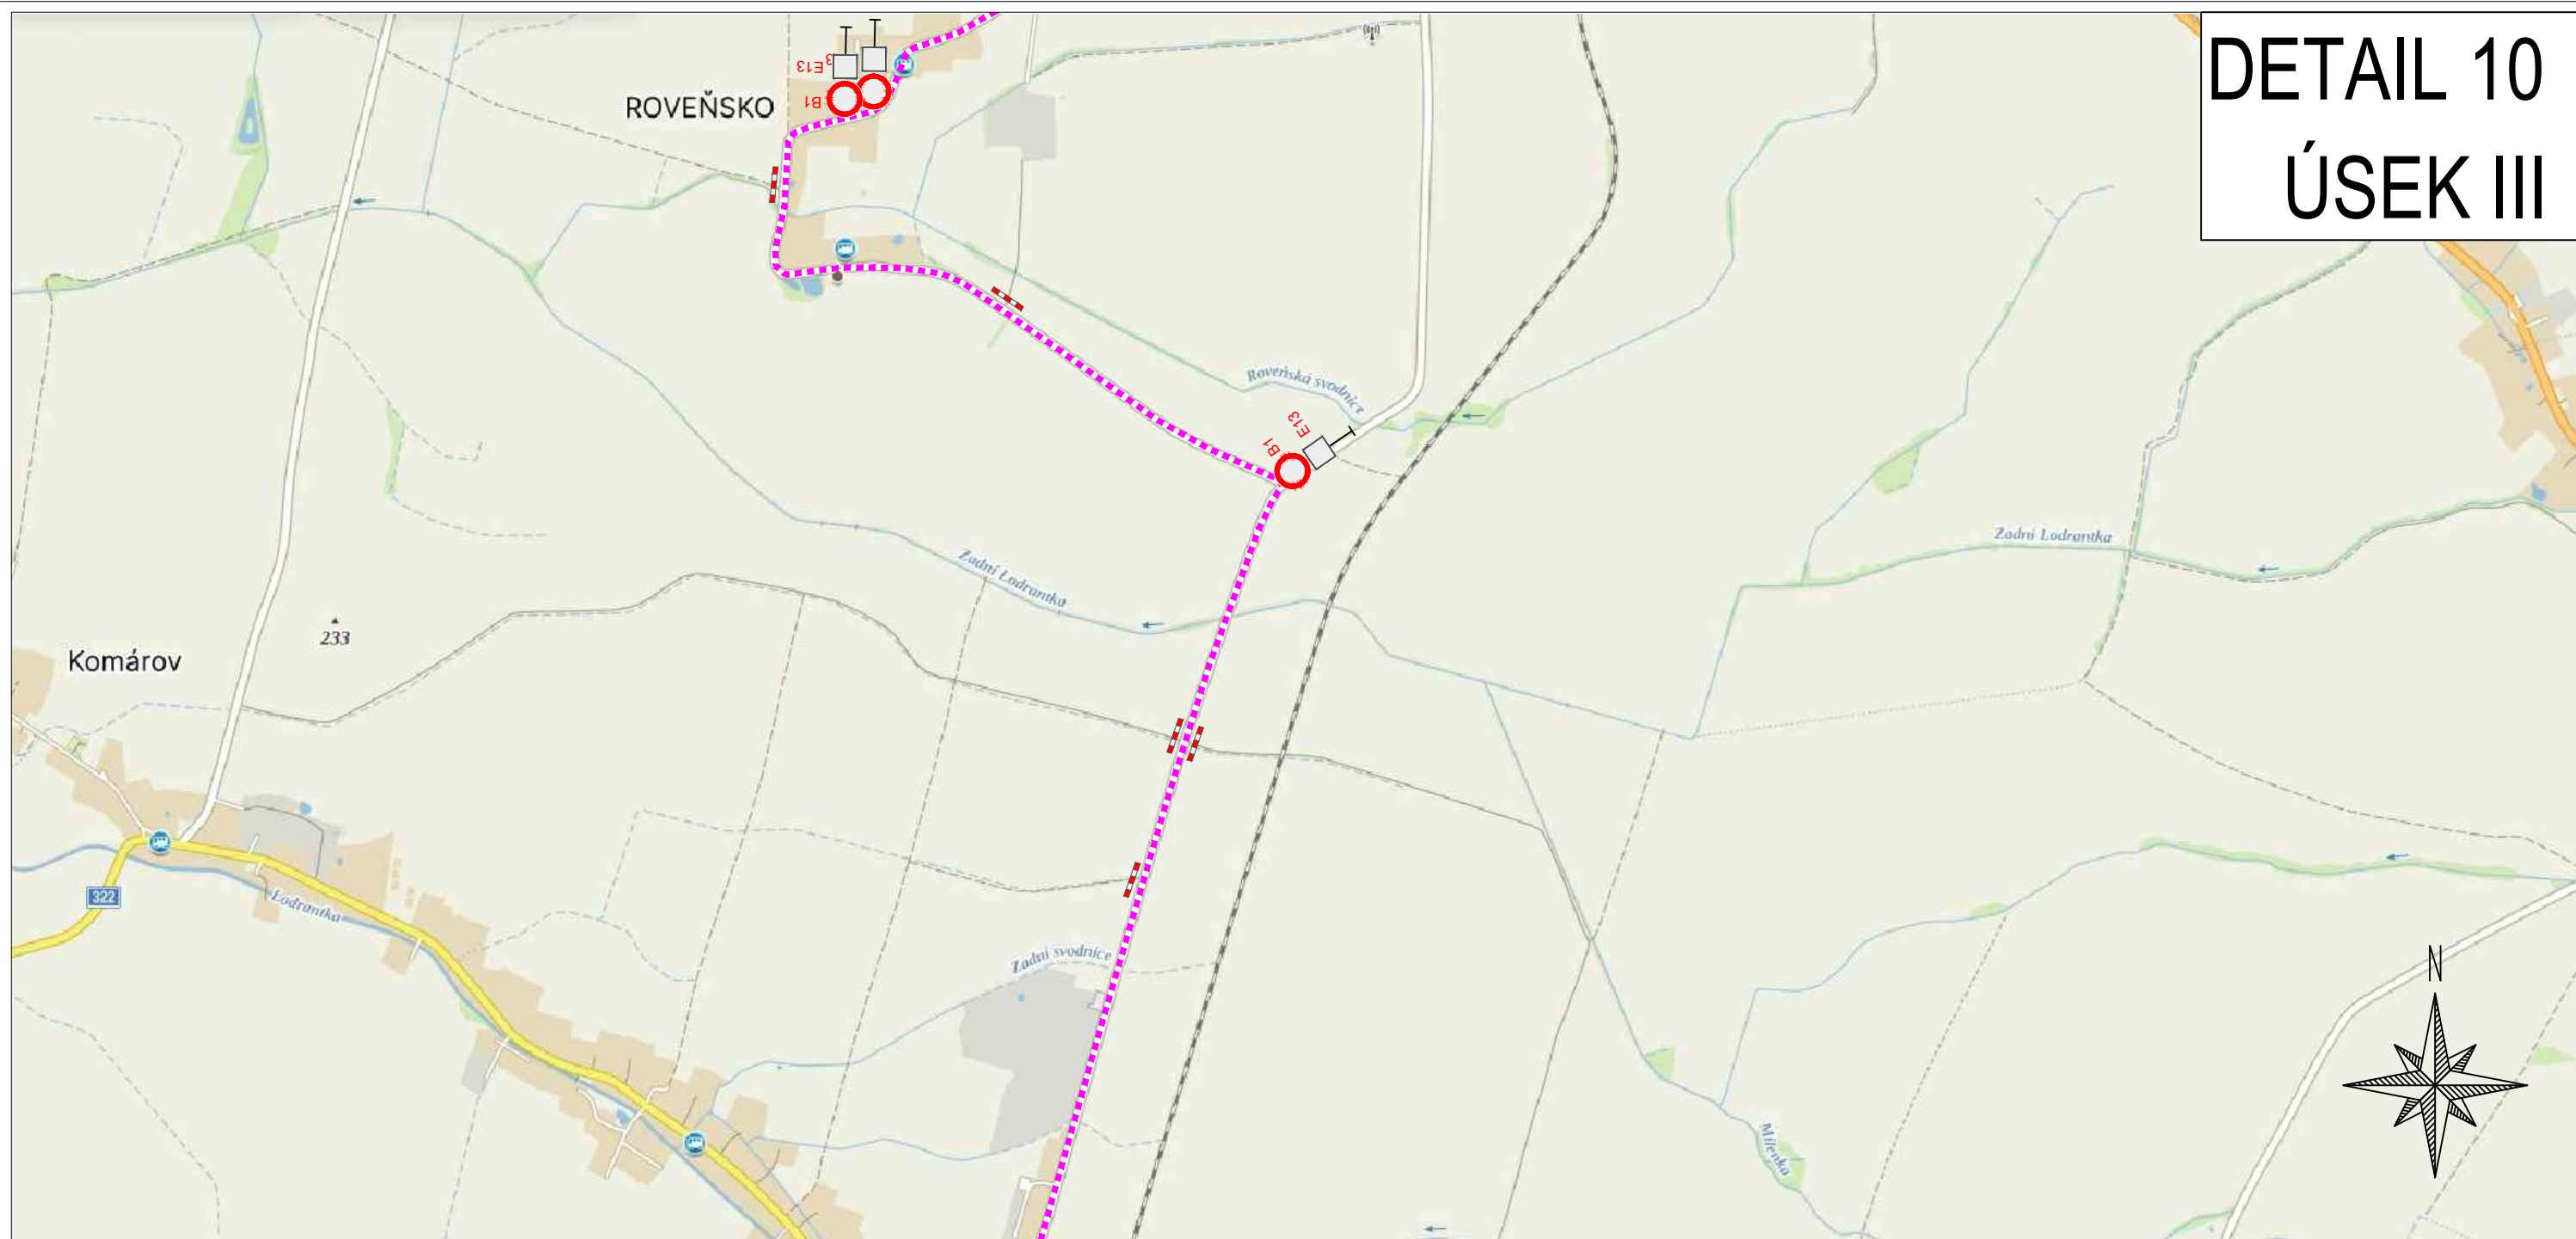


ZPRACOVÁNO NA PODKLADU MAPY.CZ

- NAVRŽENÉ PŘECHODNÉ ZNAČENÍ DLE TP66 - ZÁSADY PRO OZNAČOVÁNÍ PRACOVNÍCH MÍST NA POZEMNÍCH KOMUNIKACÍCH II. VYDÁNÍ.
TRASA BUDE ZAJIŠTĚNA PROŠKOLENOU POŘADATELSKOU SLUŽBOU. POŘADATELÉ BUDOU VYBAVENI REFLEXNÍMI VESTAMI S LOGEM POŘADATELE, PÍŠŤALKAMI A ČASOVÝM HARMONOGRAMEM S KONTAKTY NA POŘADATELSKÝ TÝM. JEDNOTLIVÉ POZICE POŘADATELŮ JSOU ZVOLENY S OHLEDEM NA BEZPEČNOST VŠECH ZÚČASTNĚNÝCH. BUDOU TAK OBSAŽENA VŠECHNA MÍSTÁ, KDE DOCHÁZÍ KE KŘÍŽENÍ SILNIČNÍHO PROVOZU S TRASOU ZÁVODU, NEBEZPEČNÉ A NEPŘEHLEDNÉ ÚSEKY A DALŠÍ MÍSTÁ, KDE MŮŽE DOJÍT K NEBEZPEČNÝM SITUACIÍM.

	- OBJÍZDNÁ TRASA		- VYZNAČENÍ TRASY ZÁVODU
	- BEZPEČNOSTNÍ PÁSKA		
	- NAVRŽENÉ PŘECHODNÉ DOPRAVNÍ ZNAČENÍ		

3.10.2026
10:30-12:05h
TEXT DODATKOVÉ TABULKY
E13

Vypracoval/a: Bc. Lucie Ondráčková podpis:	Zodpovědná osoba: Bc. Lucie Ondráčková podpis:	Zhotovitel: Victor Zen AZ-DIO DOPRAVNÍ INŽENÝRING https://www.az-dio.cz/ +420 606 888 161 az-dio@az-dio.cz
Technická kontrola: Victor Zen podpis:	Vedoucí projektant: Victor Zen podpis:	
Místo: Pardubický, Královéhradecký kraj	Formát: A3	
Stavba / Akce: Tour De France - L'Etape Czech Republic	Datum: 6.6.2026	
Popis: Situace přechodného značení	Příloha č.: 13	

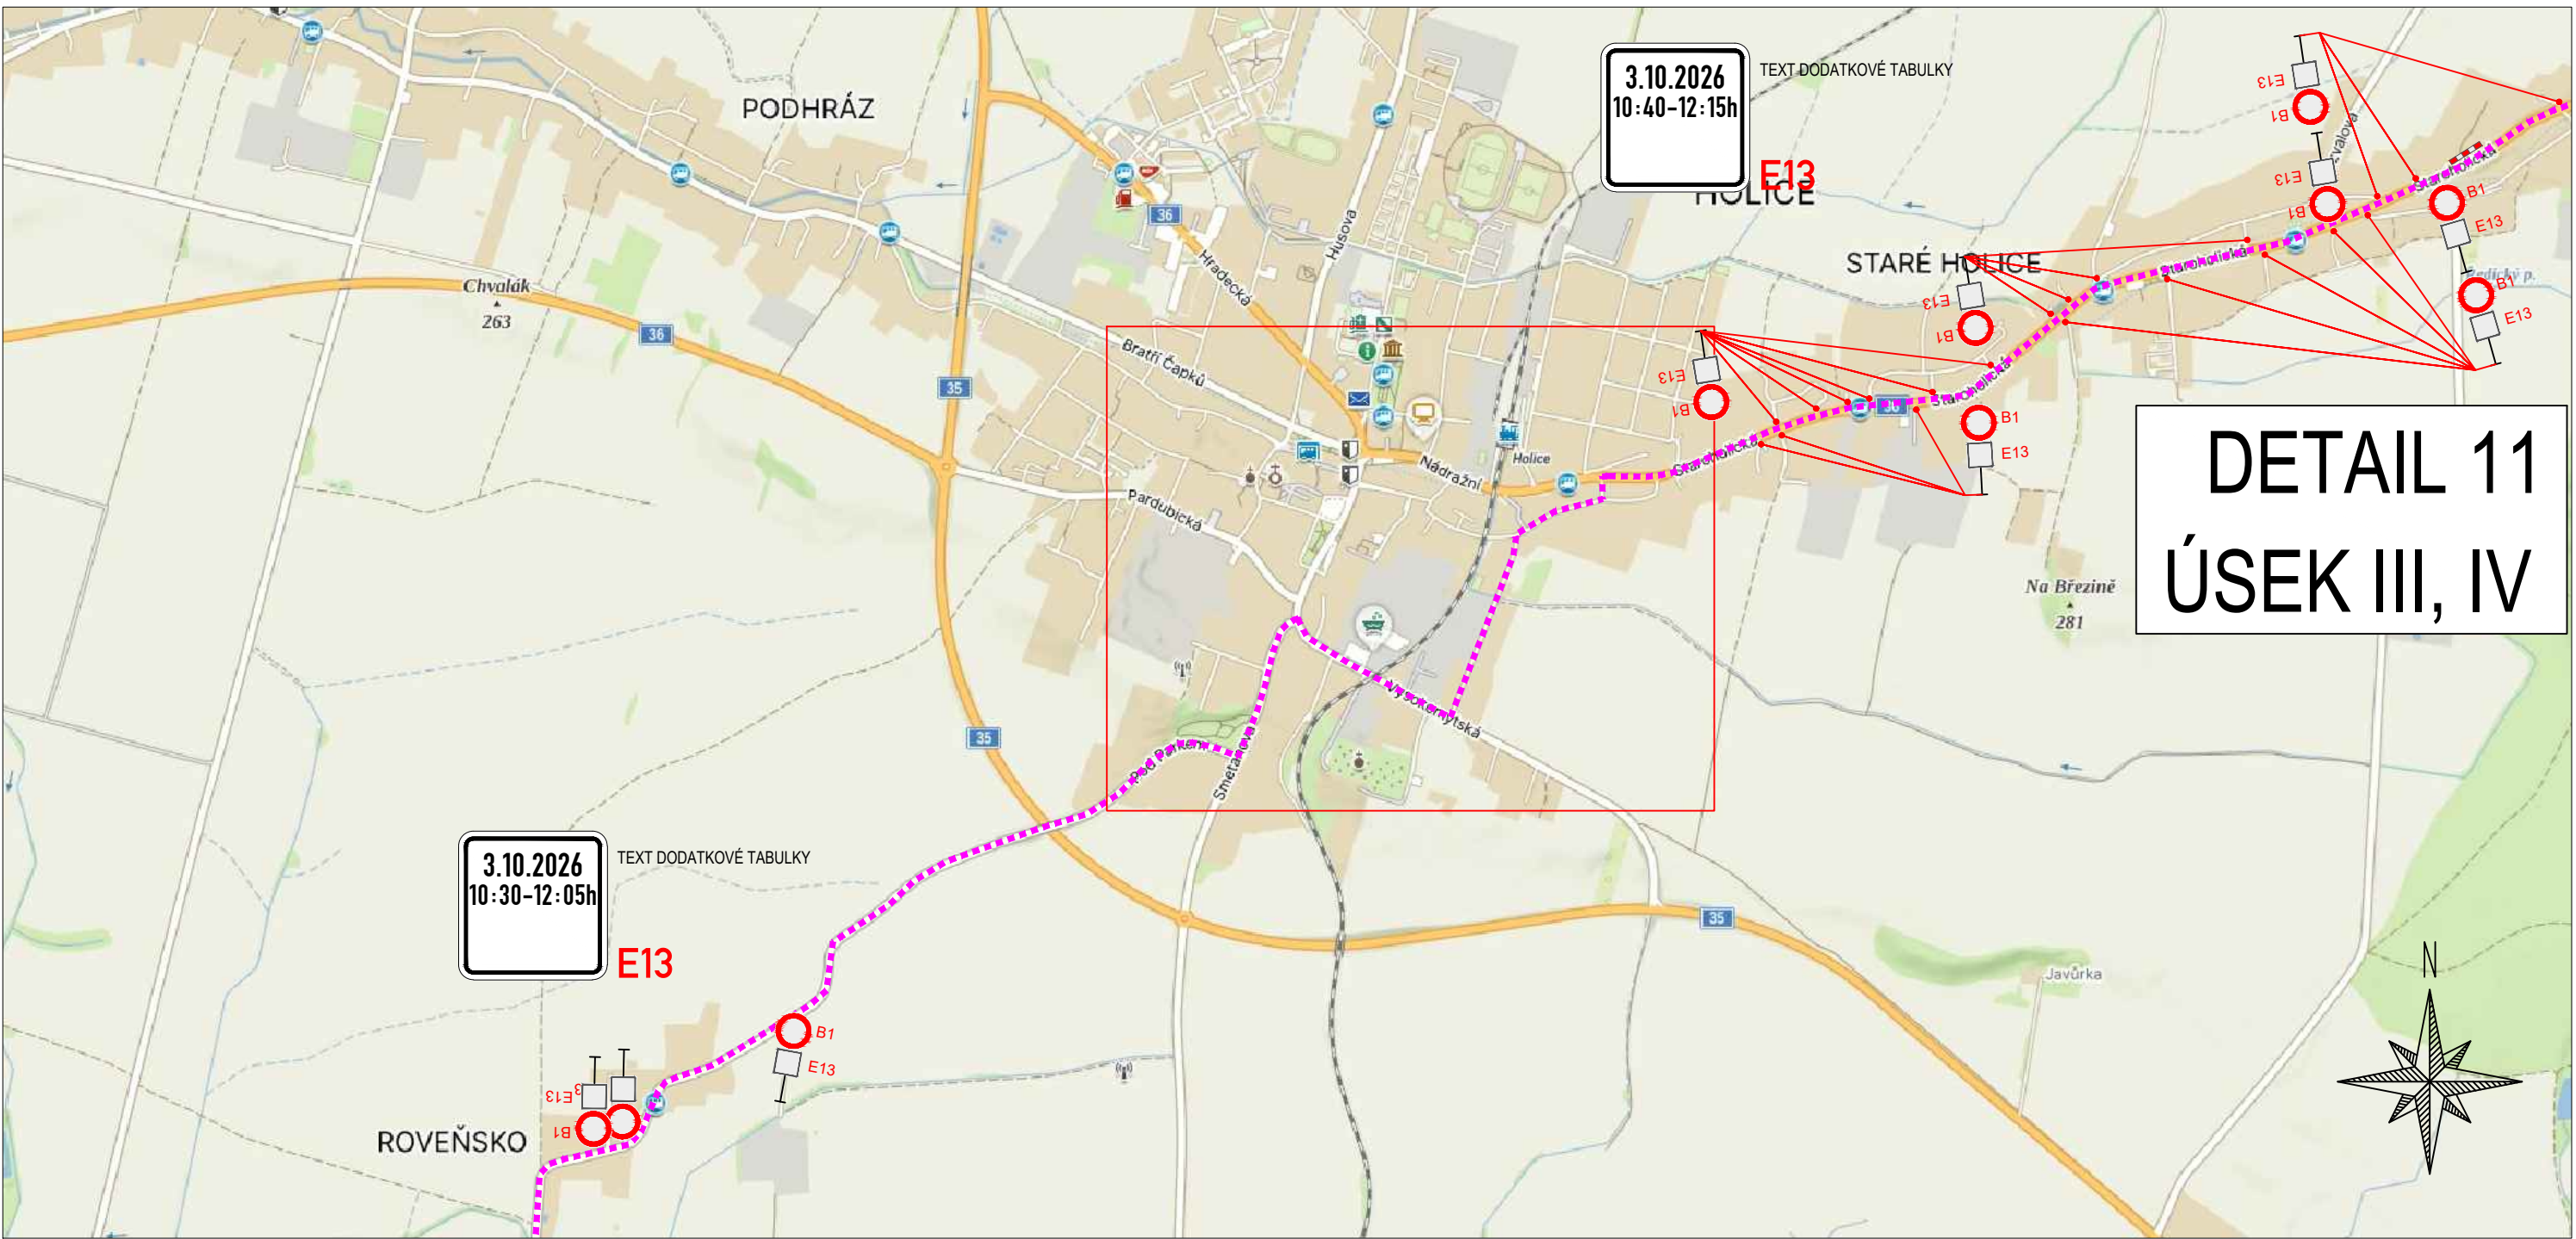

ZPRACOVÁNO NA PODKLADU MAPY.CZ


- NAVRŽENÉ PŘECHODNÉ ZNAČENÍ DLE TP66 - ZÁSADY PRO OZNAČOVÁNÍ PRACOVNÍCH MÍST NA POZEMNÍCH KOMUNIKACÍCH II. VYDÁNÍ.

TRASA BUDE ZAJIŠTĚNA PROŠKOLENOU POŘADATELSKOU SLUŽBOU. POŘADATELÉ BUDOU VYBAVENI REFLEXNÍMI VESTAMI S LOGEM POŘADATELE, PÍŠTALKAMI A ČASOVÝM HARMONOGRAMEM S KONTAKTY NA POŘADATELSKÝ TÝM. JEDNOTLIVÉ POZICE POŘADATELŮ JSOU ZVOLENY S OHLEDEM NA BEZPEČNOST VŠECH ZÚČASTNĚNÝCH. BUDOU TAK OBSAŽENA VŠECHNA MÍSTA, KDE DOCHÁZÍ KE KŘÍŽENÍ SILNIČNÍHO PROVOZU S TRASOU ZÁVODU, NEBEZPEČNÉ A NEPŘEHLEDNÉ ÚSEKY A DALŠÍ MÍSTA, KDE MŮŽE DOJÍT K NEBEZPEČNÝM SITUACIÍM.

	- OBJÍZDNÁ TRASA		- VYZNAČENÍ TRASY ZÁVODU
	- BEZPEČNOSTNÍ PÁSKA		
	- NAVRŽENÉ PŘECHODNÉ DOPRAVNÍ ZNAČENÍ		

Vypracoval/a: Bc. Lucie Ondráčková podpis:	Zodpovědná osoba: Bc. Lucie Ondráčková podpis:	Zhotovitel: Victor Zen AZ-DIO DOPRAVNÍ INŽENÝRING https://www.az-dio.cz/ +420 606 888 161 az-dio@az-dio.cz
Technická kontrola: Victor Zen podpis:	Vedoucí projektant: Victor Zen podpis:	
Místo: Pardubický, Královéhradecký kraj	Formát: A3	
Stavba / Akce: Tour De France - L'Etape Czech Republic	Datum: 6.6.2026	
Popis: Situace přechodného značení	Příloha č.: 14	

DETAIL 12 ÚSEK IV

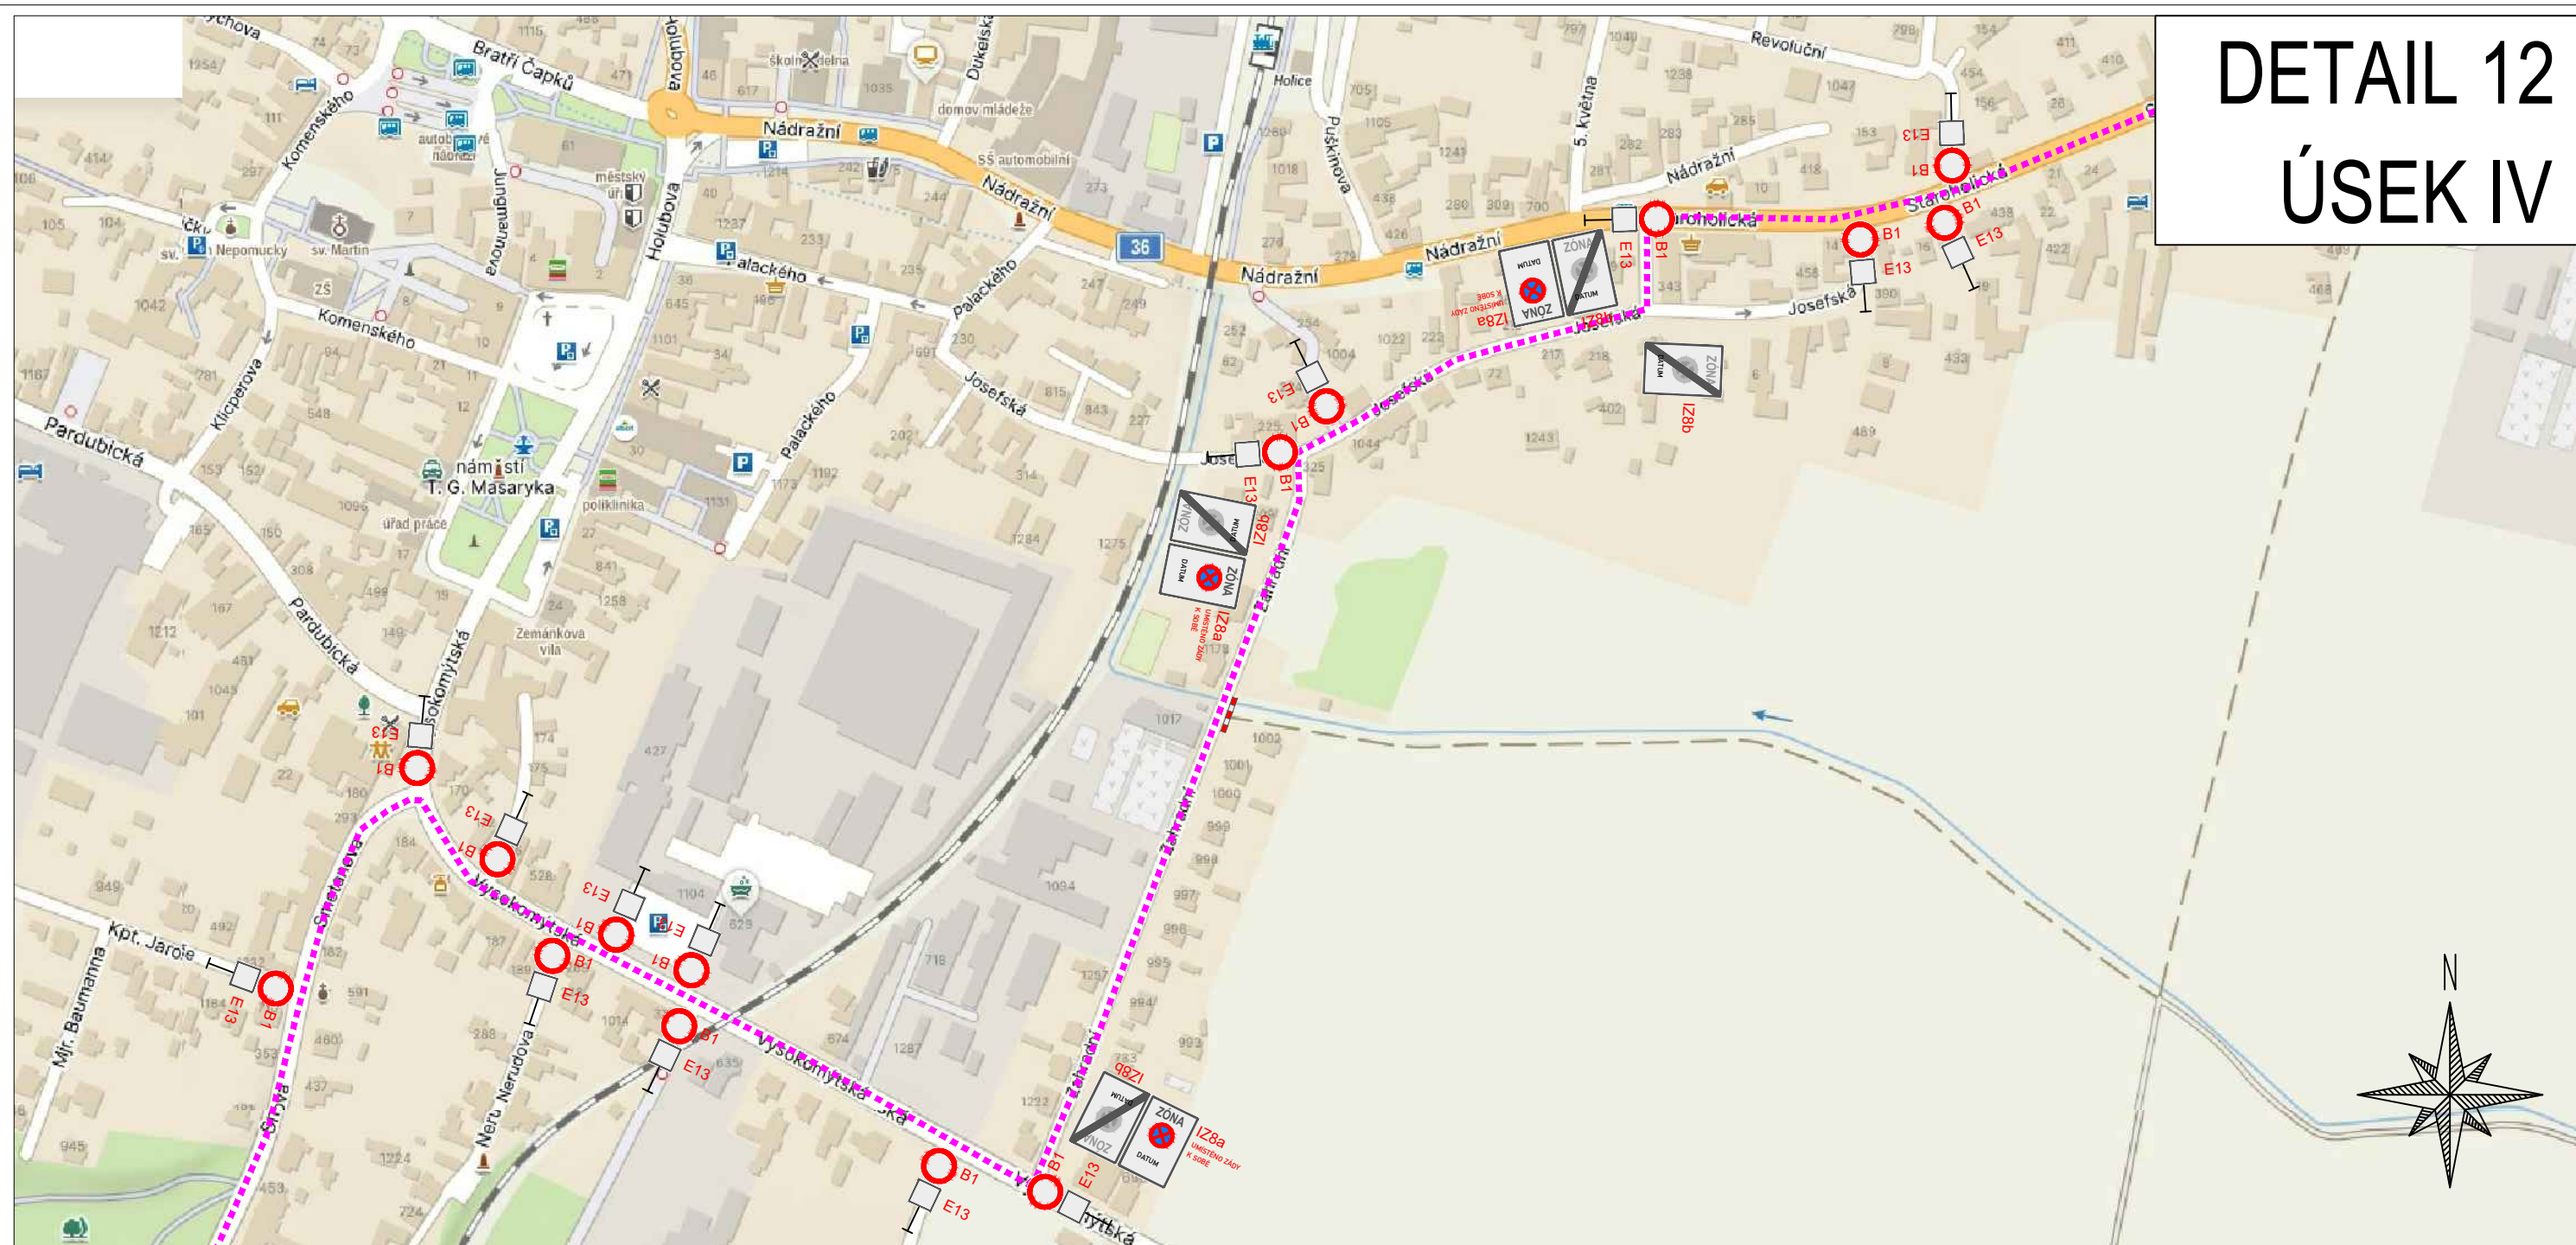

ZPRACOVÁNO NA PODKLADU MAPY.CZ

- NAVRŽENÉ PŘECHODNÉ ZNAČENÍ DLE TP66 - ZÁSADY PRO OZNAČOVÁNÍ PRACOVNÍCH MÍST NA POZEMNÍCH KOMUNIKACÍCH II. VYDÁNÍ.
TRASA BUDE ZAJIŠTĚNA PROŠKOLENOU POŘADATELSKOU SLUŽBOU. POŘADATELÉ BUDOU VYBAVENI REFLEXNÍMI VESTAMI S LOGEM POŘADATELE, PÍŠTALKAMI A ČASOVÝM HARMONOGRAMEM S KONTAKTY NA POŘADATELSKÝ TÝM. JEDNOTLIVÉ POZICE POŘADATELŮ JSOU ZVOLENY S OHLEDEM NA BEZPEČNOST VŠECH ZÚČASTNĚNÝCH. BUDOU TAK OBSAŽENA VŠECHNA MÍSTA, KDE DOCHÁZÍ KE KŘÍŽENÍ SILNIČNÍHO PROVOZU S TRASOU ZÁVODU, NEBEZPEČNÉ A NEPŘEHLEDNÉ ÚSEKY A DALŠÍ MÍSTA, KDE MŮŽE DOJÍT K NEBEZPEČNÝM SITUACIÍM.

3.10.2026
10:40-12:15h

TEXT DODATKOVÉ TABULKY

E13

- OBJÍZDNÁ TRASA
- BEZPEČNOSTNÍ PÁSKA
- NAVRŽENÉ PŘECHODNÉ DOPRAVNÍ ZNAČENÍ
- VYZNAČENÍ TRASY ZÁVODU

Vypracoval/a:
Bc. Lucie Ondráčková
podpis:

Zodpovědná osoba:
Bc. Lucie Ondráčková
podpis:

Zhotovitel:
AZ-DIO
DOPRAVNÍ INŽENÝRING
<https://www.az-dio.cz/>
+420 606 888 161
az-dio@az-dio.cz

Technická kontrola:
Victor Zen
podpis:

Vedoucí projektant:
Victor Zen
podpis:

Místo: Pardubický, Královéhradecký kraj

Formát: A3

Stavba / Akce: Tour De France - L'Etape Czech Republic

Datum: 6.6.2026

Popis: Situace přechodného značení

Příloha č.: 15



DETAIL 13
ÚSEK IV, V, VI

3.10.2026
10:50-12:50h

TEXT DODATKOVÉ TABULKY

3.10.2026
10:40-12:15h

TEXT DODATKOVÉ TABULKY

E13

ZPRACOVÁNO NA PODKLADU MAPY.CZ

- NAVRŽENÉ PŘECHODNÉ ZNAČENÍ DLE TP66 - ZÁSADY PRO OZNAČOVÁNÍ PRACOVNÍCH MÍST NA POZEMNÍCH KOMUNIKACÍCH II. VYDÁNÍ.

TRASA BUDE ZAJIŠTĚNA PROŠKOLENOU POŘADATELSKOU SLUŽBOU. POŘADATELÉ BUDOU VYBAVENI REFLEXNÍMI VESTAMI S LOGEM POŘADATELE, PÍŠTALKAMI A ČASOVÝM HARMONOGRAMEM S KONTAKTY NA POŘADATELSKÝ TÝM. JEDNOTLIVÉ POZICE POŘADATELŮ JSOU ZVOLENY S OHLEDEM NA BEZPEČNOST VŠECH ZÚČASTNĚNÝCH. BUDOU TAK OBSAZENA VŠECHNA MÍSTA, KDE DOCHÁZÍ KE KŘÍŽENÍ SILNIČNÍHO PROVOZU S TRASOU ZÁVODU, NEBEZPEČNÉ A NEPŘEHLEDNÉ ÚSEKY A DALŠÍ MÍSTA, KDE MŮŽE DOJÍT K NEBEZPEČNÝM SITUACI.

	-	OBJÍZDNÁ TRASA		-	VYZNAČENÍ TRASY ZÁVODU
	-	BEZPEČNOSTNÍ PÁSKA			
	-	NAVRŽENÉ PŘECHODNÉ DOPRAVNÍ ZNAČENÍ			

Vypracoval/a:
Bc. Lucie Ondráčková
podpis:

Zodpovědná osoba:
Bc. Lucie Ondráčková
podpis:

Zhotovitel:



Victor Zen
AZ-DIO
DOPRAVNÍ INŽENÝRING

<https://www.az-dio.cz/>
+420 606 888 161
az-dio@az-dio.cz

Technická kontrola:
Victor Zen
podpis:

Vedoucí projektant:
Victor Zen
podpis:

Místo: Pardubický, Královéhradecký kraj


Formát: **A3**

Stavba / Akce: Tour De France - L'Étape Czech Republic


Datum: 6.6.2026

Popis:	Situace přechodného značení
--------	-----------------------------

Příloha č.:
16

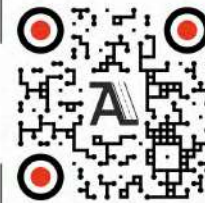

DETAIL 14 ÚSEK VI

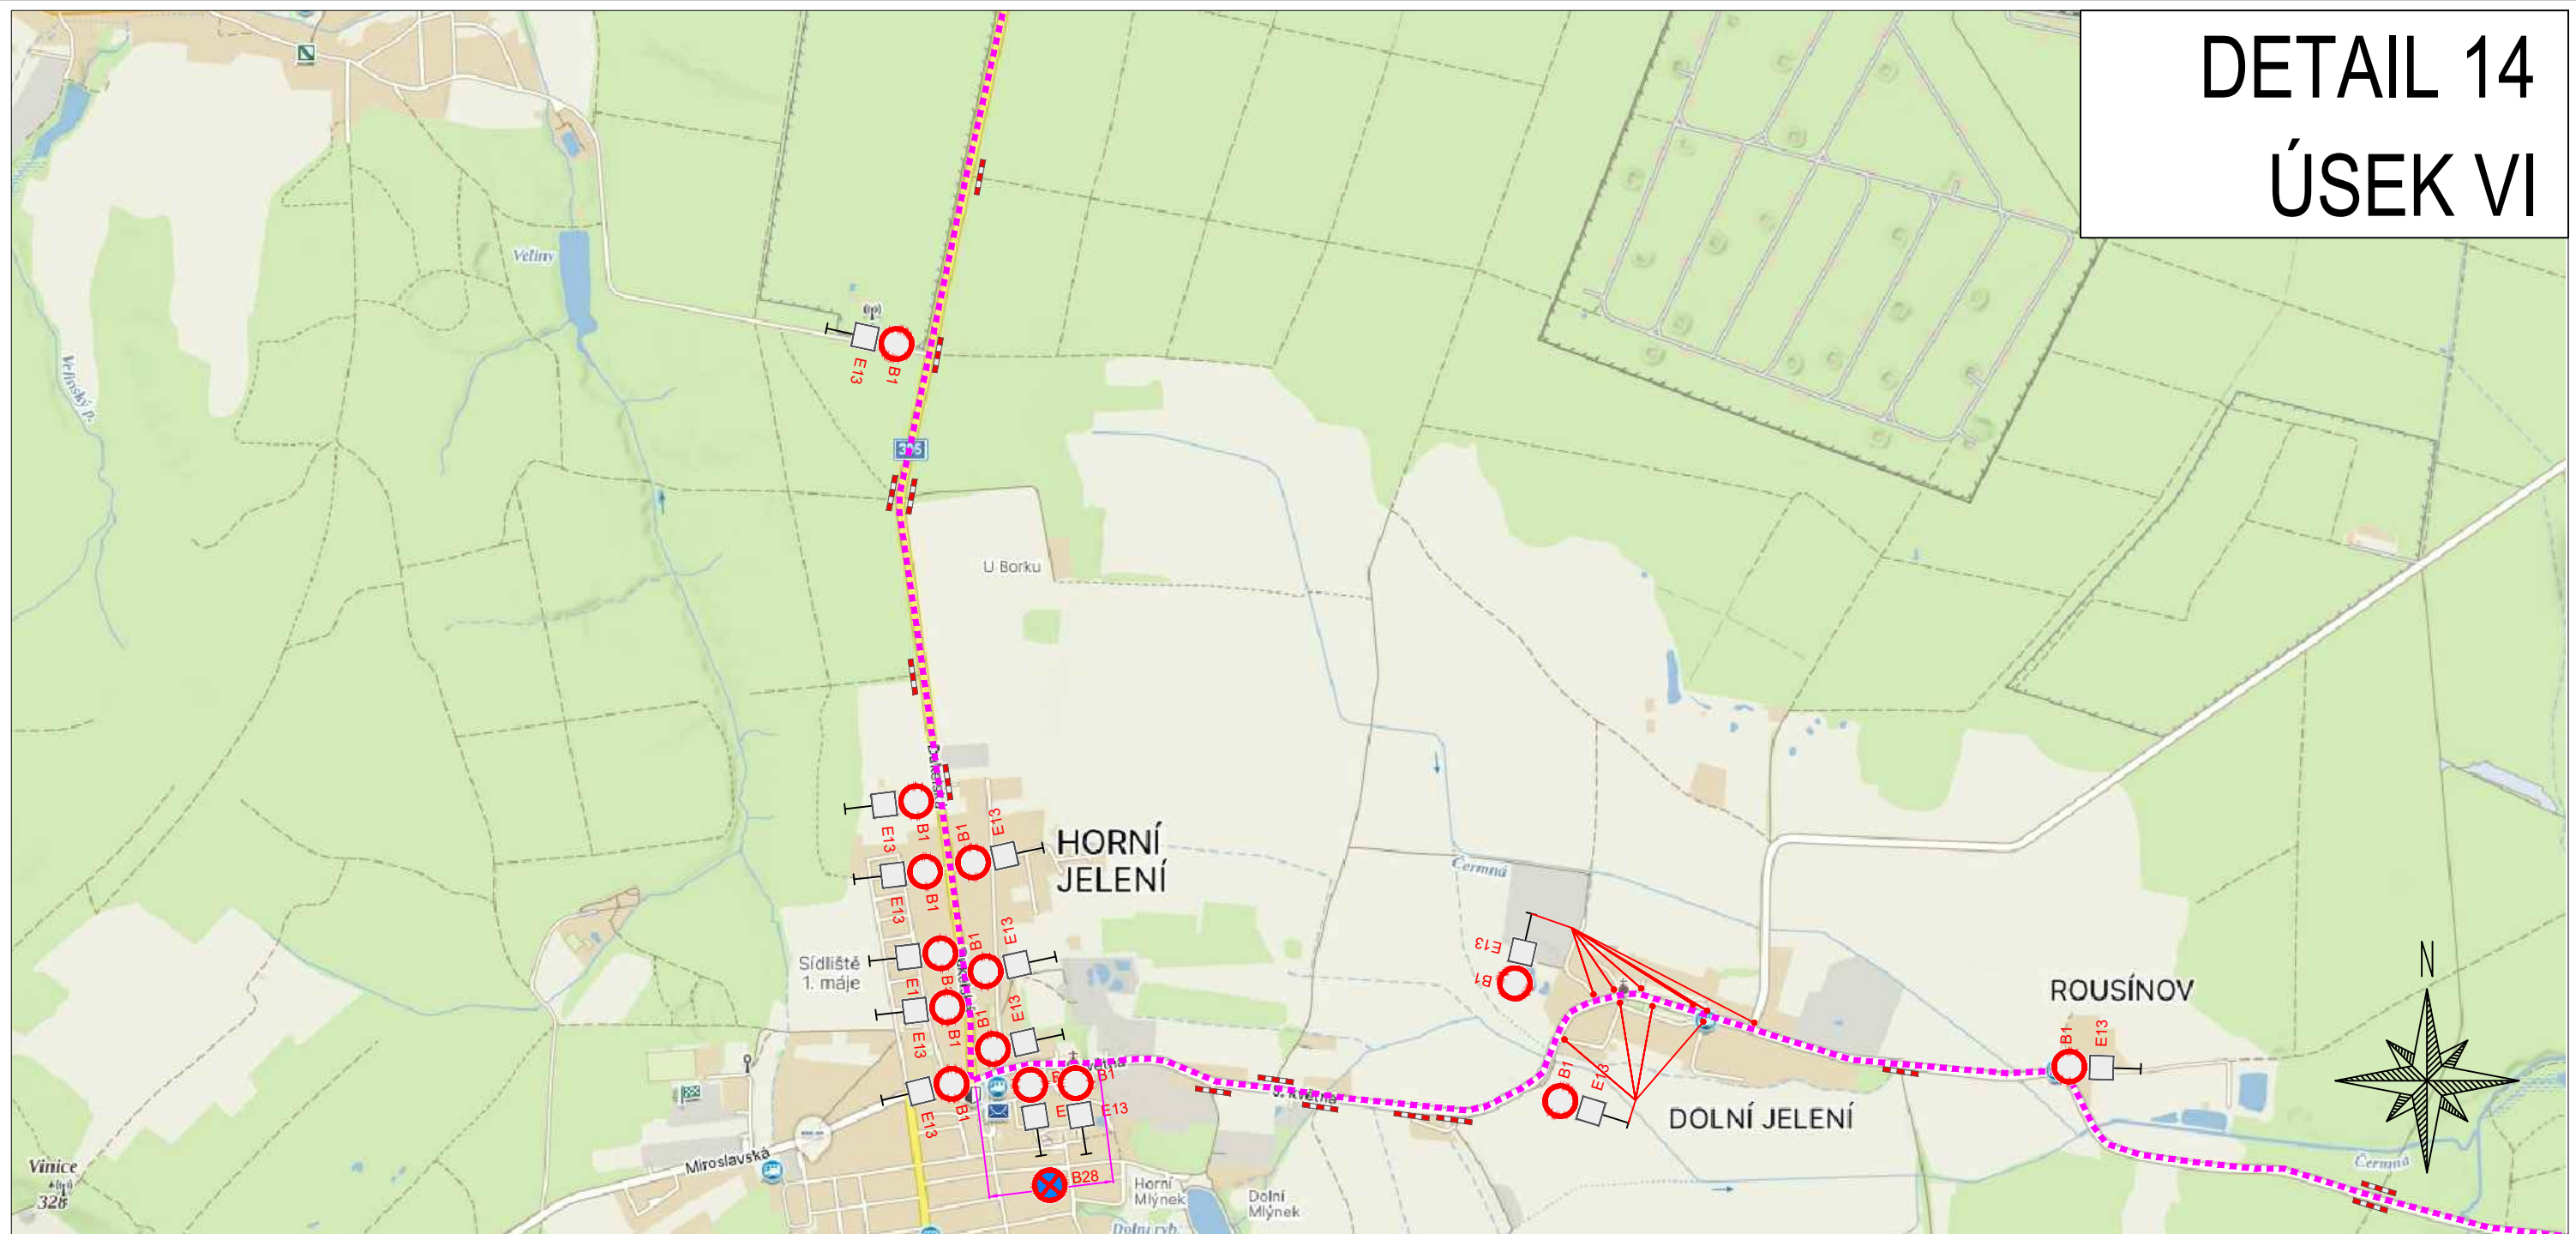

ZPRACOVÁNO NA PODKLADU MAPY.CZ

- NAVRŽENÉ PŘECHODNÉ ZNAČENÍ DLE TP66 - ZÁSADY PRO OZNAČOVÁNÍ PRACOVNÍCH MÍST NA POZEMNÍCH KOMUNIKACÍCH II. VYDÁNÍ.
TRASA BUDE ZAJIŠTĚNA PROŠKOLENOU POŘADATELSKOU SLUŽBOU. POŘADATELÉ BUDOU VYBAVENI REFLEXNÍMI VESTAMI S LOGEM POŘADATELE, PÍŠTALKAMI A ČASOVÝM HARMONOGRAMEM S KONTAKTY NA POŘADATELSKÝ TÝM. JEDNOTLIVÉ POZICE POŘADATELŮ JSOU ZVOLENY S OHLEDEM NA BEZPEČNOST VŠECH ZÚČASTNĚNÝCH. BUDOU TAK OBSAŽENA VŠECHNA MÍSTA, KDE DOCHÁZÍ KE KŘÍŽENÍ SILNIČNÍHO PROVOZU S TRASOU ZÁVODU, NEBEZPEČNÉ A NEPŘEHLEDNÉ ÚSEKY A DALŠÍ MÍSTA, KDE MŮŽE DOJÍT K NEBEZPEČNÝM SITUACIÍM.

- OBJÍZDNÁ TRASA
- BEZPEČNOSTNÍ PÁSKA
- NAVRŽENÉ PŘECHODNÉ DOPRAVNÍ ZNAČENÍ
- VYZNAČENÍ TRASY ZÁVODU

3.10.2026
10:50-12:50h
TEXT DODATKOVÉ TABULKY
E13

Vypracoval/a:
Bc. Lucie Ondráčková
podpis:

Zodpovědná osoba:
Bc. Lucie Ondráčková
podpis:

Zhotovitel:
Victor Zen
AZ-DIO
DOPRAVNÍ INŽENÝRING
<https://www.az-dio.cz/>
+420 606 888 161
az-dio@az-dio.cz

Technická kontrola:
Victor Zen
podpis:

Vedoucí projektant:
Victor Zen
podpis:

Místo: Pardubický, Královéhradecký kraj

Formát: A3

Stavba / Akce: Tour De France - L'Etape Czech Republic


Datum: 6.6.2026

Popis: Situace přechodného značení

Příloha č.: 17



DETAIL 15 ÚSEK VII

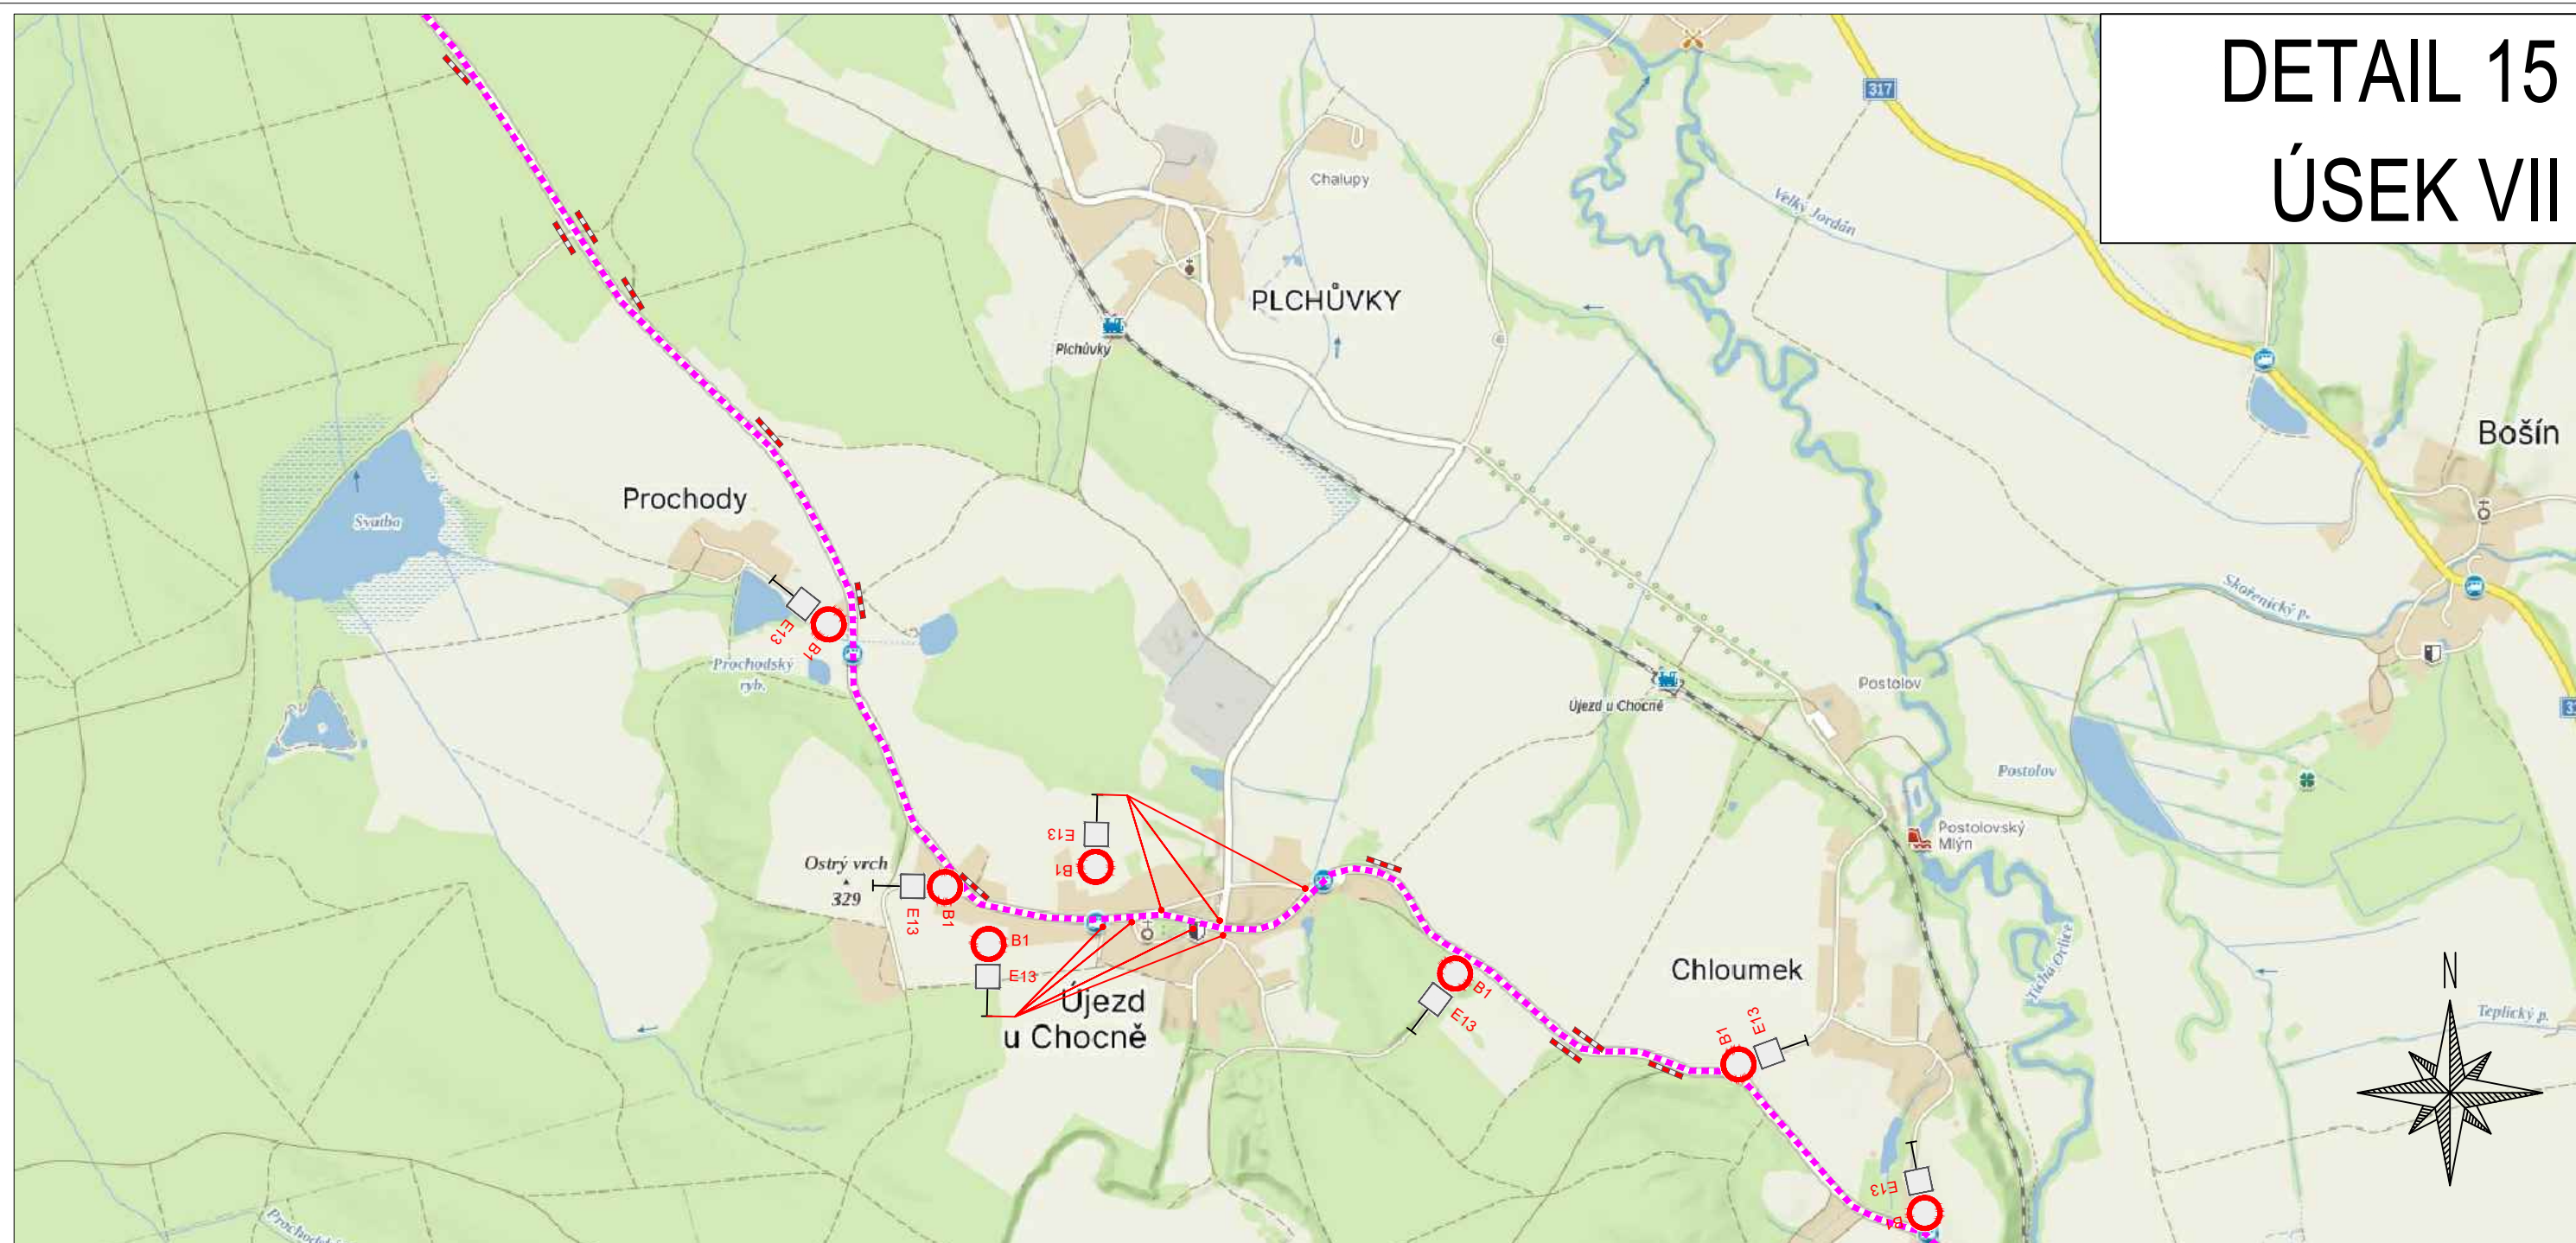

ZPRACOVÁNO NA PODKLADU MAPY.CZ

- NAVRŽENÉ PŘECHODNÉ ZNAČENÍ DLE TP66 - ZÁSADY PRO OZNAČOVÁNÍ PRACOVNÍCH MÍST NA POZEMNÍCH KOMUNIKACÍCH II. VYDÁNÍ.
TRASA BUDE ZAJIŠTĚNA PROŠKOLENOU POŘADATELSKOU SLUŽBOU. POŘADATELÉ BUDOU VYBAVENI REFLEXNÍMI VESTAMI S LOGEM POŘADATELE, PÍŠŤALKAMI A ČASOVÝM HARMONOGRAMEM S KONTAKTY NA POŘADATELSKÝ TÝM. JEDNOTLIVÉ POZICE POŘADATELŮ JSOU ZVOLENY S OHLEDEM NA BEZPEČNOST VŠECH ZÚČASTNĚNÝCH. BUDOU TAK OBSAŽENA VŠECHNA MÍSTÁ, KDE DOCHÁZÍ KE KŘÍŽENÍ SILNIČNÍHO PROVOZU S TRASOU ZÁVODU, NEBEZPEČNÉ A NEPŘEHLEDNÉ ÚSEKY A DALŠÍ MÍSTÁ, KDE MŮŽE DOJÍT K NEBEZPEČNÝM SITUACIÍM.

- OBJÍZDNÁ TRASA
- BEZPEČNOSTNÍ PÁSKA
- NAVRŽENÉ PŘECHODNÉ DOPRAVNÍ ZNAČENÍ
- VYZNAČENÍ TRASY ZÁVODU

3.10.2026
11:00-13:05h
TEXT DODATKOVÉ TABULKY
E13

Vypracoval/a: Bc. Lucie Ondráčková podpis:	Zodpovědná osoba: Bc. Lucie Ondráčková podpis:	Zhotovitel: Victor Zen AZ-DIO DOPRAVNÍ INŽENÝRING https://www.az-dio.cz/ +420 606 888 161 az-dio@az-dio.cz
Technická kontrola: Victor Zen podpis:	Vedoucí projektant: Victor Zen podpis:	
Místo: Pardubický, Královéhradecký kraj	Formát: A3	
Stavba / Akce: Tour De France - L'Etape Czech Republic	Datum: 6.6.2026	
Popis: Situace přechodného značení	Příloha č.: 18	

DETAIL 16
ÚSEK VIII

- NAVRŽENÉ PŘECHODNÉ ZNAČENÍ DLE TP66 - ZÁSADY PRO OZNAČOVÁNÍ PRACOVNÍCH MÍST NA POZEMNÍCH KOMUNIKACÍCH II. VYDÁNÍ.

TRASA BUDE ZAJIŠTĚNA PROŠKOLENOU POŘADATELSKOU SLUŽBOU. POŘADATELÉ BUDOU VYBAVENI REFLEXNÍMI VESTAMI S LOGEM POŘADATELE, PÍŠŤALKAMI A ČASOVÝM HARMONOGRAMEM S KONTAKTY NA POŘADATELSKÝ TÝM. JEDNOTLIVÉ POZICE POŘADATELŮ JSOU ZVOLENY S OHLEDEM NA BEZPEČNOST VŠECH ZÚČASTNĚNÝCH. BUDOU TAK OBZEMENA VŠECHNA MÍSTA, KDE DOCHÁZÍ KE KŘÍŽENÍ SILNIČNÍHO PROVOZU S TRASOU ZÁVODU, NEBEZPEČNÉ A NEPŘEHLEDNÉ ÚSEKY A DALŠÍ MÍSTA, KDE MŮŽE DOJÍT K NEBEZPEČNÝM SITUACIÁM.

TEXT DODATKOVÉ TABULKY

VYZNAČENÍ TRASY ZÁVODU

Zhotovitel:

 **Victor Zen**
AZ-DIO
DOPRAVNÍ INŽENÝRING

<https://www.az-dio.cz/>
+420 606 888 161
az-dio@az-dio.cz

Vedoucí projektant:
Victor Zen
podpis: 

Formát: A3


Datum: 6.6.2026

Příloha č.: 19



DETAIL 17

ÚSEK VIII

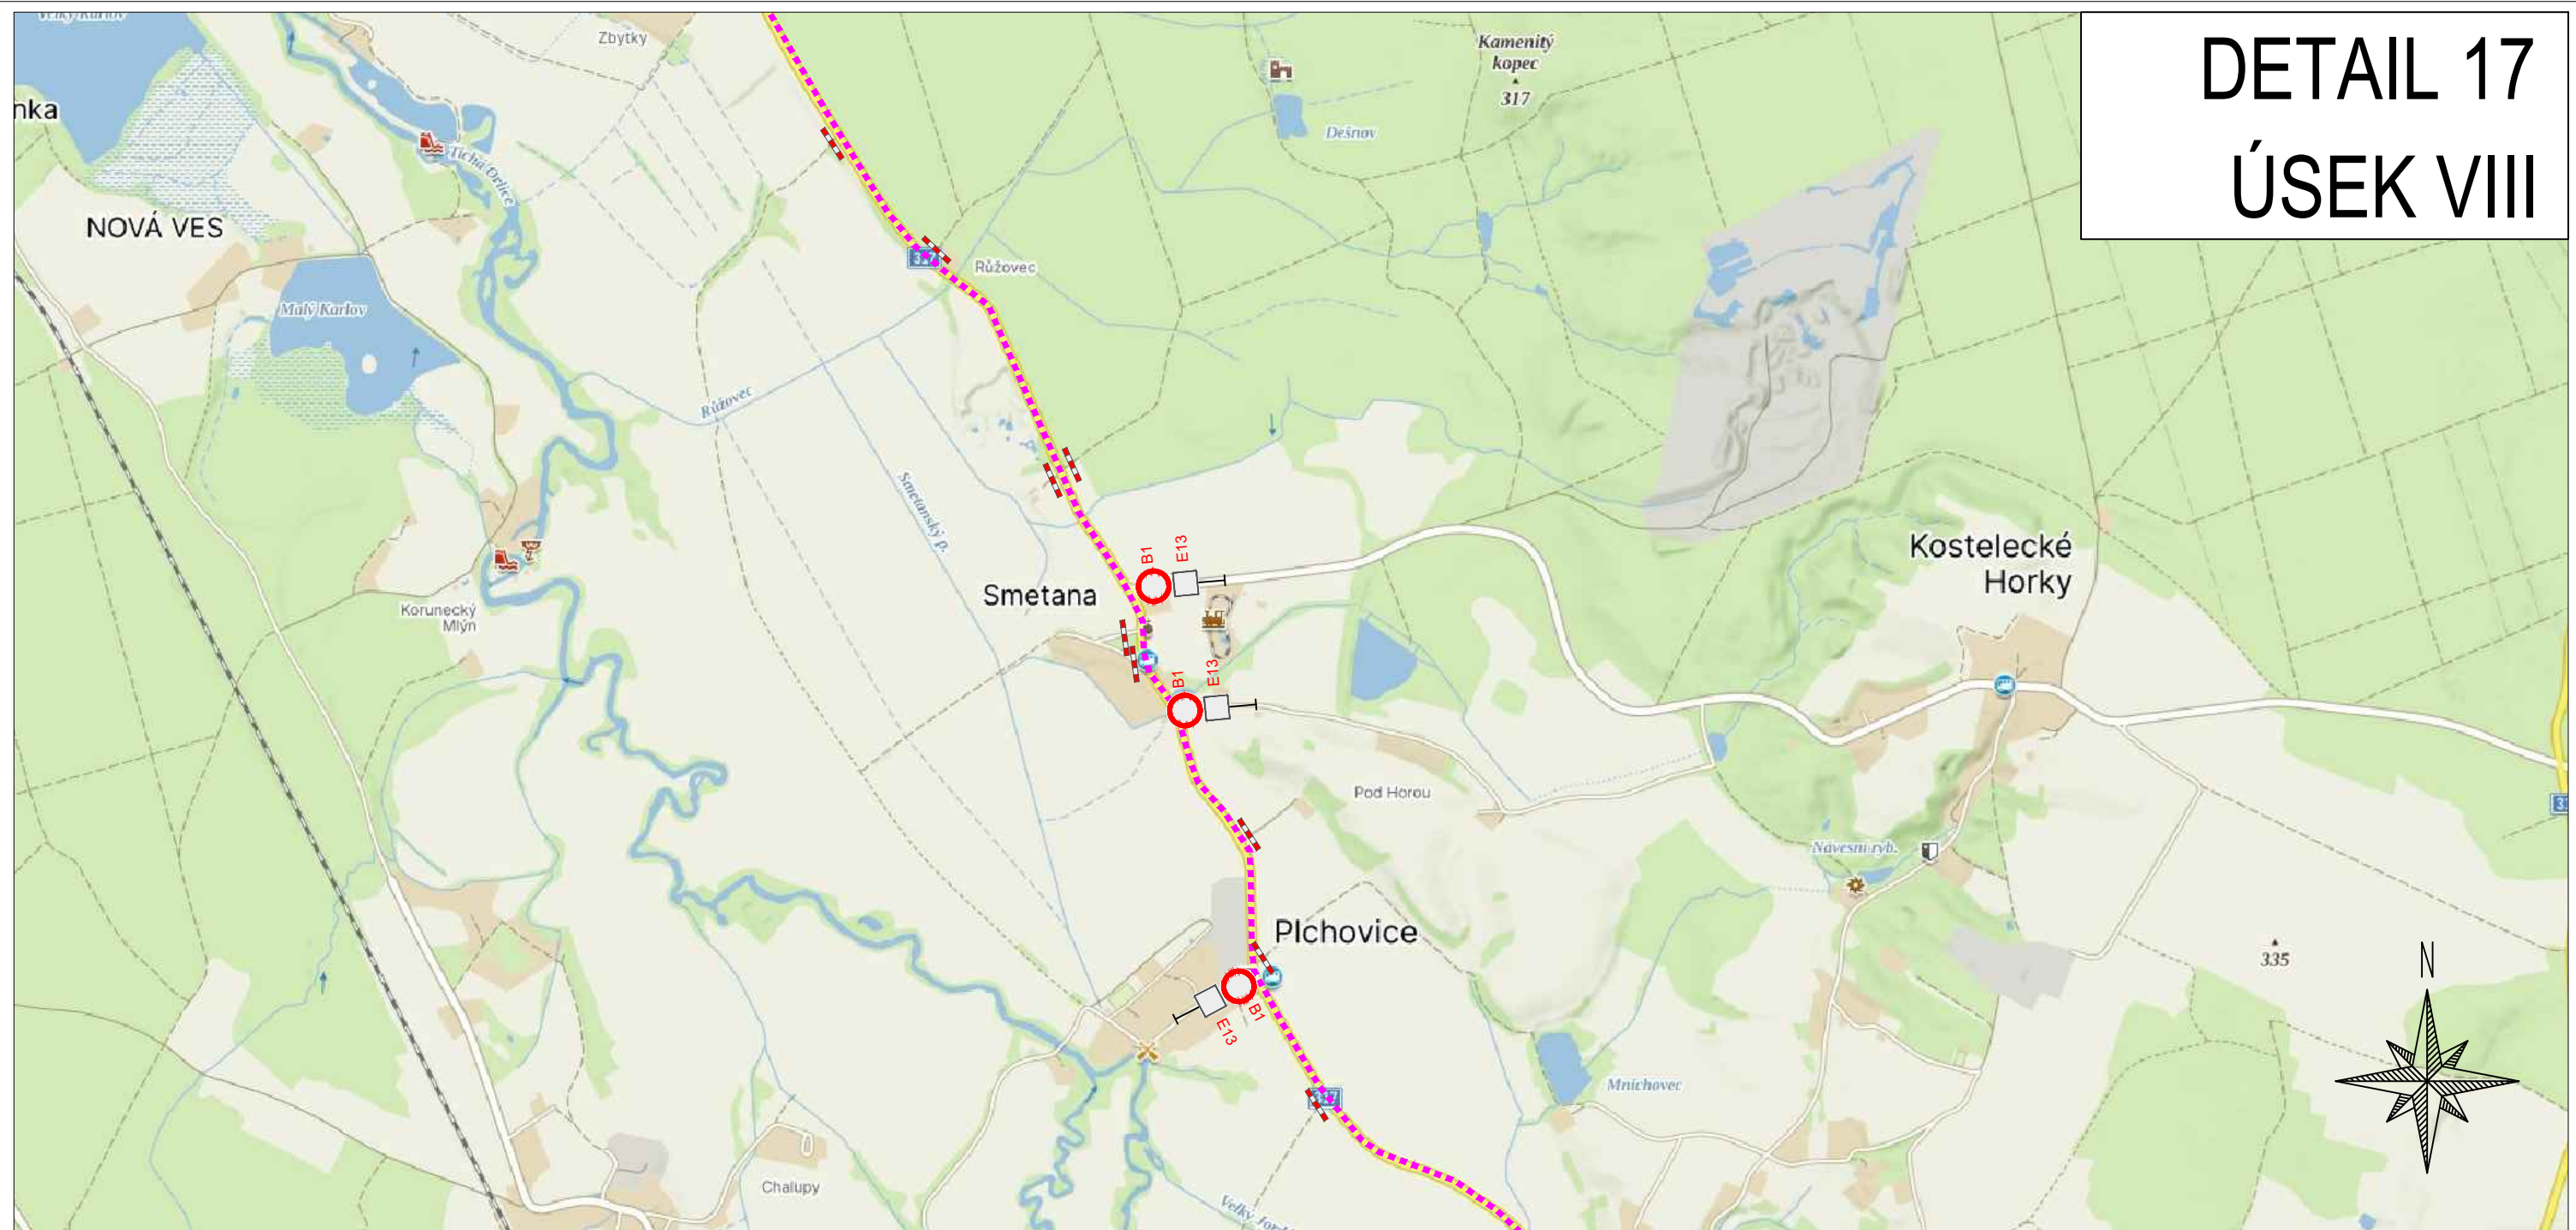

ZPRACOVÁNO NA PODKLADU MAPY.CZ

- NAVRŽENÉ PŘECHODNÉ ZNAČENÍ DLE TP66 - ZÁSADY PRO OZNAČOVÁNÍ PRACOVNÍCH MÍST NA POZEMNÍCH KOMUNIKACÍCH II. VYDÁNÍ.
TRASA BUDE ZAJIŠTĚNA PROŠKOLENOU POŘADATELSKOU SLUŽBOU. POŘADATELÉ BUDOU VYBAVENI REFLEXNÍMI VESTAMI S LOGEM POŘADATELE, PÍŠTALKAMI A ČASOVÝM HARMONOGRAMEM S KONTAKTY NA POŘADATELSKÝ TÝM. JEDNOTLIVÉ POZICE POŘADATELŮ JSOU ZVOLENY S OHLEDEM NA BEZPEČNOST VŠECH ZÚČASTNĚNÝCH. BUDOU TAK OBSAŽENA VŠECHNA MÍSTÁ, KDE DOCHÁZÍ KE KŘÍŽENÍ SILNIČNÍHO PROVOZU S TRASOU ZÁVODU, NEBEZPEČNÉ A NEPŘEHLEDNÉ ÚSEKY A DALŠÍ MÍSTÁ, KDE MŮŽE DOJÍT K NEBEZPEČNÝM SITUACIÍM.

	- OBJÍZDNÁ TRASA		- VYZNAČENÍ TRASY ZÁVODU
	- BEZPEČNOSTNÍ PÁSKA		
	- NAVRŽENÉ PŘECHODNÉ DOPRAVNÍ ZNAČENÍ		

3.10.2026
11:10-13:30h


TEXT DODATKOVÉ TABULKY

E13

Vypracoval/a: Bc. Lucie Ondráčková podpis:	Zodpovědná osoba: Bc. Lucie Ondráčková podpis:	Zhotovitel: Victor Zen AZ-DIO DOPRAVNÍ INŽENÝRING https://www.az-dio.cz/ +420 606 888 161 az-dio@az-dio.cz
Technická kontrola: Victor Zen podpis:	Vedoucí projektant: Victor Zen podpis:	
Místo: Pardubický, Královéhradecký kraj	Formát: A3	
Stavba / Akce: Tour De France - L'Etape Czech Republic	Datum: 6.6.2026	
Popis: Situace přechodného značení	Příloha č.: 20	

DETAIL 18

ÚSEK VIII

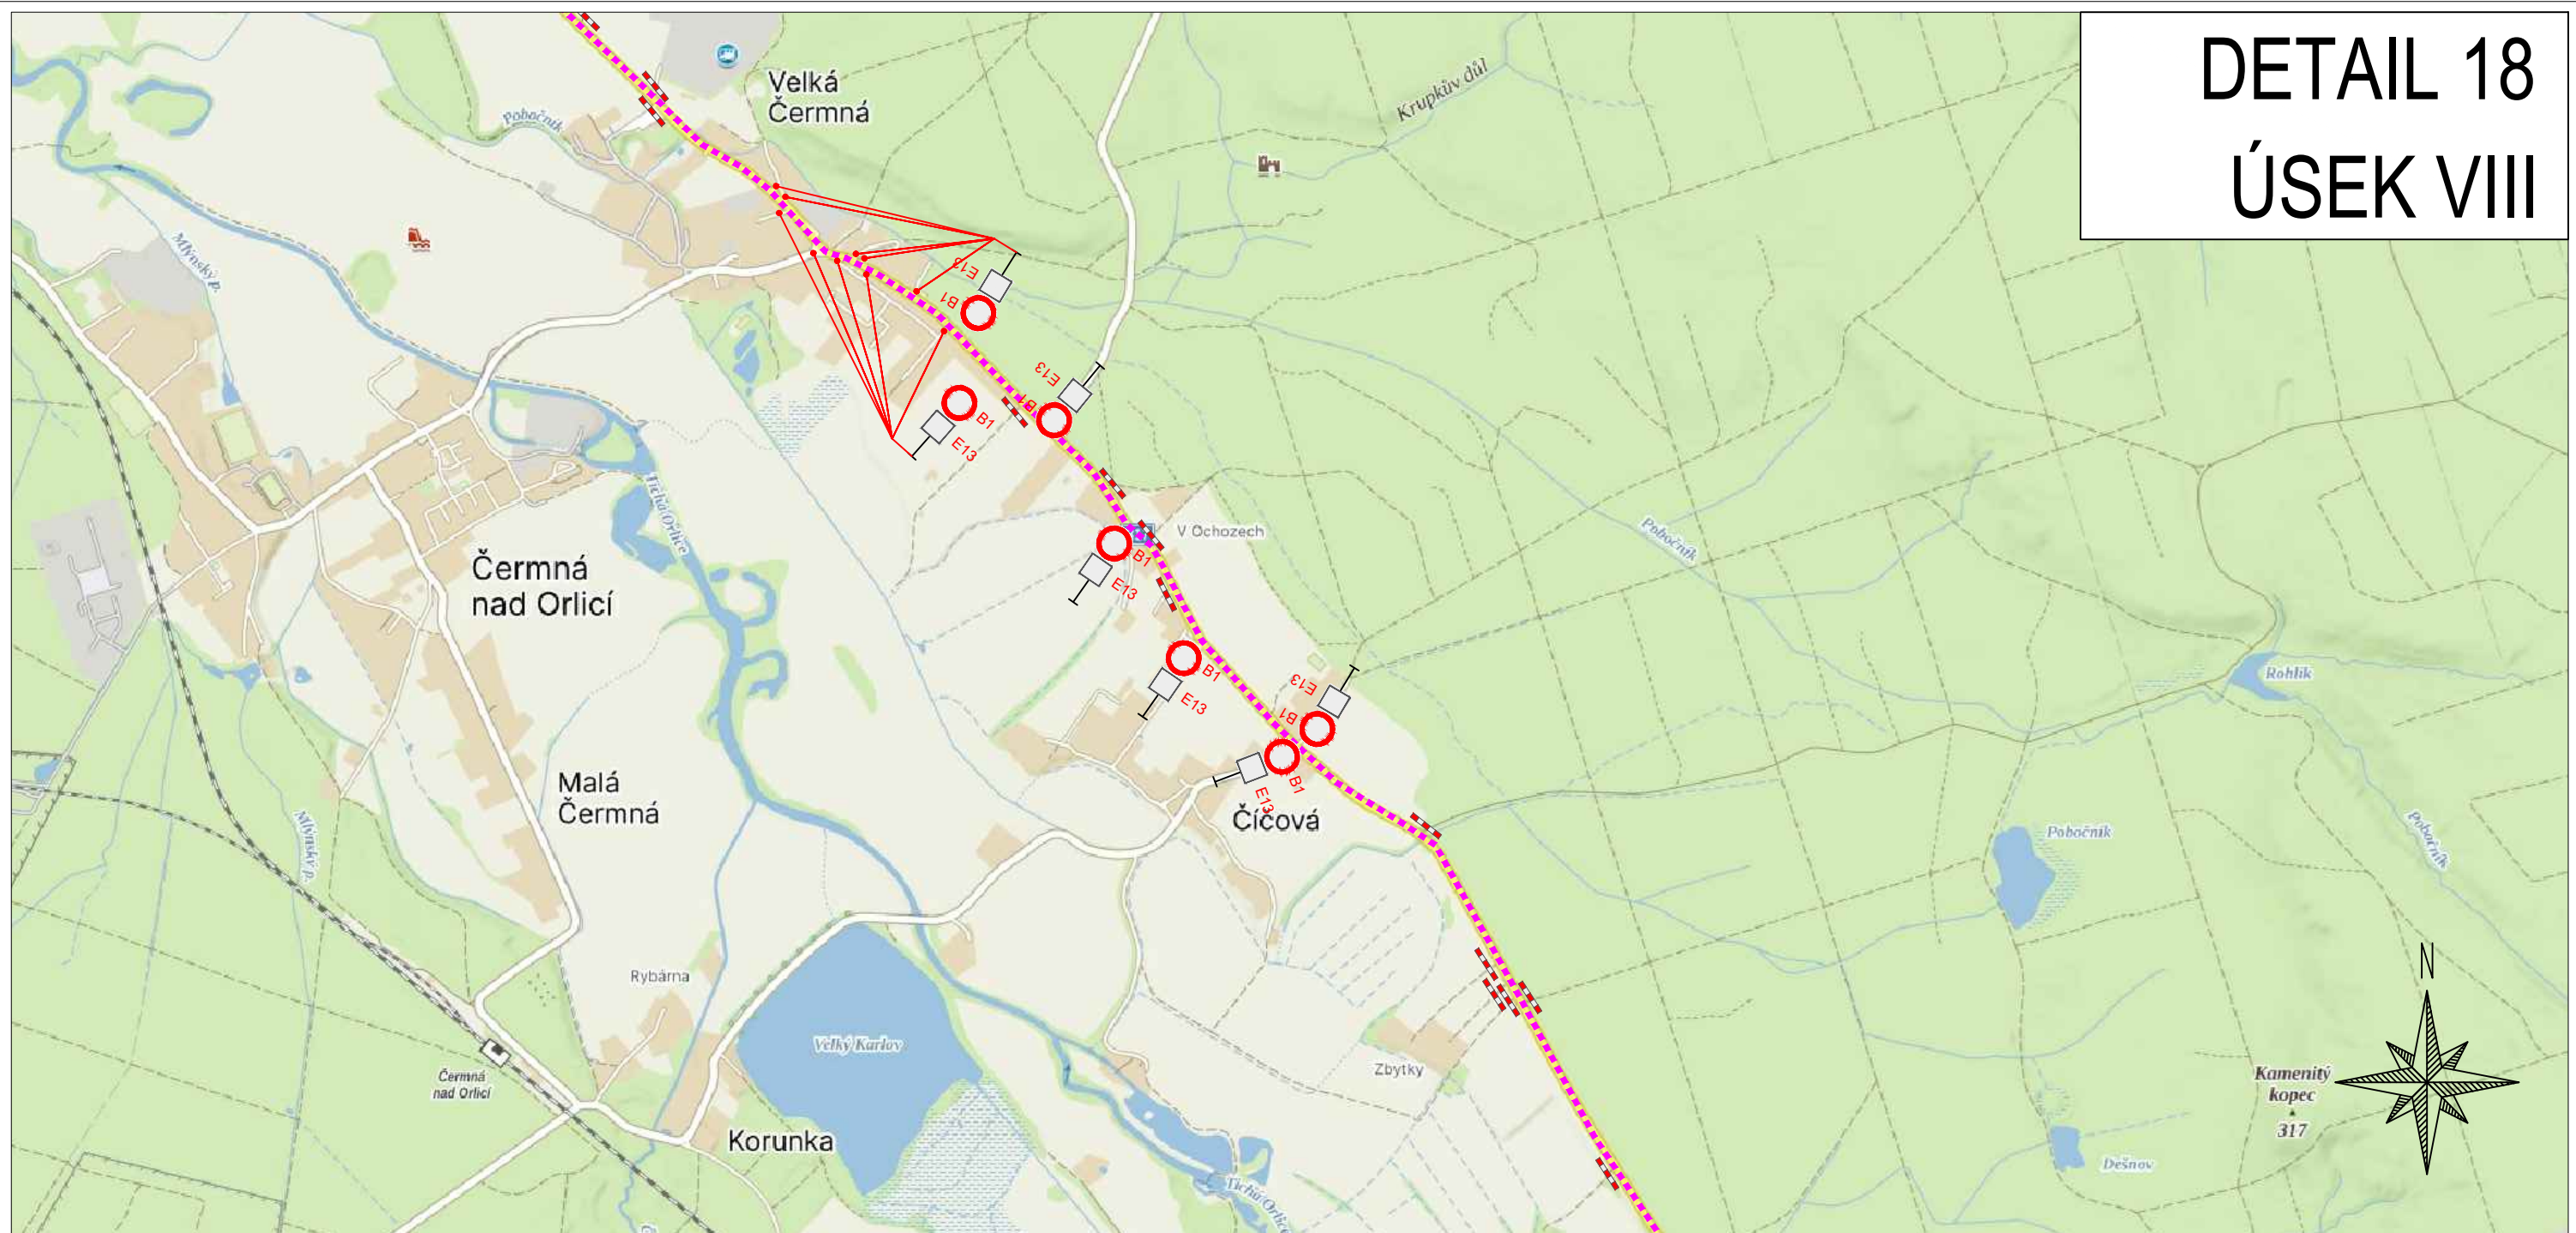

ZPRACOVÁNO NA PODKLADU MAPY.CZ

- NAVRŽENÉ PŘECHODNÉ ZNAČENÍ DLE TP66 - ZÁSADY PRO OZNAČOVÁNÍ PRACOVNÍCH MÍST NA POZEMNÍCH KOMUNIKACÍCH II. VYDÁNÍ.
TRASA BUDE ZAJIŠTĚNA PROŠKOLENOU POŘADATELSKOU SLUŽBOU. POŘADATELÉ BUDOU VYBAVENI REFLEXNÍMI VESTAMI S LOGEM POŘADATELE, PIŠTALKAMI A ČASOVÝM HARMONOGRAMEM S KONTAKTY NA POŘADATELSKÝ TÝM. JEDNOTLIVÉ POZICE POŘADATELŮ JSOU ZVOLENY S OHLEDEM NA BEZPEČNOST VŠECH ZÚČASTNĚNÝCH. BUDOU TAK OBSAŽENA VŠECHNA MÍSTÁ, KDE DOCHÁZÍ KE KŘÍŽENÍ SILNIČNÍHO PROVOZU S TRASOU ZÁVODU, NEBEZPEČNÉ A NEPŘEHLEDNÉ ÚSEKY A DALŠÍ MÍSTÁ, KDE MŮŽE DOJÍT K NEBEZPEČNÝM SITUACIÍM.

3.10.2026
11:10-13:30h
TEXT DODATKOVÉ TABULKY
E13

- OBJÍZDNÁ TRASA
- BEZPEČNOSTNÍ PÁSKA
- NAVRŽENÉ PŘECHODNÉ DOPRAVNÍ ZNAČENÍ
- VYZNAČENÍ TRASY ZÁVODU

Vypracoval/a:
Bc. Lucie Ondráčková
podpis:

Zodpovědná osoba:
Bc. Lucie Ondráčková
podpis:

Zhotovitel:
Victor Zen
AZ-DIO
DOPRAVNÍ INŽENÝRING
<https://www.az-dio.cz/>
+420 606 888 161
az-dio@az-dio.cz

Technická kontrola:
Victor Zen
podpis:

Vedoucí projektant:
Victor Zen
podpis:

Místo: Pardubický, Královéhradecký kraj


Formát: A3

Stavba / Akce: Tour De France - L'Etape Czech Republic

Datum: 6.6.2026


Popis: Situace přechodného značení

Priloha č.: 21

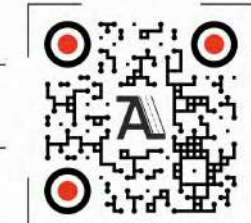

DETAIL 19

ÚSEK IX

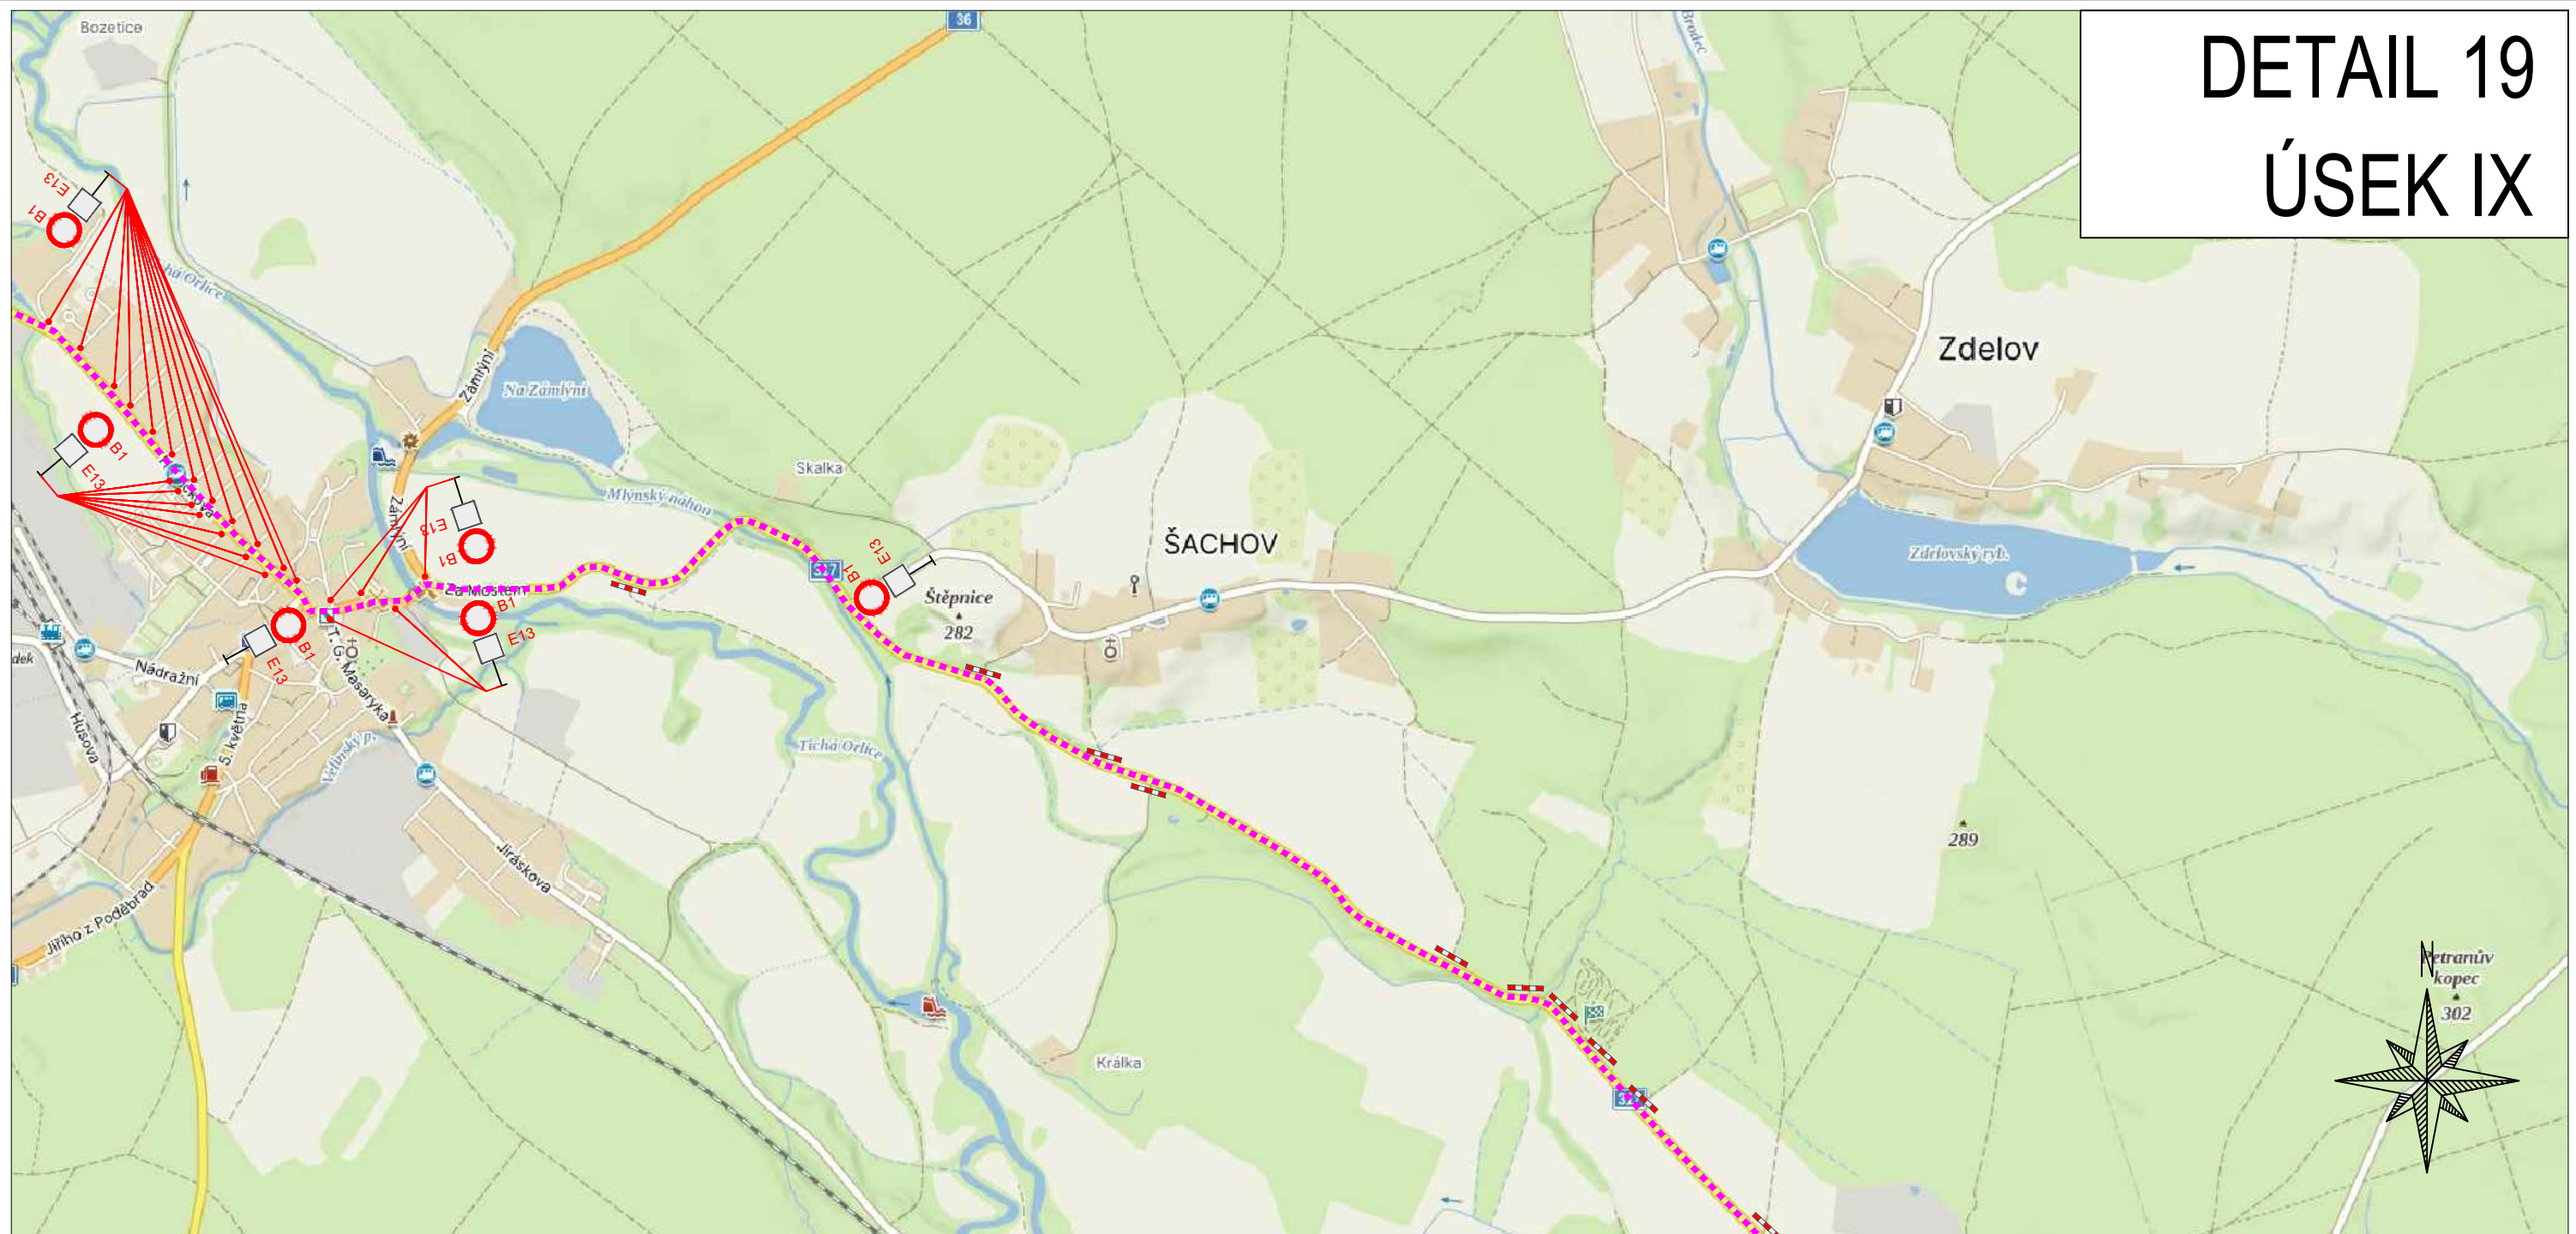

ZPRACOVÁNO NA PODKLADU MAPY.CZ

- NAVRŽENÉ PŘECHODNÉ ZNAČENÍ DLE TP66 - ZÁSADY PRO OZNAČOVÁNÍ PRACOVNÍCH MÍST NA POZEMNÍCH KOMUNIKACÍCH II. VYDÁNÍ.
TRASA BUDE ZAJIŠTĚNA PROŠKOLENOU POŘADATELSKOU SLUŽBOU. POŘADATELÉ BUDOU VYBAVENI REFLEXNÍMI VESTAMI S LOGEM POŘADATELE, PÍŠTALKAMI A ČASOVÝM HARMONOGRAMEM S KONTAKTY NA POŘADATELSKÝ TÝM. JEDNOTLIVÉ POZICE POŘADATELŮ JSOU ZVOLENY S OHLEDEM NA BEZPEČNOST VŠECH ZÚČASTNĚNÝCH. BUDOU TAK OBSAŽENA VŠECHNA MÍSTA, KDE DOCHÁZÍ KE KŘÍŽENÍ SILNIČNÍHO PROVOZU S TRASOU ZÁVODU, NEBEZPEČNÉ A NEPŘEHLEDNÉ ÚSEKY A DALŠÍ MÍSTA, KDE MŮŽE DOJÍT K NEBEZPEČNÝM SITUACIÍM.

3.10.2026
11:20-14:00h

TEXT DODATKOVÉ TABULKY

E13

- OBJÍZDNÁ TRASA
- BEZPEČNOSTNÍ PÁSKA
- NAVRŽENÉ PŘECHODNÉ DOPRAVNÍ ZNAČENÍ
- VYZNAČENÍ TRASY ZÁVODU

Vypracoval/a:
Bc. Lucie Ondráčková
podpis:

Zodpovědná osoba:
Bc. Lucie Ondráčková
podpis:

Zhotovitel:
Victor Zen
AZ-DIO
DOPRAVNÍ INŽENÝRING
<https://www.az-dio.cz/>
+420 606 888 161
az-dio@az-dio.cz

Technická kontrola:
Victor Zen
podpis:

Vedoucí projektant:
Victor Zen
podpis:

Místo: Pardubický, Královéhradecký kraj

Formát: A3

Stavba / Akce: Tour De France - L'Etape Czech Republic


Datum: 6.6.2026

Popis: Situace přechodného značení

Příloha č.: 22



DETAIL 20 ÚSEK IX

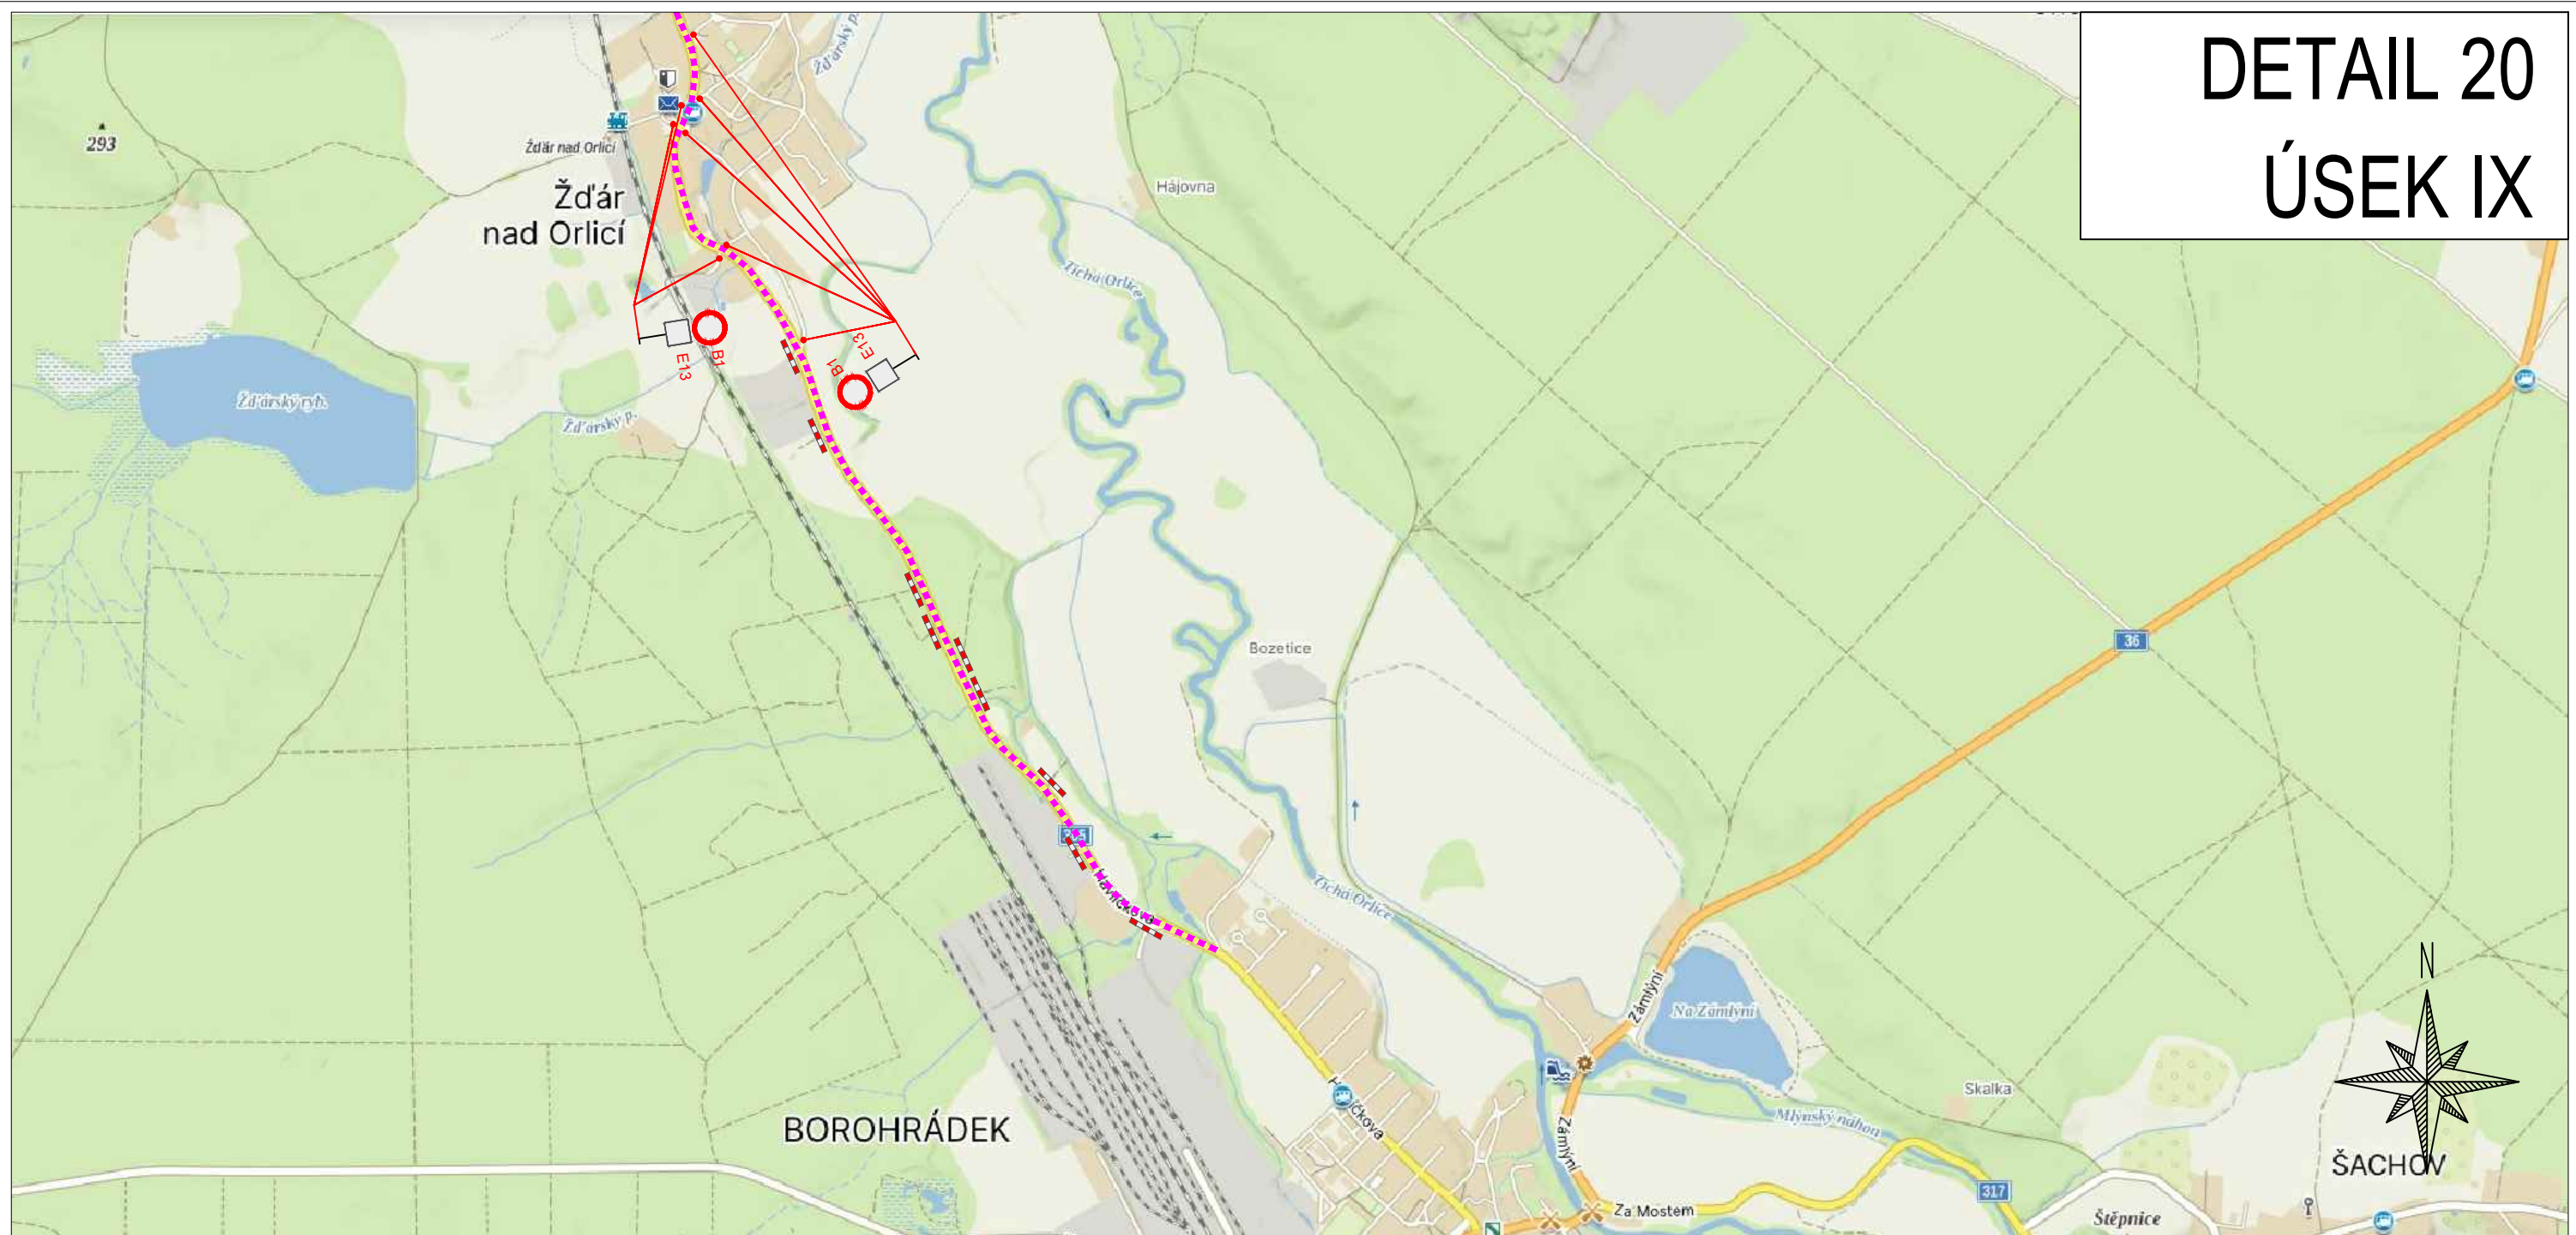

ZPRACOVÁNO NA PODKLADU MAPY.CZ


- NAVRŽENÉ PŘECHODNÉ ZNAČENÍ DLE TP66 - ZÁSADY PRO OZNAČOVÁNÍ PRACOVNÍCH MÍST NA POZEMNÍCH KOMUNIKACÍCH II. VYDÁNÍ.
TRASA BUDE ZAJIŠTĚNA PROŠKOLENOU POŘADATELSKOU SLUŽBOU. POŘADATELÉ BUDOU VYBAVENI REFLEXNÍMI VESTAMI S LOGEM POŘADATELE, PÍŠŤALKAMI A ČASOVÝM HARMONOGRAMEM S KONTAKTY NA POŘADATELSKÝ TÝM. JEDNOTLIVÉ POZICE POŘADATELŮ JSOU ZVOLENY S OHLEDEM NA BEZPEČNOST VŠECH ZÚČASTNĚNÝCH. BUDOU TAK OBSAŽENA VŠECHNA MÍSTÁ, KDE DOCHÁZÍ KE KŘÍŽENÍ SILNIČNÍHO PROVOZU S TRASOU ZÁVODU, NEBEZPEČNÉ A NEPŘEHLEDNÉ ÚSEKY A DALŠÍ MÍSTÁ, KDE MŮŽE DOJÍT K NEBEZPEČNÝM SITUACIÍM.

- OBJÍZDNÁ TRASA
- BEZPEČNOSTNÍ PÁSKA
- NAVRŽENÉ PŘECHODNÉ DOPRAVNÍ ZNAČENÍ
- VEYZNAČENÍ TRASY ZÁVODU

3.10.2026
11:20-14:00h
TEXT DODATKOVÉ TABULKY
E13

Vypracoval/a: Bc. Lucie Ondráčková podpis:	Zodpovědná osoba: Bc. Lucie Ondráčková podpis:	Zhotovitel: Victor Zen AZ-DIO DOPRAVNÍ INŽENÝRING https://www.az-dio.cz/ +420 606 888 161 az-dio@az-dio.cz
Technická kontrola: Victor Zen podpis:	Vedoucí projektant: Victor Zen podpis:	
Místo: Pardubický, Královéhradecký kraj	Formát: A3	
Stavba / Akce: Tour De France - L'Etape Czech Republic	Datum: 6.6.2026	
Popis: Situace přechodného značení	Příloha č.: 23	

DETAIL 21 ÚSEK IX, X

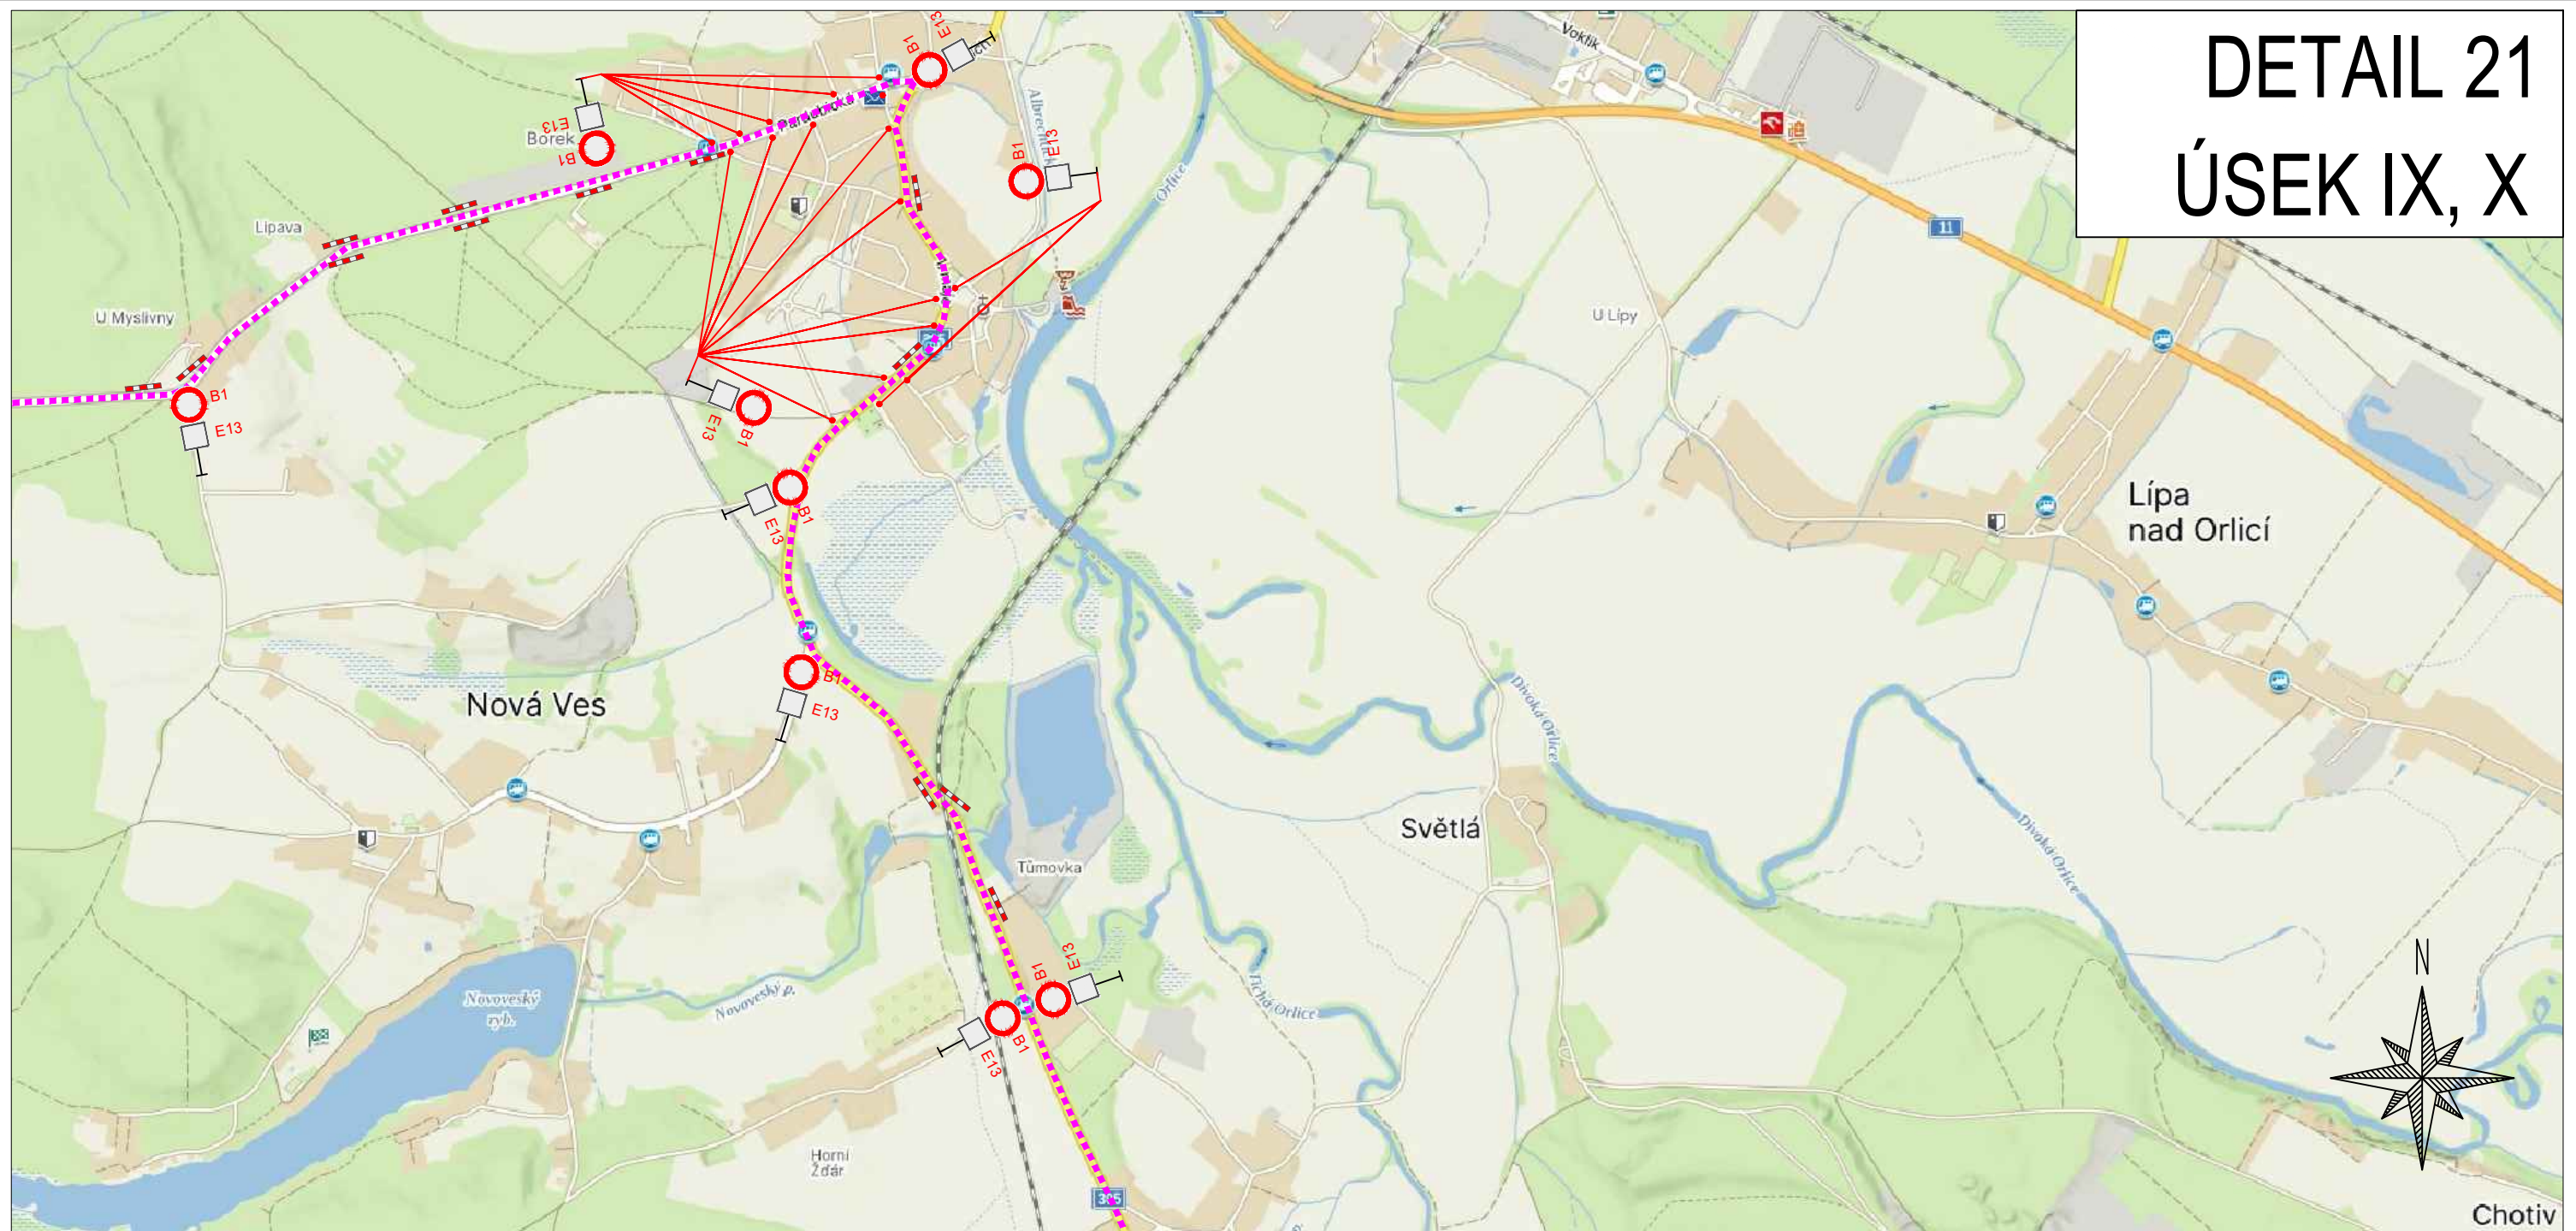

ZPRACOVÁNO NA PODKLADU MAPY.CZ

- NAVRŽENÉ PŘECHODNÉ ZNAČENÍ DLE TP66 - ZÁSADY PRO OZNAČOVÁNÍ PRACOVNÍCH MÍST NA POZEMNÍCH KOMUNIKACÍCH II. VYDÁNÍ.
TRASA BUDE ZAJIŠTĚNA PROŠKOLENOU POŘADATELSKOU SLUŽBOU. POŘADATELÉ BUDOU VYBAVENI REFLEXNÍMI VESTAMI S LOGEM POŘADATELE, PÍŠŤALKAMI A ČASOVÝM HARMONOGRAMEM S KONTAKTY NA POŘADATELSKÝ TÝM. JEDNOTLIVÉ POZICE POŘADATELŮ JSOU ZVOLENY S OHLEDEM NA BEZPEČNOST VŠECH ZÚČASTNĚNÝCH. BUDOU TAK OBSAŽENA VŠECHNA MÍSTA, KDE DOCHÁZÍ KE KŘÍŽENÍ SILNIČNÍHO PROVOZU S TRASOU ZÁVODU, NEBEZPEČNÉ A NEPŘEHLEDNÉ ÚSEKY A DALŠÍ MÍSTA, KDE MŮŽE DOJÍT K NEBEZPEČNÝM SITUACIÍM.

- OBJÍZDNÁ TRASA
- BEZPEČNOSTNÍ PÁSKA
- NAVRŽENÉ PŘECHODNÉ DOPRAVNÍ ZNAČENÍ
- VYZNAČENÍ TRASY ZÁVODU

3.10.2026
11:30-14:30h

TEXT DODATKOVÉ TABULKY

E13

Vypracoval/a:
Bc. Lucie Ondráčková
podpis:

Zodpovědná osoba:
Bc. Lucie Ondráčková
podpis:

Zhotovitel:
Victor Zen
AZ-DIO
DOPRAVNÍ INŽENÝRING

<https://www.az-dio.cz/>
+420 606 888 161
az-dio@az-dio.cz

Technická kontrola:
Victor Zen
podpis:

Vedoucí projektant:
Victor Zen
podpis:

Místo: Pardubický, Královéhradecký kraj

Formát: A3

Stavba / Akce: Tour De France - L'Etape Czech Republic

Datum: 6.6.2026


Popis: Situace přechodného značení

Příloha č.: 24



DETAIL 22

ÚSEK X

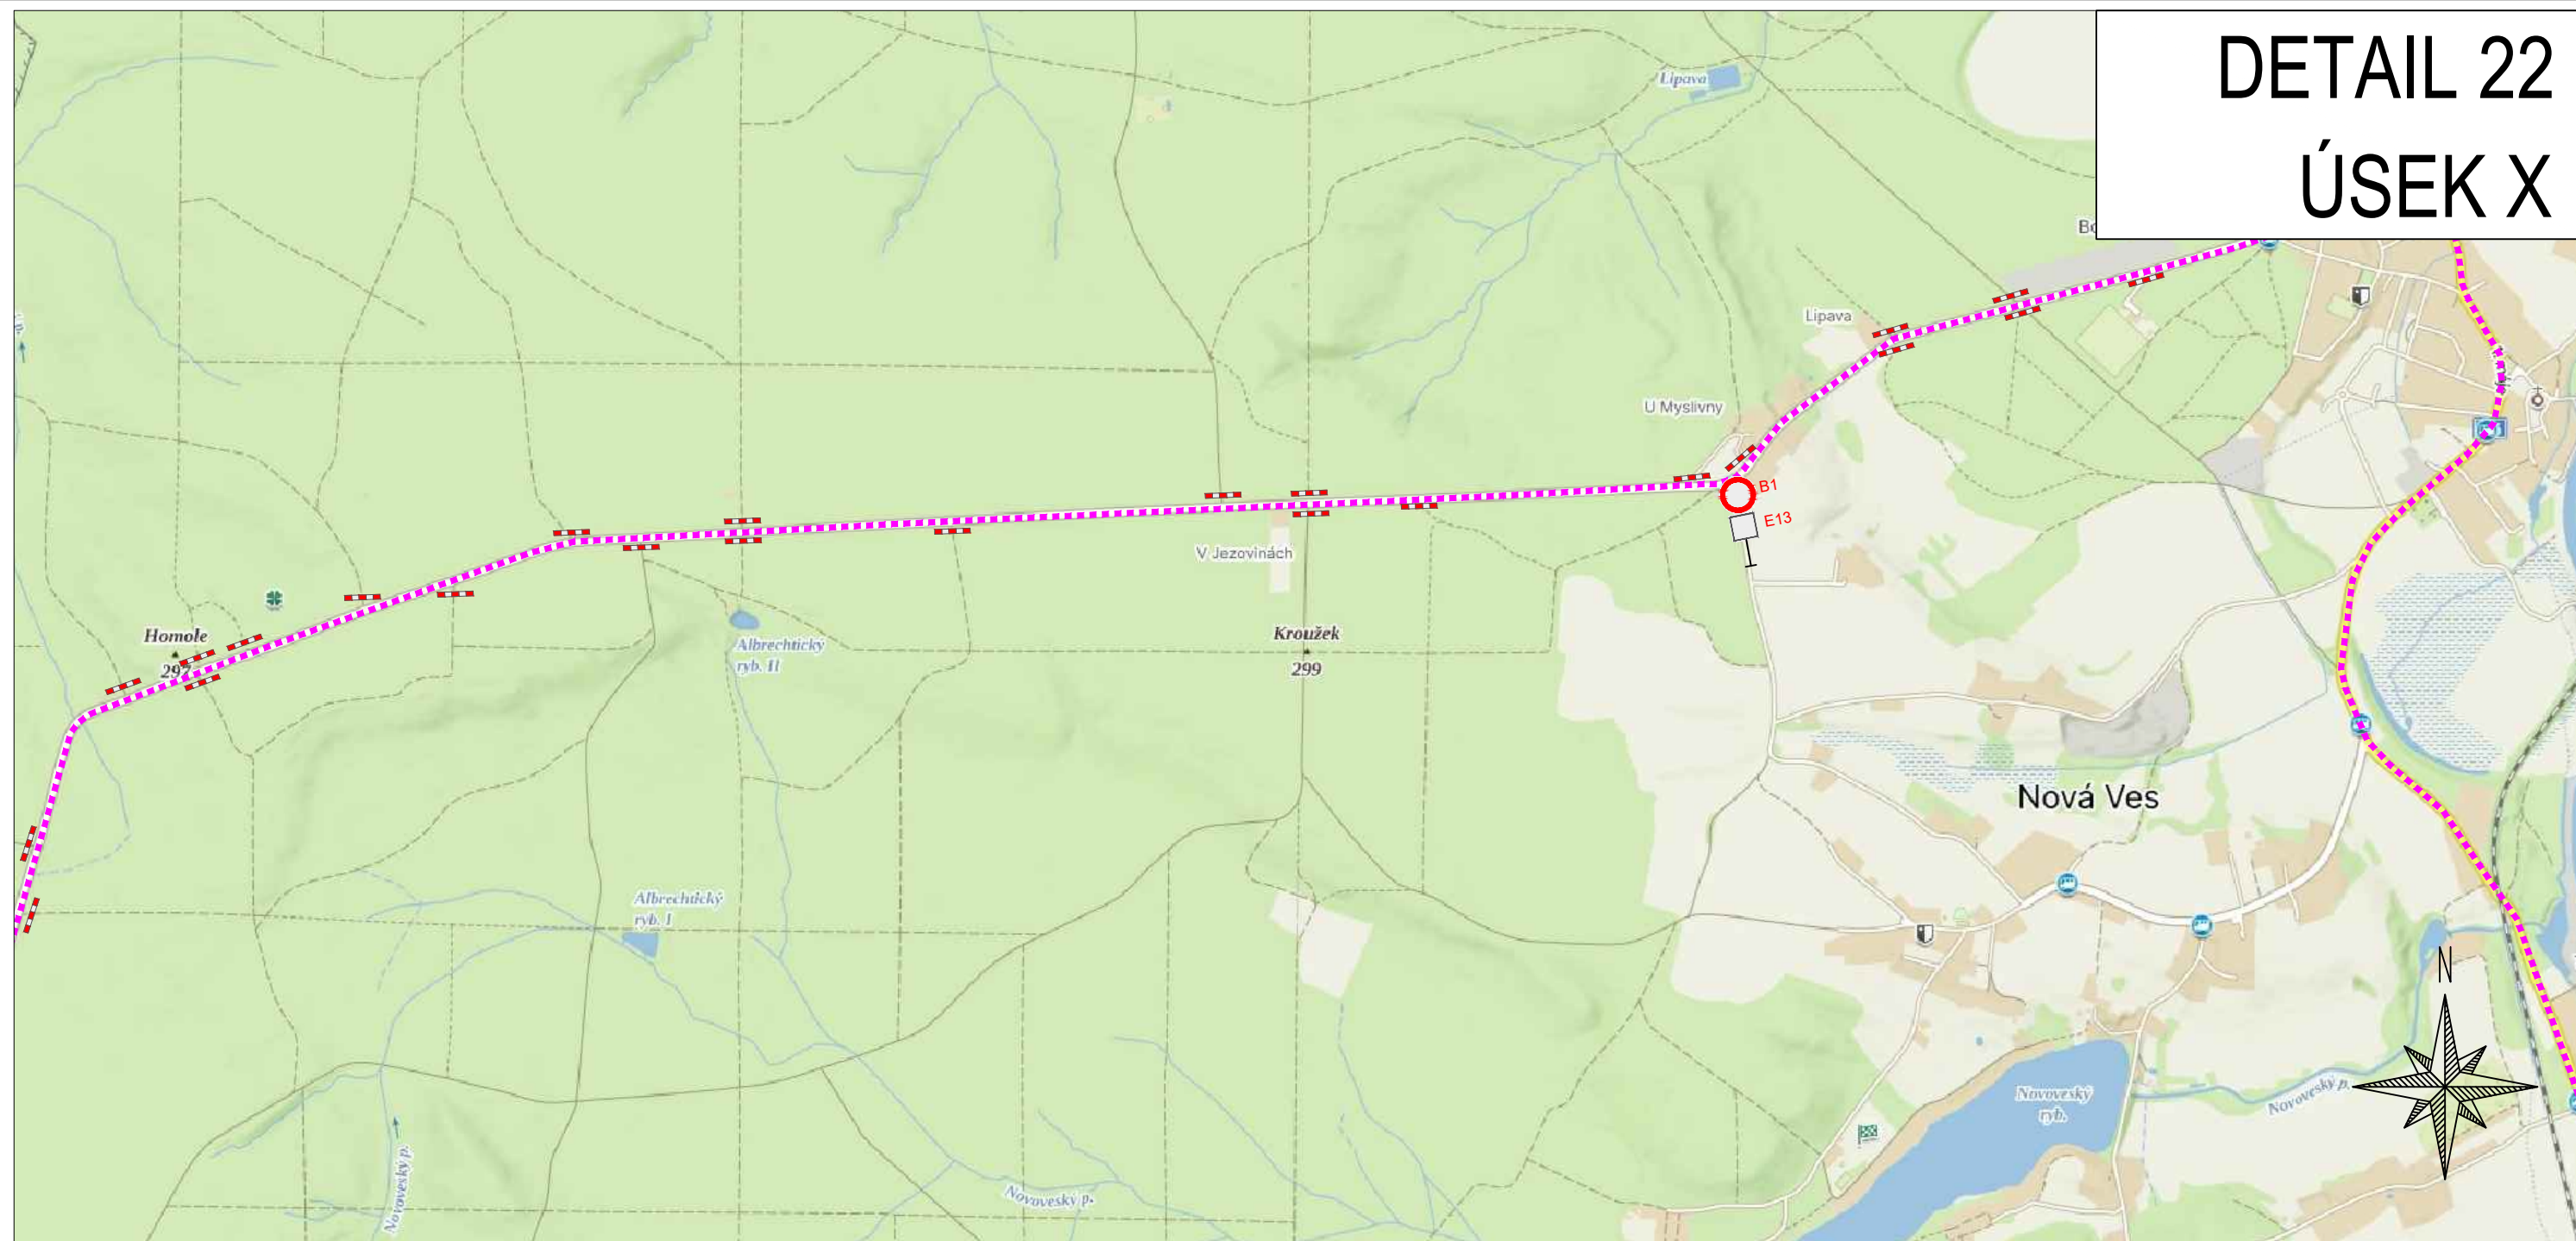

ZPRACOVÁNO NA PODKLADU MAPY.CZ

- NAVRŽENÉ PŘECHODNÉ ZNAČENÍ DLE TP66 - ZÁSADY PRO OZNAČOVÁNÍ PRACOVNÍCH MÍST NA POZEMNÍCH KOMUNIKACÍCH II. VYDÁNÍ.
TRASA BUDE ZAJIŠTĚNA PROŠKOLENOU POŘADATELSKOU SLUŽBOU. POŘADATELÉ BUDOU VYBAVENI REFLEXNÍMI VESTAMI S LOGEM POŘADATELE, PÍŠŤALKAMI A ČASOVÝM HARMONOGRAMEM S KONTAKTY NA POŘADATELSKÝ TÝM. JEDNOTLIVÉ POZICE POŘADATELŮ JSOU ZVOLENY S OHLEDEM NA BEZPEČNOST VŠECH ZÚČASTNĚNÝCH. BUDOU TAK OBSAŽENA VŠECHNA MÍSTÁ, KDE DOCHÁZÍ KE KŘÍŽENÍ SILNIČNÍHO PROVOZU S TRASOU ZÁVODU, NEBEZPEČNÉ A NEPŘEHLEDNÉ ÚSEKY A DALŠÍ MÍSTÁ, KDE MŮŽE DOJÍT K NEBEZPEČNÝM SITUACIÍM.

- OBJÍZDNÁ TRASA
- BEZPEČNOSTNÍ PÁSKA
- NAVRŽENÉ PŘECHODNÉ DOPRAVNÍ ZNAČENÍ
- VYZNAČENÍ TRASY ZÁVODU

3.10.2026
11:30-14:30h

TEXT DODATKOVÉ TABULKY

E13

Vypracoval/a:
Bc. Lucie Ondráčková
podpis:

Zodpovědná osoba:
Bc. Lucie Ondráčková
podpis:

Zhotovitel:
A Victor Zen
AZ-DIO
DOPRAVNÍ INŽENÝRING
<https://www.az-dio.cz/>
+420 606 888 161
az-dio@az-dio.cz

Technická kontrola:
Victor Zen
podpis:

Vedoucí projektant:
Victor Zen
podpis:

Místo: Pardubický, Královéhradecký kraj

Formát: A3

Stavba / Akce: Tour De France - L'Etape Czech Republic

Datum: 6.6.2026


Popis: Situace přechodného značení

Příloha č.: 25



DETAIL 23

ÚSEK X

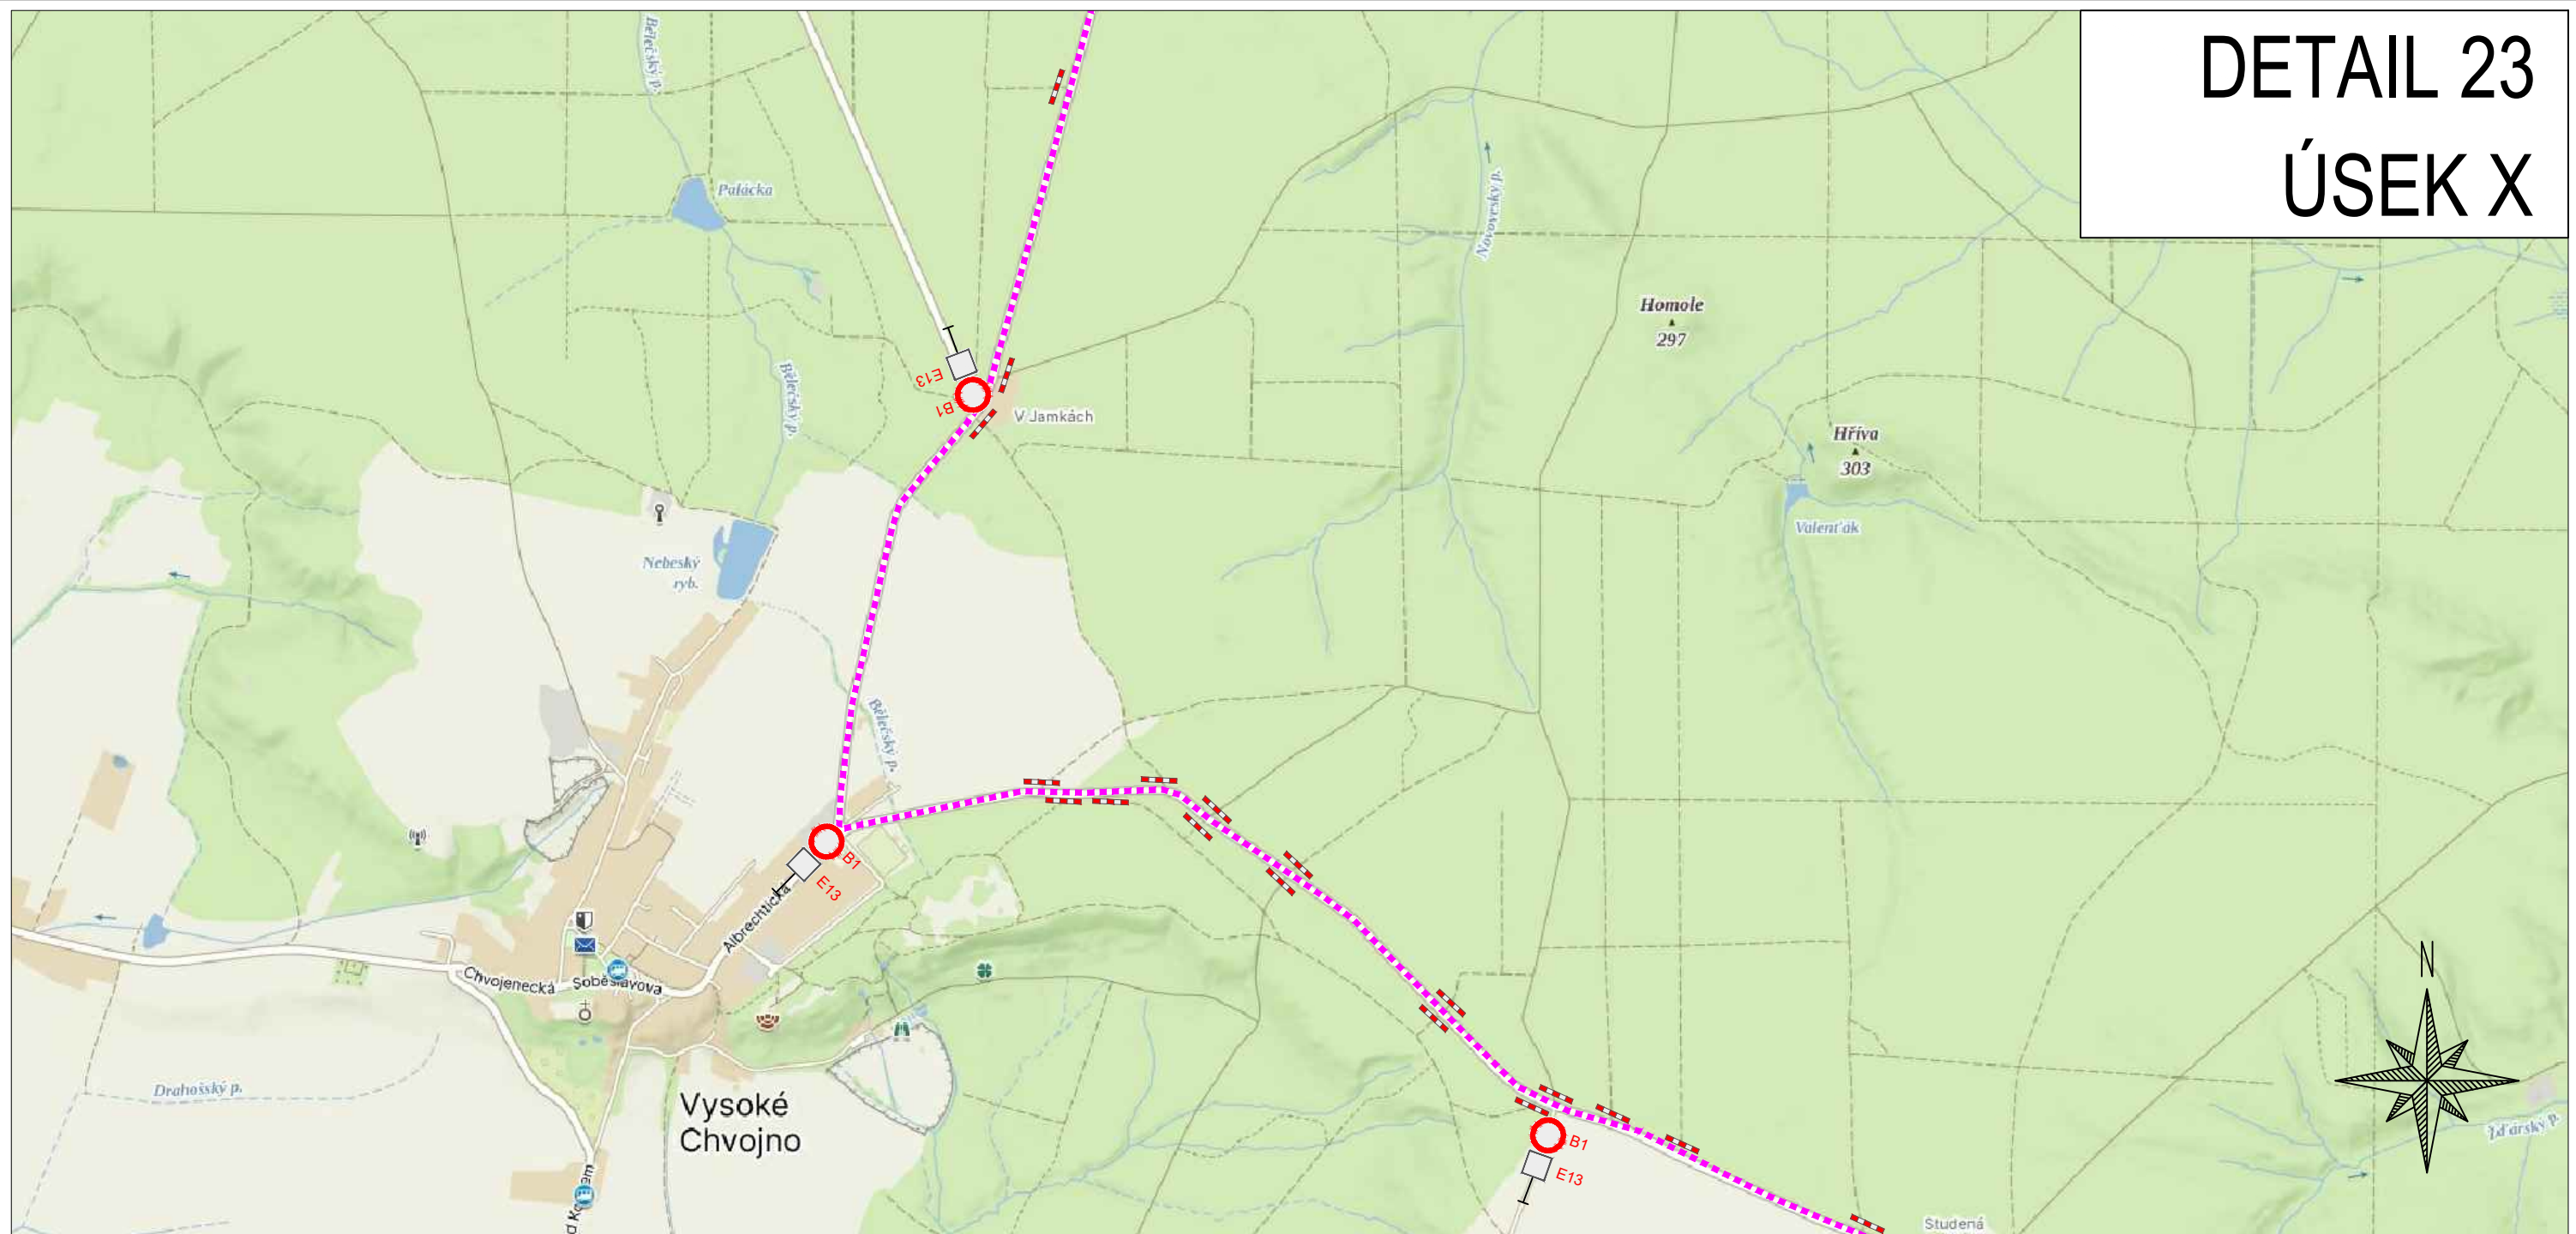

ZPRACOVÁNO NA PODKLADU MAPY.CZ

- NAVRŽENÉ PŘECHODNÉ ZNAČENÍ DLE TP66 - ZÁSADY PRO OZNAČOVÁNÍ PRACOVNÍCH MÍST NA POZEMNÍCH KOMUNIKACÍCH II. VYDÁNÍ.
TRASA BUDE ZAJIŠTĚNA PROŠKOLENOU POŘADATELSKOU SLUŽBOU. POŘADATELÉ BUDOU VYBAVENI REFLEXNÍMI VESTAMI S LOGEM POŘADATELE, PÍŠŤALKAMI A ČASOVÝM HARMONOGRAMEM S KONTAKTY NA POŘADATELSKÝ TÝM. JEDNOTLIVÉ POZICE POŘADATELŮ JSOU ZVOLENY S OHLEDEM NA BEZPEČNOST VŠECH ZÚČASTNĚNÝCH. BUDOU TAK OBSAŽENA VŠECHNA MÍSTÁ, KDE DOCHÁZÍ KE KŘÍŽENÍ SILNIČNÍHO PROVOZU S TRASOU ZÁVODU, NEBEZPEČNÉ A NEPŘEHLEDNÉ ÚSEKY A DALŠÍ MÍSTÁ, KDE MŮŽE DOJÍT K NEBEZPEČNÝM SITUACIÍM.

- OBJÍZDNÁ TRASA
- BEZPEČNOSTNÍ PÁSKA
- NAVRŽENÉ PŘECHODNÉ DOPRAVNÍ ZNAČENÍ
- VYZNAČENÍ TRASY ZÁVODU

3.10.2026
11:30-14:30h

TEXT DODATKOVÉ TABULKY

E13

Vypracoval/a:
Bc. Lucie Ondráčková
podpis:

Zodpovědná osoba:
Bc. Lucie Ondráčková
podpis:

Zhotovitel:
Victor Zen
AZ-DIO
DOPRAVNÍ INŽENÝRING
<https://www.az-dio.cz/>
+420 606 888 161
az-dio@az-dio.cz

Technická kontrola:
Victor Zen
podpis:

Vedoucí projektant:
Victor Zen
podpis:

Místo: Pardubický, Královéhradecký kraj

Formát: A3

Stavba / Akce: Tour De France - L'Etape Czech Republic


Datum: 6.6.2026

Popis: Situace přechodného značení

Príloha č.: 26



DETAIL 24 ÚSEK XI

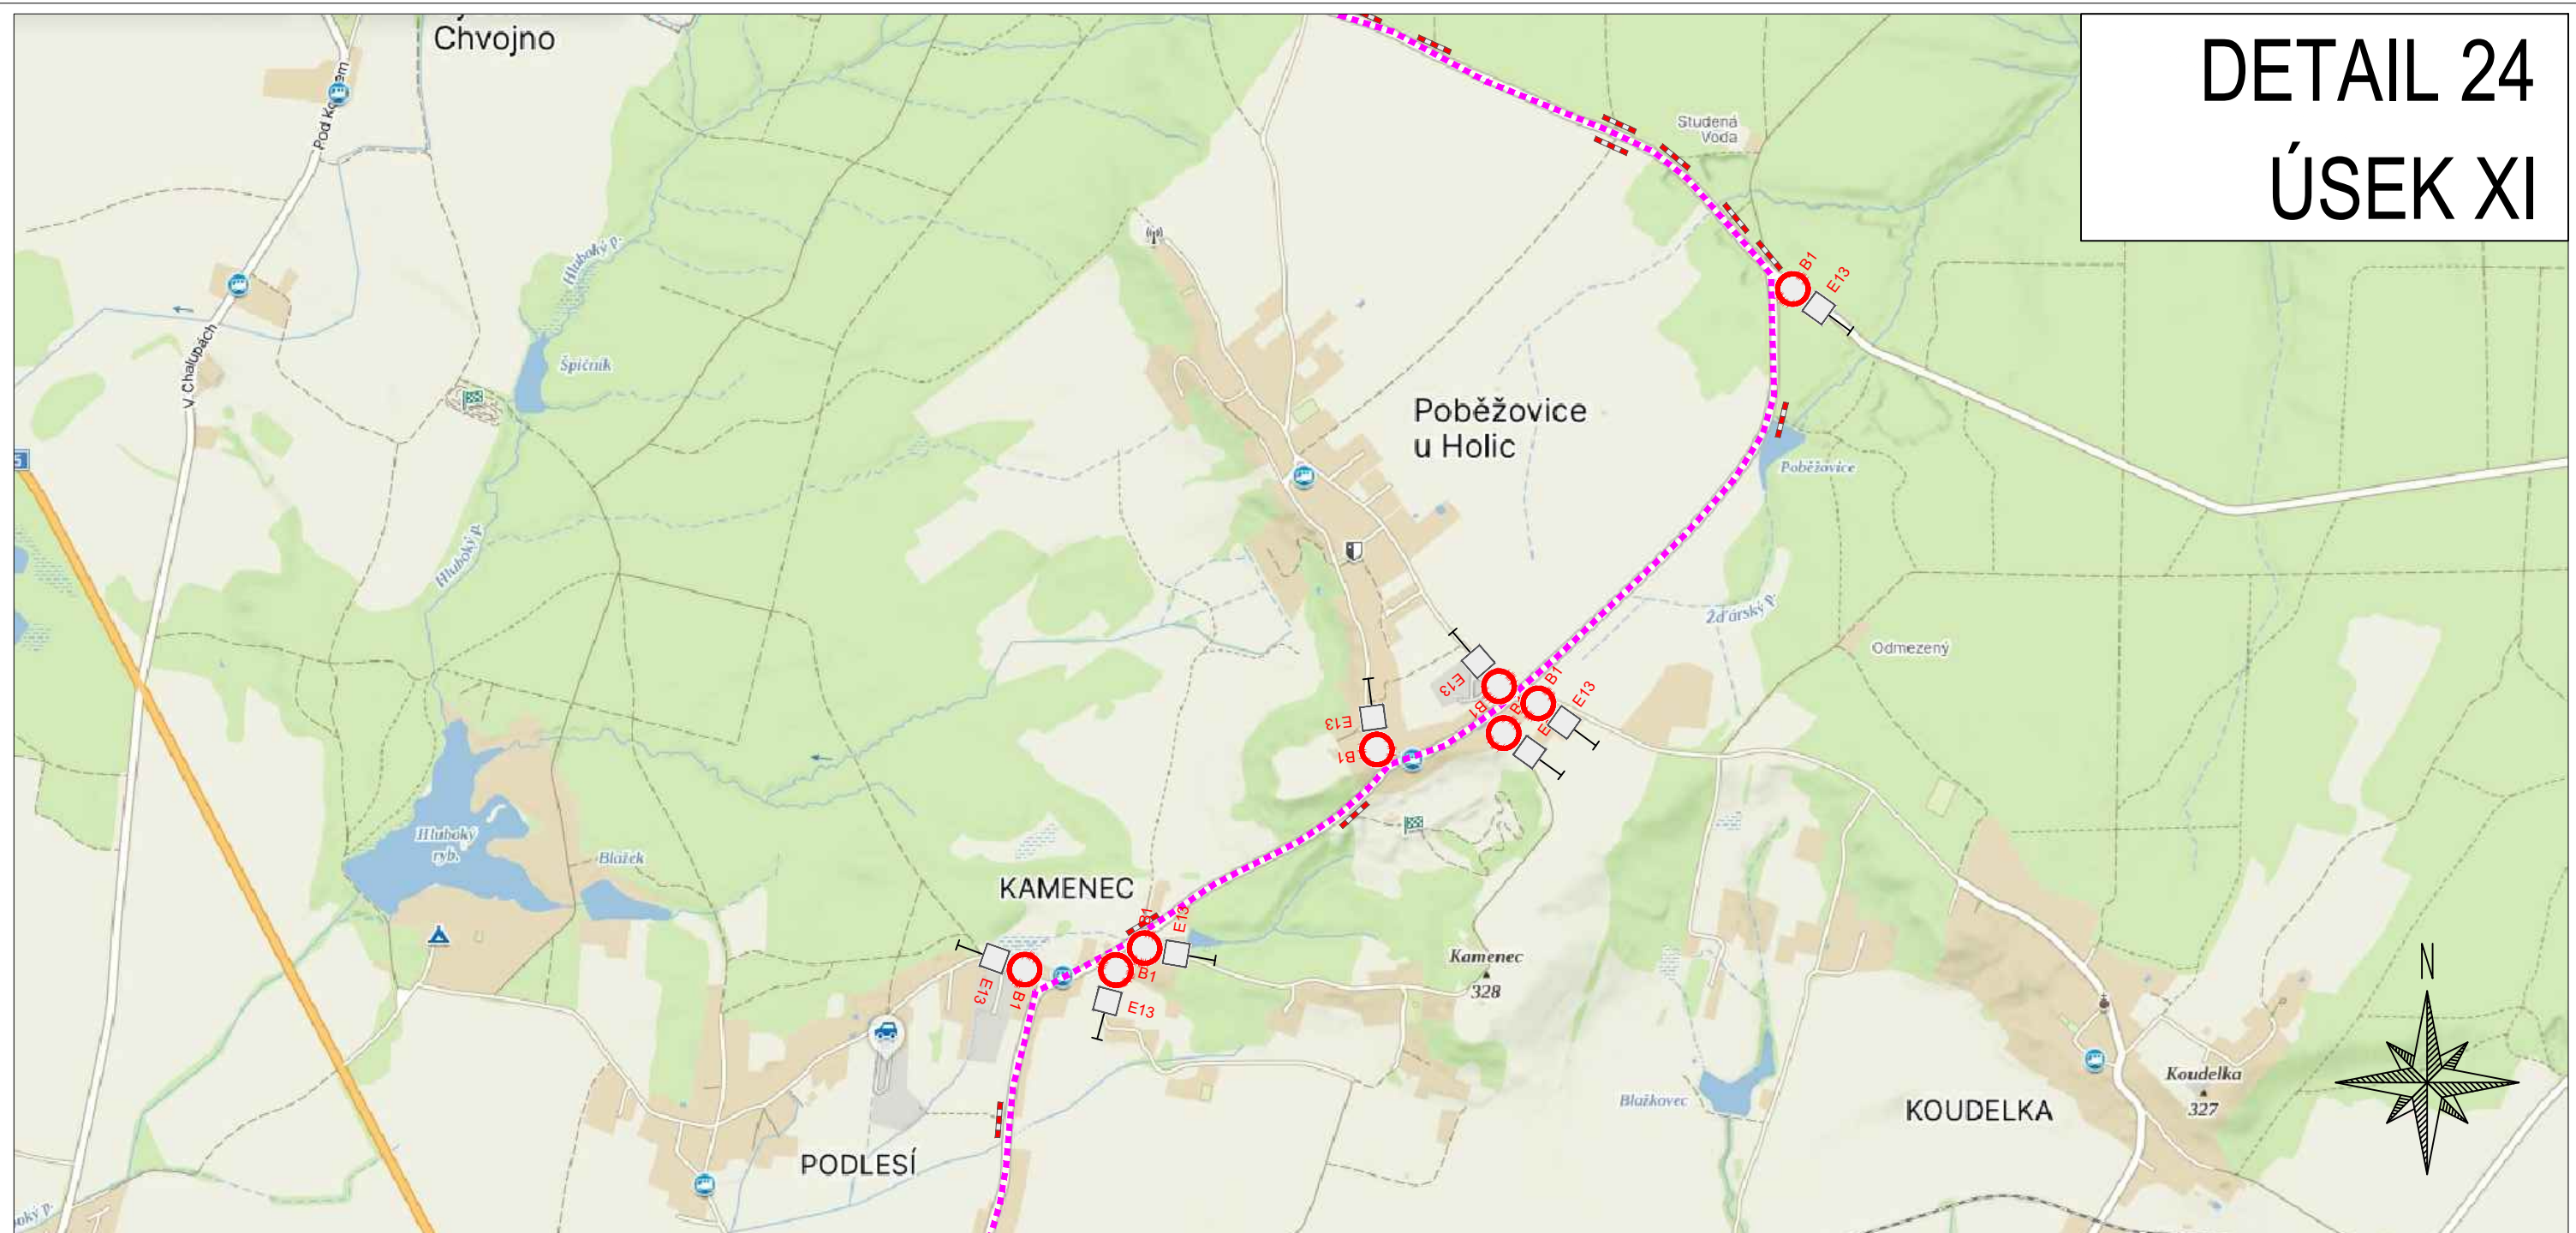

ZPRACOVÁNO NA PODKLADU MAPY.CZ

- NAVRŽENÉ PŘECHODNÉ ZNAČENÍ DLE TP66 - ZÁSADY PRO OZNAČOVÁNÍ PRACOVNÍCH MÍST NA POZEMNÍCH KOMUNIKACÍCH II. VYDÁNÍ.
TRASA BUDE ZAJIŠTĚNA PROŠKOLENOU POŘADATELSKOU SLUŽBOU. POŘADATELÉ BUDOU VYBAVENI REFLEXNÍMI VESTAMI S LOGEM POŘADATELE, PÍŠTALKAMI A ČASOVÝM HARMONOGRAMEM S KONTAKTY NA POŘADATELSKÝ TÝM. JEDNOTLIVÉ POZICE POŘADATELŮ JSOU ZVOLENY S OHLEDEM NA BEZPEČNOST VŠECH ZÚČASTNĚNÝCH. BUDOU TAK OBSAŽENA VŠECHNA MÍSTA, KDE DOCHÁZÍ KE KŘÍŽENÍ SILNIČNÍHO PROVOZU S TRASOU ZÁVODU, NEBEZPEČNÉ A NEPŘEHLEDNÉ ÚSEKY A DALŠÍ MÍSTA, KDE MŮŽE DOJÍT K NEBEZPEČNÝM SITUACIÍM.

- OBJÍZDNÁ TRASA
- BEZPEČNOSTNÍ PÁSKA
- NAVRŽENÉ PŘECHODNÉ DOPRAVNÍ ZNAČENÍ
- VYZNAČENÍ TRASY ZÁVODU

3.10.2026
11:45-14:55h

TEXT DODATKOVÉ TABULKY

E13

Vypracoval/a:
Bc. Lucie Ondráčková
podpis:

Zodpovědná osoba:
Bc. Lucie Ondráčková
podpis:

Zhotovitel:
A Victor Zen
AZ-DIO
DOPRAVNÍ INŽENÝRING
<https://www.az-dio.cz/>
+420 606 888 161
az-dio@az-dio.cz

Technická kontrola:
Victor Zen
podpis:

Vedoucí projektant:
Victor Zen
podpis:

Místo: Pardubický, Královéhradecký kraj

Formát:
A3

Stavba / Akce: Tour De France - L'Etape Czech Republic

Datum:
6.6.2026

Popis: Situace přechodného značení

Příloha č.:
27



- NAVRŽENÉ PŘECHODNÉ ZNAČENÍ DLE TP66 - ZÁSADY PRO OZNAČOVÁNÍ PRACOVNÍCH MÍST NA POZEMNÍCH KOMUNIKACÍCH II. VYDÁNÍ.

TRASA BUDE ZAJIŠTĚNA PROŠKOLENOU POŘÁDATELSKOU SLUŽBOU. POŘÁDATELÉ BUDOU VYBAVENI REFLEXNÍMI VESTAMI S LOGEM POŘÁDATELE, PÍŠŤALKAMI A ČASOVÝMI HARMONOGRAMY S KONTAKTY NA POŘÁDATELSKÝ TÝM. JEDNOTLIVÉ POZICE POŘÁDATELŮ JSOU ZVOLENY S OHLEDEM NA BEZPEČNOST VŠECH ZÚČASTNĚNÝCH. BUDOU TAK OBSAŽENA VŠECHNA MÍSTA, KDE DOCHÁZÍ KE KŘÍŽENÍ SILNIČNÍHO PROVOZU S TRASOU ZÁVODU, NEBEZPEČNÉ A NEPŘEHLEDNÉ ÚSEKY A DALŠÍ MÍSTA, KDE MŮŽE DOJÍT K NEBEZPEČNÝM SITUACIÁM.

TEXT DODATKOVÉ TABULKY


E13

- | | | | | | |
|---|---|--|---|---|------------------------|
|  | - | OBJÍZDNÁ TRASA |  | - | VYZNAČENÍ TRASY ZÁVODU |
|  | - | BEZPEČNOSTNÍ PÁSKA | | | |
|  | - | NAVRŽENÉ PŘECHODNÉ
DOPRAVNÍ ZNAČENÍ | | | |



DETAIL 26

ÚSEK XII

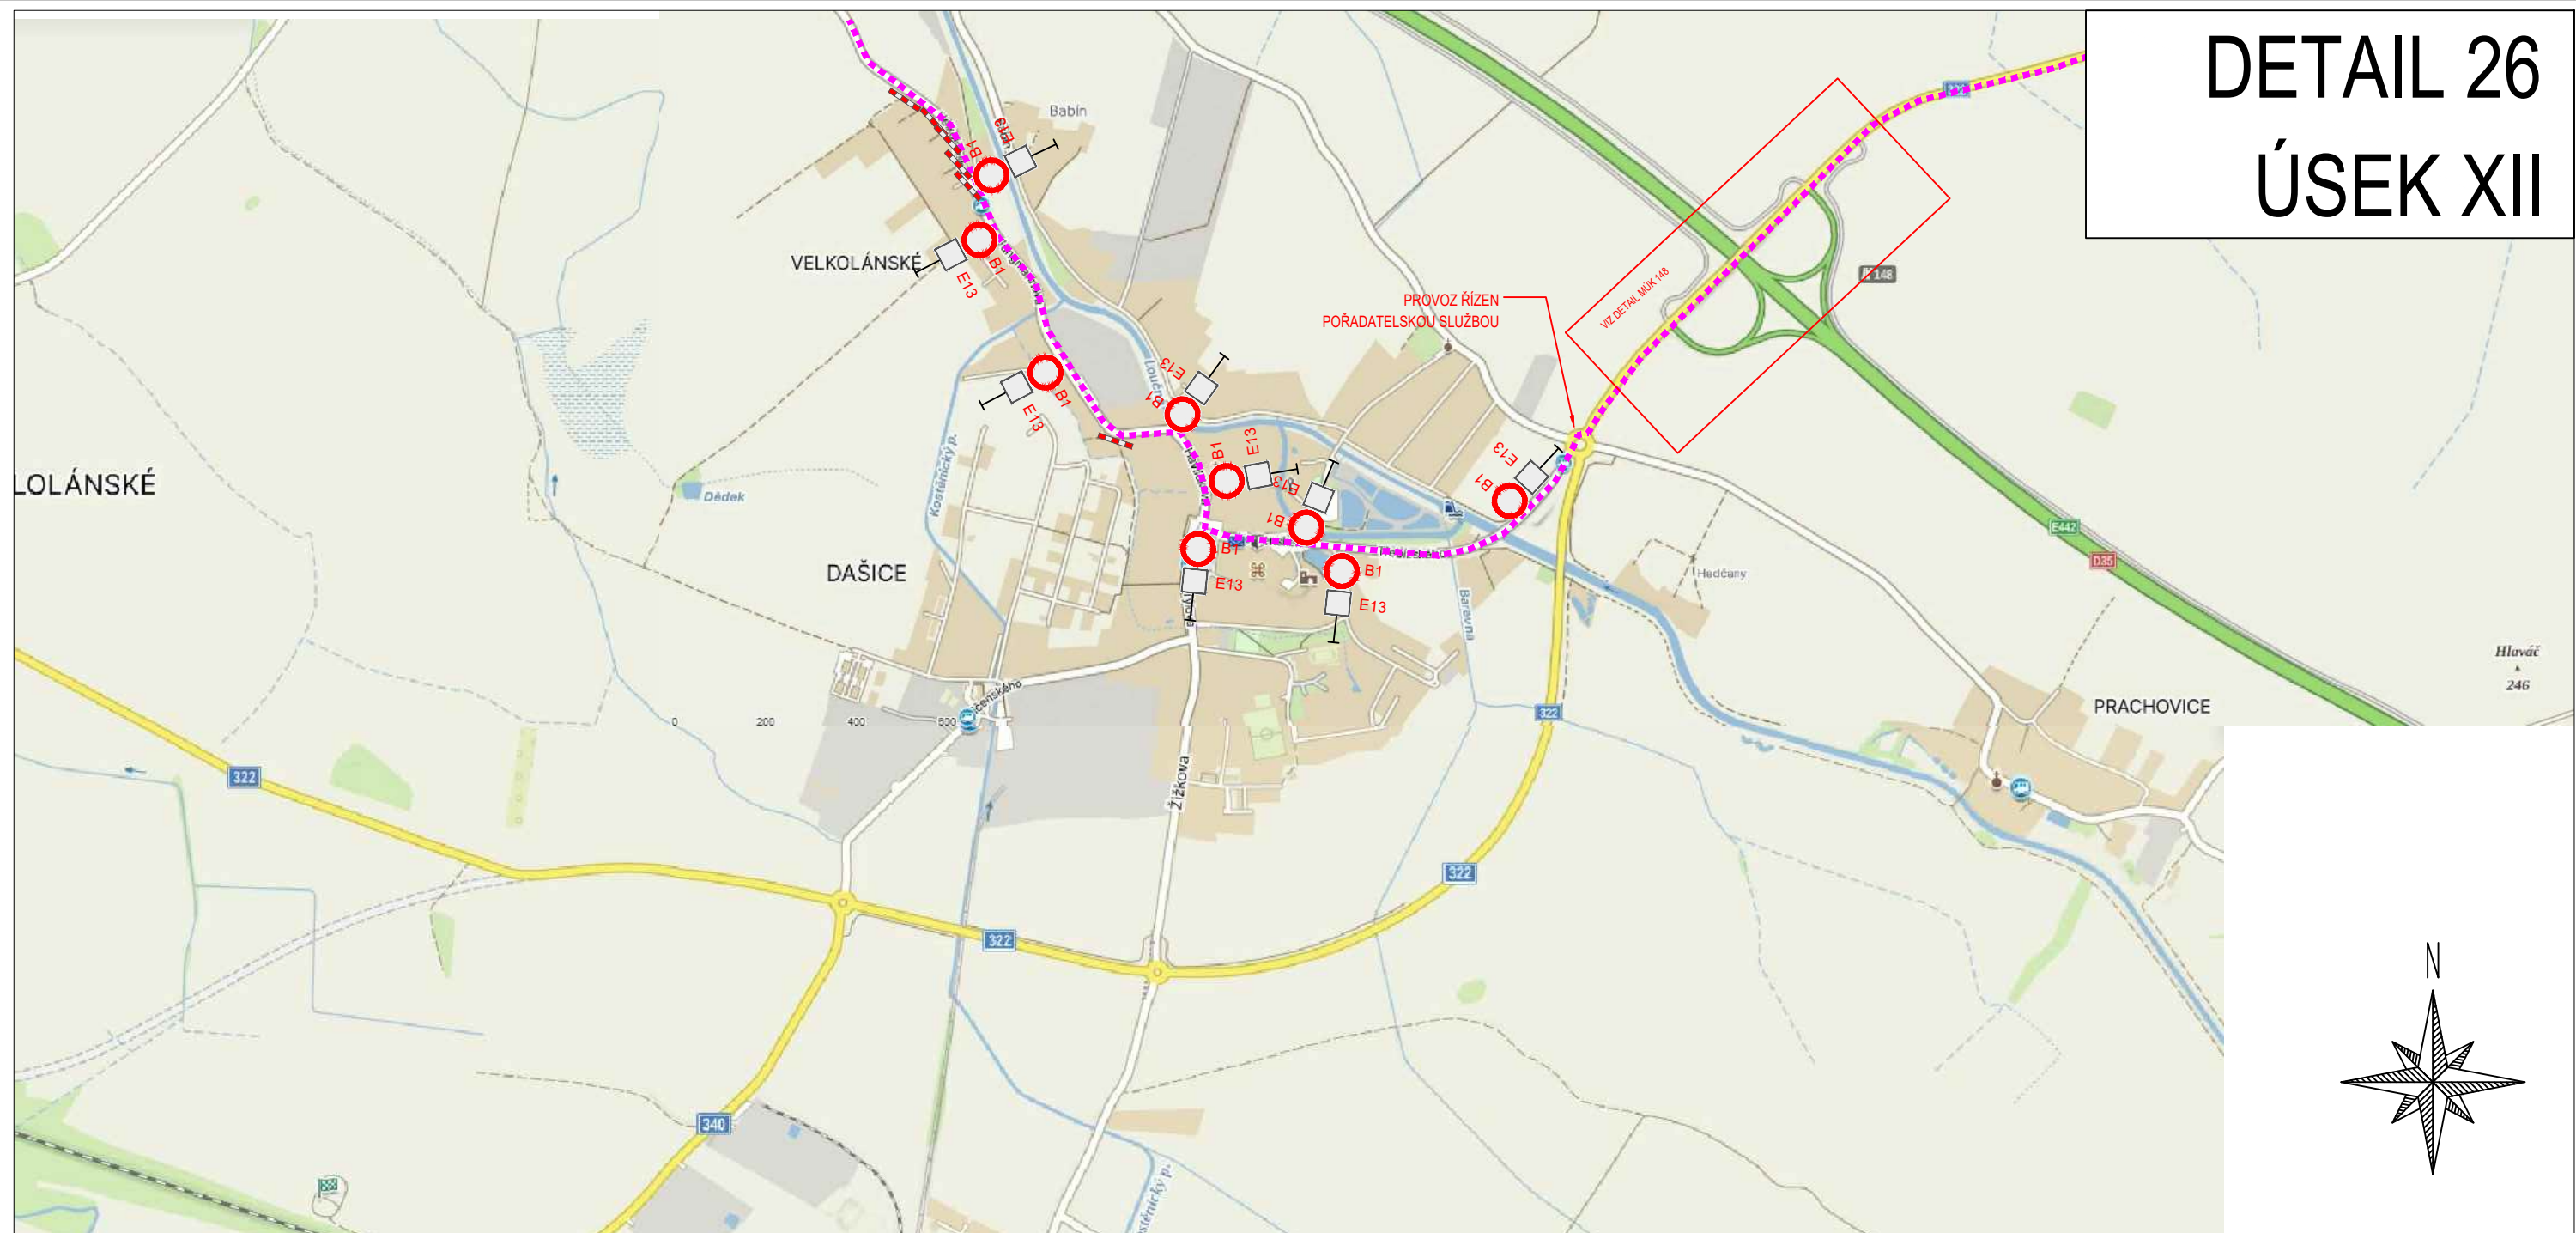

ZPRACOVÁNO NA PODKLADU MAPY.CZ

- NAVRŽENÉ PŘECHODNÉ ZNAČENÍ DLE TP66 - ZÁSADY PRO OZNAČOVÁNÍ PRACOVNÍCH MÍST NA POZEMNÍCH KOMUNIKACÍCH II. VYDÁNÍ.
TRASA BUDE ZAJIŠTĚNA PROŠKOLENOU POŘADATELSKOU SLUŽBOU. POŘADATELÉ BUDOU VYBAVENI REFLEXNÍMI VESTAMI S LOGEM POŘADATELE, PÍŠTALKAMI A ČASOVÝM HARMONOGRAMEM S KONTAKTY NA POŘADATELSKÝ TÝM. JEDNOTLIVÉ POZICE POŘADATELŮ JSOU ZVOLENY S OHLEDEM NA BEZPEČNOST VŠECH ZÚČASTNĚNÝCH. BUDOU TAK OBSAŽENA VŠECHNA MÍSTÁ, KDE DOCHÁZÍ KE KŘÍŽENÍ SILNIČNÍHO PROVOZU S TRASOU ZÁVODU, NEBEZPEČNÉ A NEPŘEHLEDNÉ ÚSEKY A DALŠÍ MÍSTÁ, KDE MŮŽE DOJÍT K NEBEZPEČNÝM SITUACIÍM.

3.10.2026
11:55-15-15h

TEXT DODATKOVÉ TABULKY

E13

- OBJÍZDNÁ TRASA
- BEZPEČNOSTNÍ PÁSKA
- NAVRŽENÉ PŘECHODNÉ DOPRAVNÍ ZNAČENÍ
- VYZNAČENÍ TRASY ZÁVODU

Vypracoval/a:
Bc. Lucie Ondráčková
podpis:

Zodpovědná osoba:
Bc. Lucie Ondráčková
podpis:

Zhotovitel:
A Victor Zen
AZ-DIO
DOPRAVNÍ INŽENÝRING
<https://www.az-dio.cz/>
+420 606 888 161
az-dio@az-dio.cz

Technická kontrola:
Victor Zen
podpis:

Vedoucí projektant:
Victor Zen
podpis:

Místo: Pardubický, Královéhradecký kraj

Formát: A3

Stavba / Akce: Tour De France - L'Etape Czech Republic


Datum: 6.6.2026

Popis: Situace přechodného značení

Příloha č.: 29





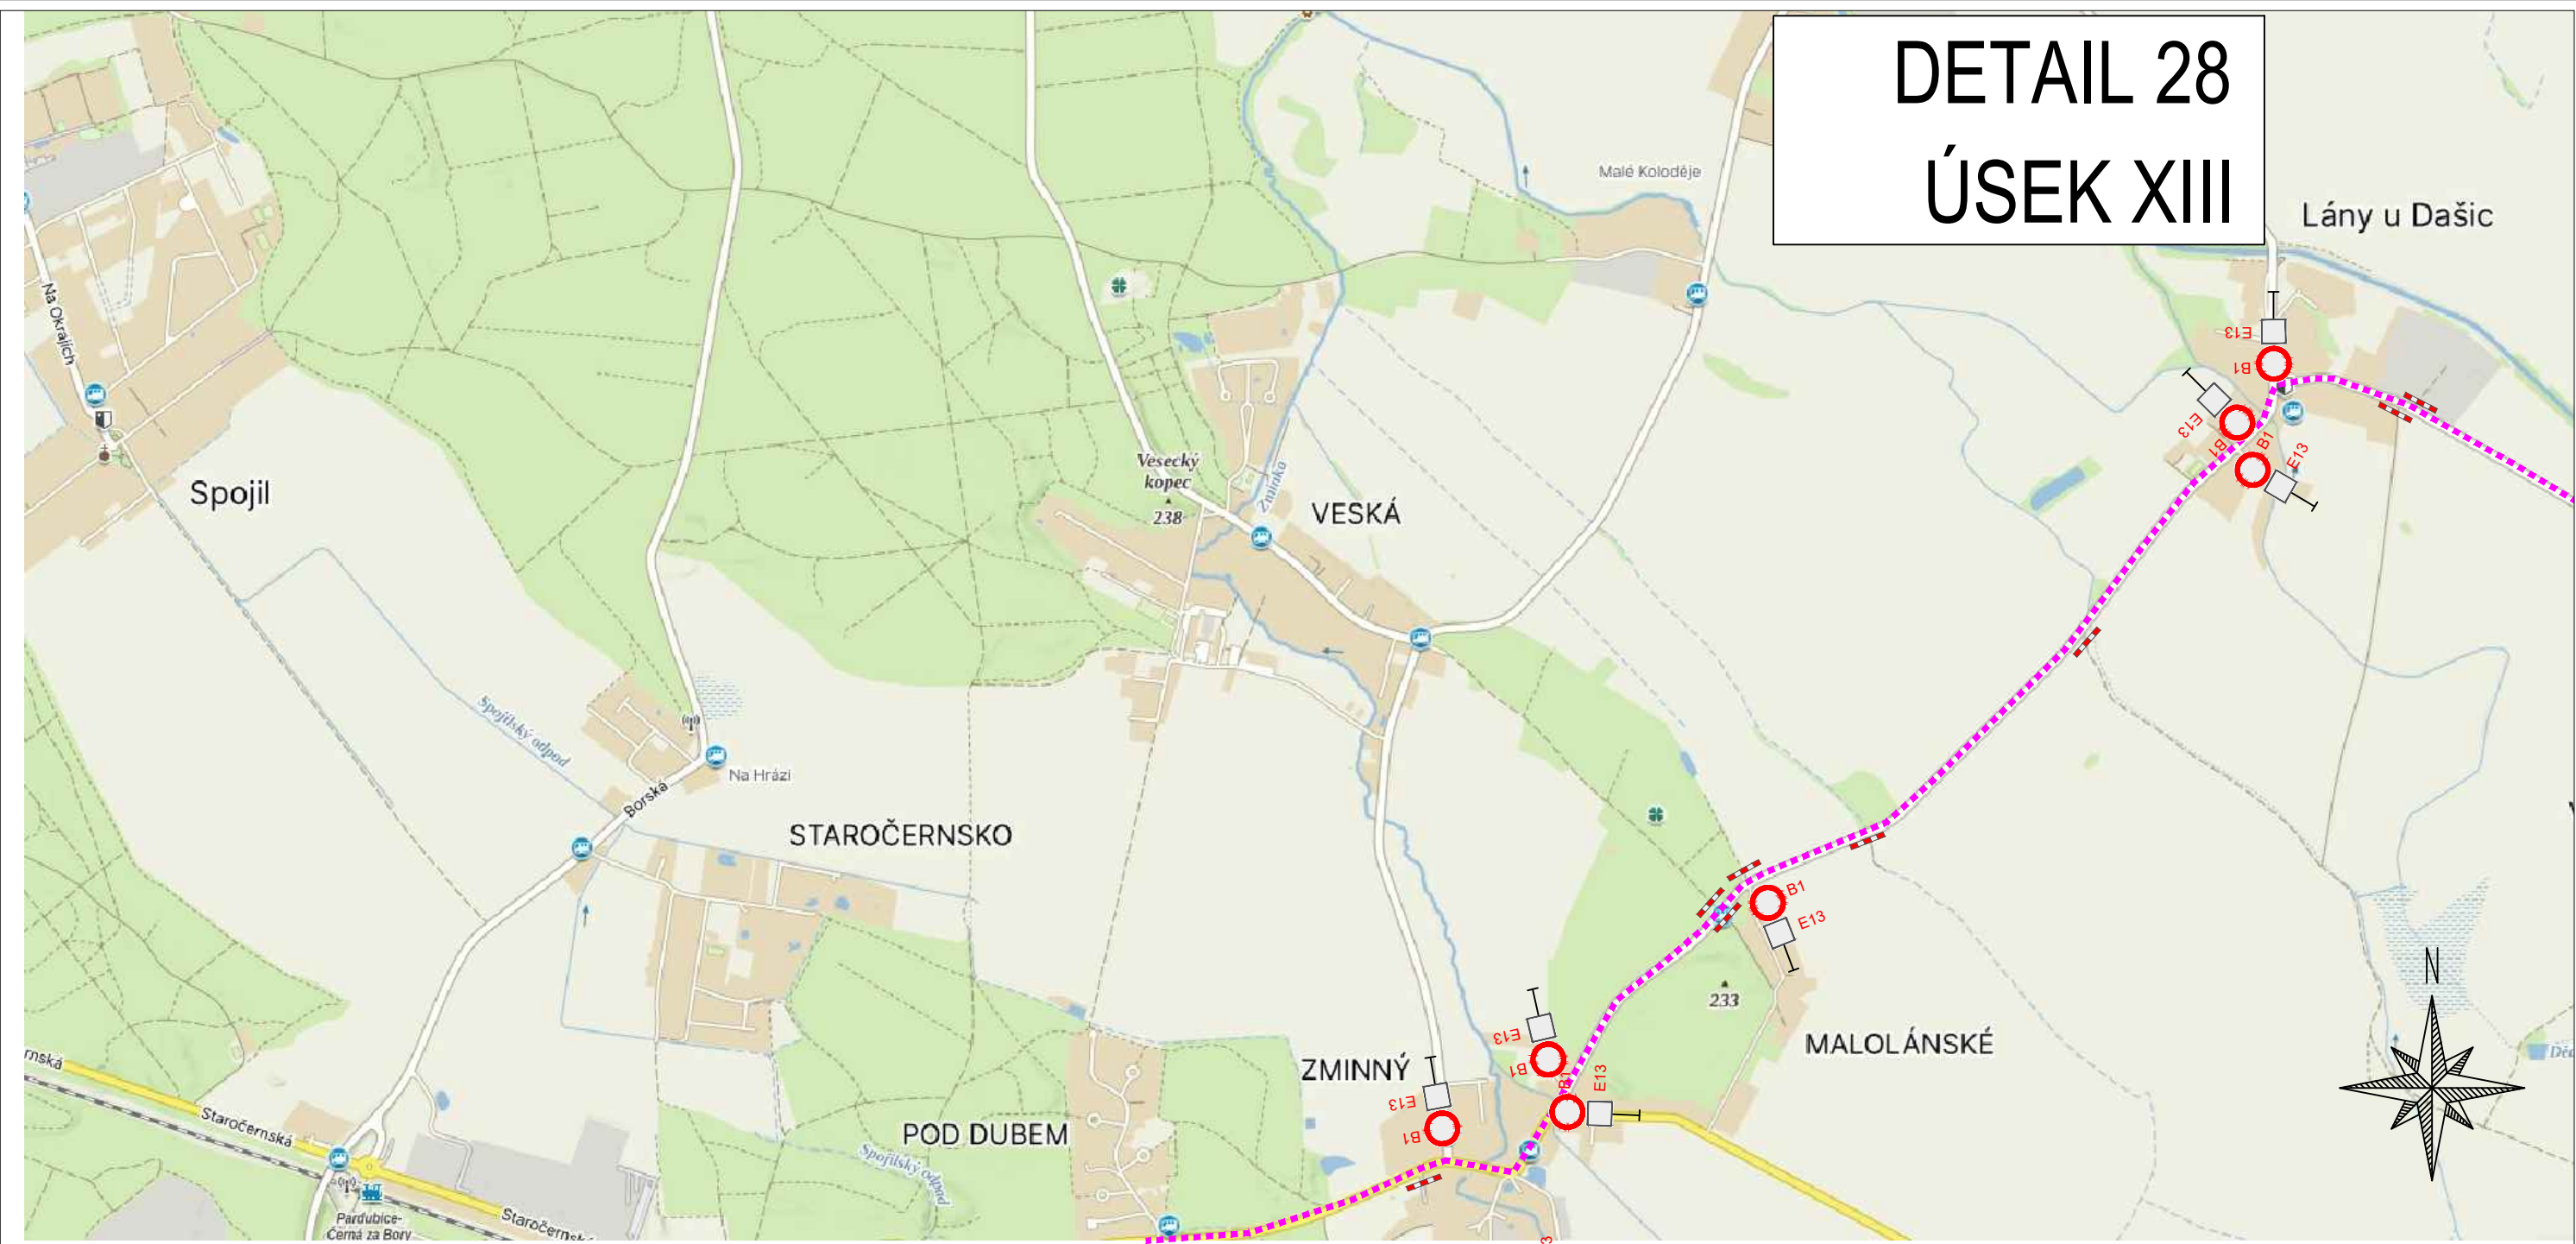

DETAIL 28
ÚSEK XIII

ZPRACOVÁNO NA PODKLADU MAPY.CZ

- NAVRŽENÉ PŘECHODNÉ ZNAČENÍ DLE TP66 - ZÁSADY PRO OZNAČOVÁNÍ PRACOVNÍCH MÍST NA POZEMNÍCH KOMUNIKACÍCH II. VYDÁNÍ.
TRASA BUDE ZAJIŠTĚNA PROŠKOLENOU POŘADATELSKOU SLUŽBOU. POŘADATELÉ BUDOU VYBAVENI REFLEXNÍMI VESTAMI S LOGEM POŘADATELE, PÍŠTALKAMI A ČASOVÝM HARMONOGRAMEM S KONTAKTY NA POŘADATELSKÝ TÝM. JEDNOTLIVÉ POZICE POŘADATELŮ JSOU ZVOLENY S OHLEDEM NA BEZPEČNOST VŠECH ZÚČASTNĚNÝCH. BUDOU TAK OBSAŽENA VŠECHNA MÍSTÁ, KDE DOCHÁZÍ KE KŘÍŽENÍ SILNIČNÍHO PROVOZU S TRASOU ZÁVODU, NEBEZPEČNÉ A NEPŘEHLEDNÉ ÚSEKY A DALŠÍ MÍSTÁ, KDE MŮŽE DOJÍT K NEBEZPEČNÝM SITUACIÍM.


	- OBJÍZDNÁ TRASA		- VYZNAČENÍ TRASY ZÁVODU
	- BEZPEČNOSTNÍ PÁSKA		
	- NAVRŽENÉ PŘECHODNÉ DOPRAVNÍ ZNAČENÍ		

3.10.2026
12:05-15:20h

TEXT DODATKOVÉ TABULKY

E13

Vypracoval/a: Bc. Lucie Ondráčková podpis:	Zodpovědná osoba: Bc. Lucie Ondráčková podpis:	Zhotovitel: Victor Zen AZ-DIO DOPRAVNÍ INŽENÝRING https://www.az-dio.cz/ +420 606 888 161 az-dio@az-dio.cz
Technická kontrola: Victor Zen podpis:	Vedoucí projektant: Victor Zen podpis:	
Místo: Pardubický, Královéhradecký kraj	Formát: A3	
Stavba / Akce: Tour De France - L'Etape Czech Republic	Datum: 6.6.2026	
Popis: Situace přechodného značení	Příloha č.: 31	

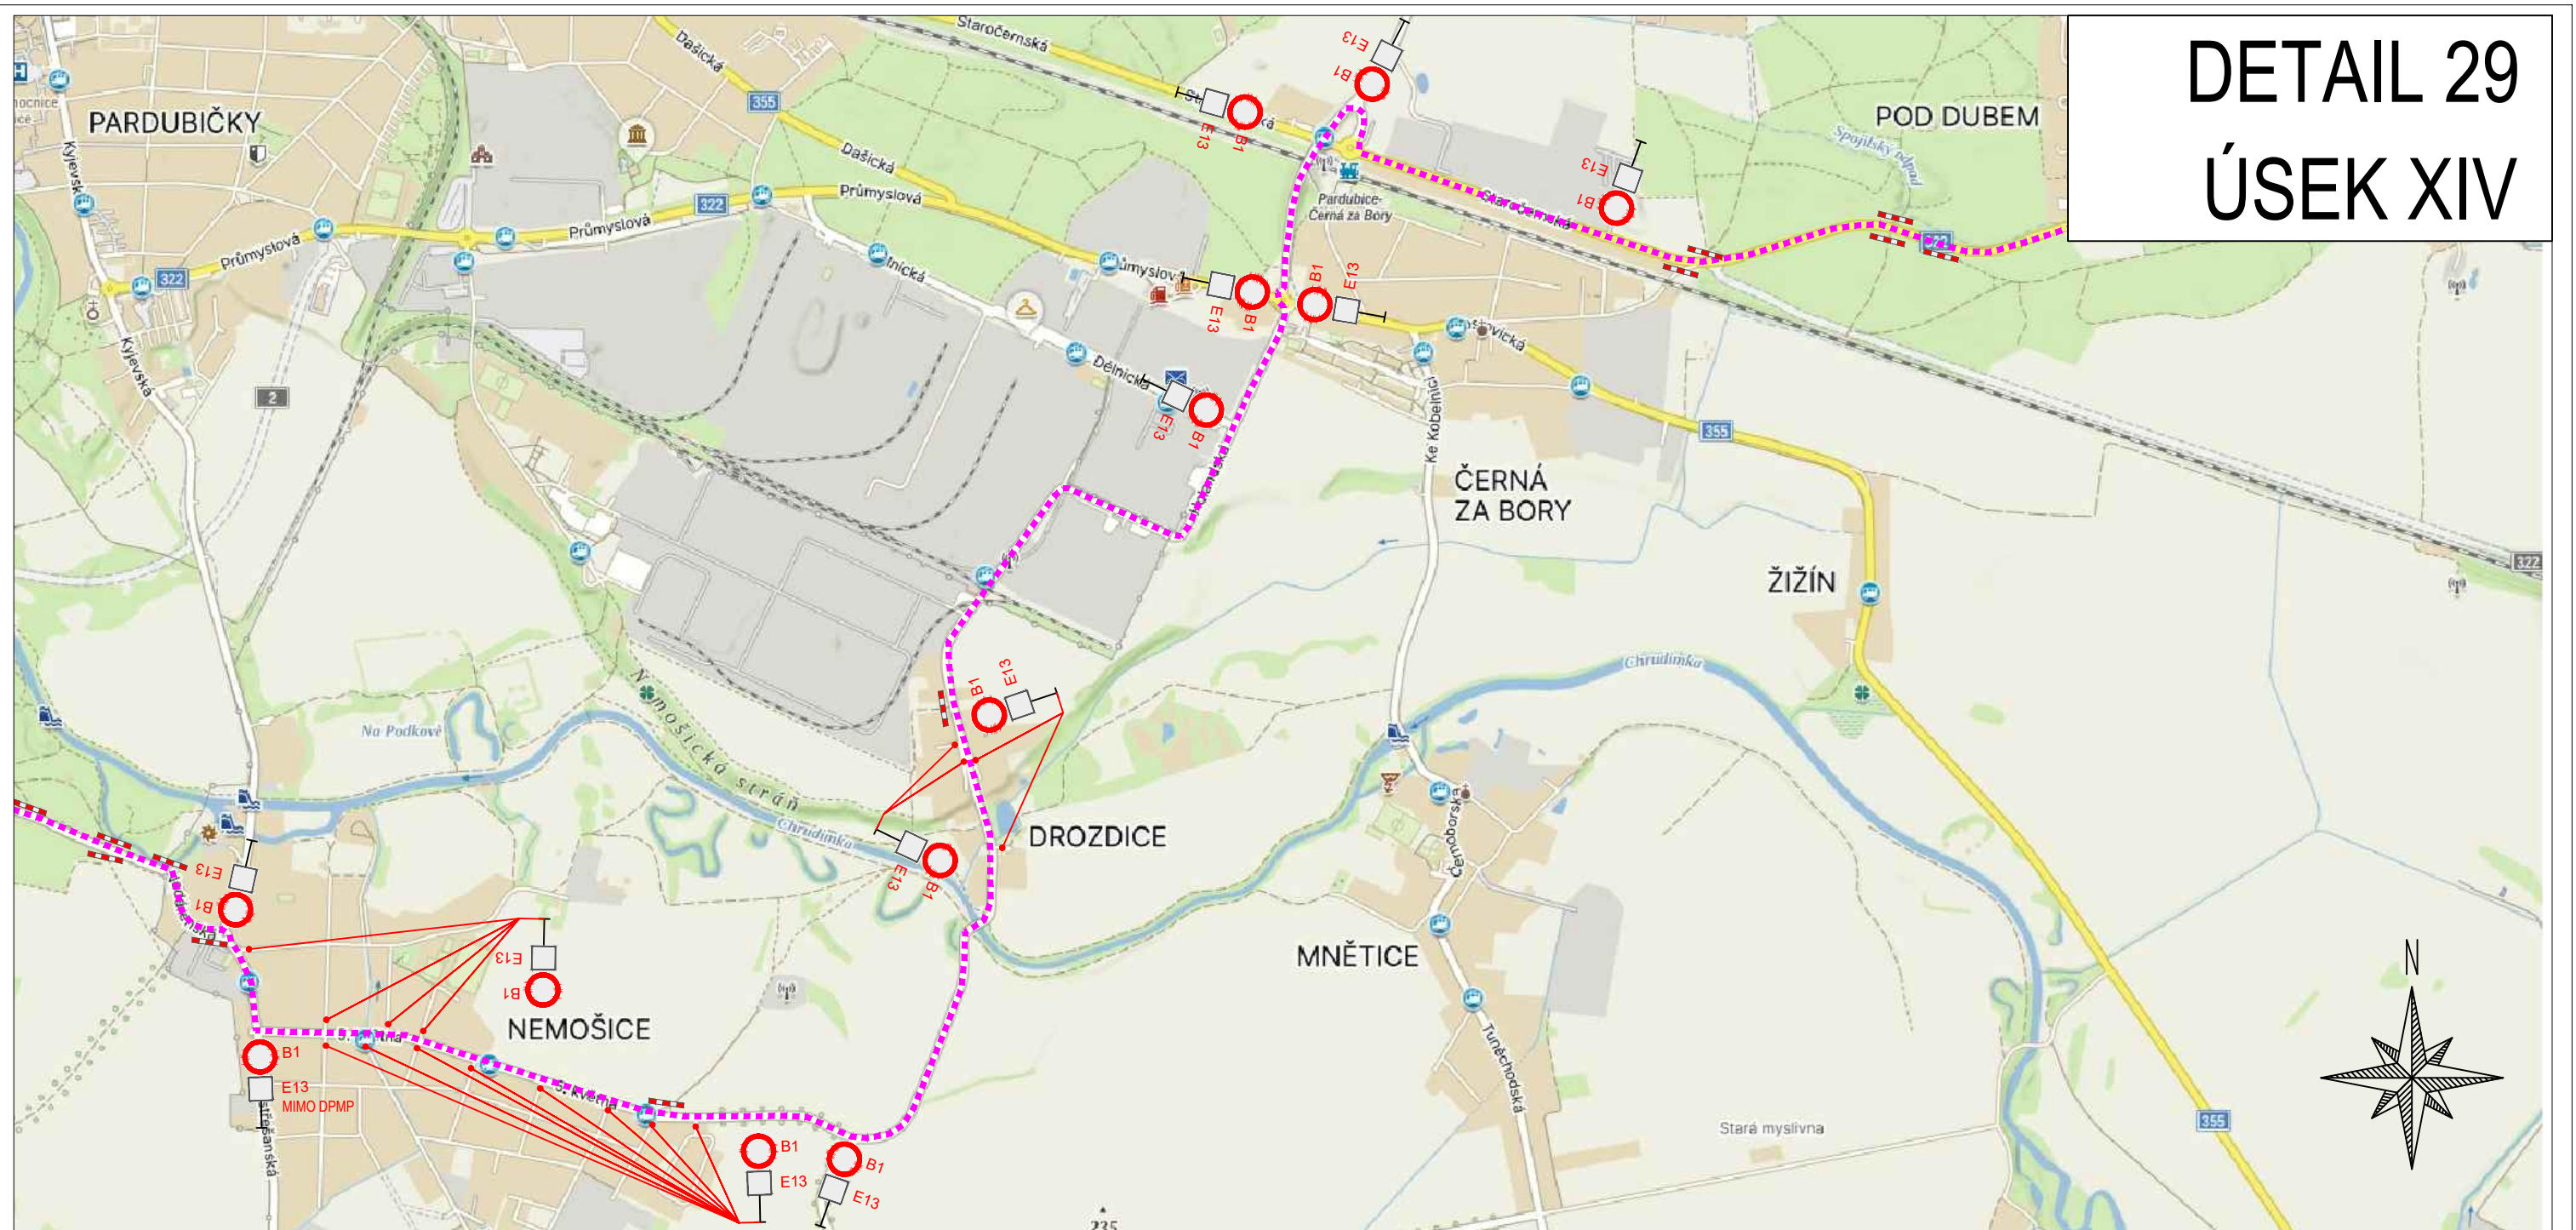

DETAIL 29 ÚSEK XIV

ZPRACOVÁNO NA PODKLADU MAPY.CZ

- NAVRŽENÉ PŘECHODNÉ ZNAČENÍ DLE TP66 - ZÁSADY PRO OZNAČOVÁNÍ PRACOVNÍCH MÍST NA POZEMNÍCH KOMUNIKACÍCH II. VYDÁNÍ.
TRASA BUDE ZAJIŠTĚNA PROŠKOLENOU POŘADATELSKOU SLUŽBOU. POŘADATELÉ BUDOU VYBAVENI REFLEXNÍMI VESTAMI S LOGEM POŘADATELE, PÍŠŤALKAMI A ČASOVÝM HARMONOGRAMEM S KONTAKTY NA POŘADATELSKÝ TÝM. JEDNOTLIVÉ POZICE POŘADATELŮ JSOU ZVOLENY S OHLEDEM NA BEZPEČNOST VŠECH ZÚČASTNĚNÝCH. BUDOU TAK OBSAŽENA VŠECHNA MÍSTA, KDE DOCHÁZÍ KE KŘÍŽENÍ SILNIČNÍHO PROVOZU S TRASOU ZÁVODU, NEBEZPEČNÉ A NEPŘEHLEDNÉ ÚSEKY A DALŠÍ MÍSTA, KDE MŮŽE DOJÍT K NEBEZPEČNÝM SITUACIÍM.

	- OBJÍZDNÁ TRASA		- VYZNAČENÍ TRASY ZÁVODU
	- BEZPEČNOSTNÍ PÁSKA		
	- NAVRŽENÉ PŘECHODNÉ DOPRAVNÍ ZNAČENÍ		

3.10.2026
12:10-15:40h
TEXT DODATKOVÉ TABULKY
E13

Vypracoval/a: Bc. Lucie Ondráčková podpis:	Zodpovědná osoba: Bc. Lucie Ondráčková podpis:	Zhotovitel: Victor Zen AZ-DIO DOPRAVNÍ INŽENÝRING https://www.az-dio.cz/ +420 606 888 161 az-dio@az-dio.cz
Technická kontrola: Victor Zen podpis:	Vedoucí projektant: Victor Zen podpis:	
Místo: Pardubický, Královéhradecký kraj	Formát: A3	
Stavba / Akce: Tour De France - L'Etape Czech Republic	Datum: 6.6.2026	
Popis: Situace přechodného značení	Příloha č.: 32	

- NAVRŽENÉ PŘECHODNÉ ZNAČENÍ DLE TP66 - ZÁSADY PRO OZNAČOVÁNÍ PRACOVNÍCH MÍST NA POZEMNÍCH KOMUNIKACÍCH II. VYDÁNÍ.

TRASA BUDE ZAJIŠTĚNA PROŠKOLENOU POŘADATELSKOU SLUŽBOU. POŘADATELÉ BUDOU VYBAVENI REFLEXNÍMI VESTAMI S LOGEM POŘADATELE, PÍŠŤALKAMI A ČASOVÝMI HARMONOGRAMY S KONTAKTY NA POŘADATELSKÝ TÝM. JEDNOTLIVÉ POZICE POŘADATELŮ JSOU ZVOLENY S OHLEDEM NA BEZPEČNOST VŠECH ZÚČASTNĚNÝCH. BUDOU TAK OBSAŽENA VŠECHNA MÍSTA, KDE DOCHÁZÍ KE KŘÍŽENÍ SILNIČNÍHO PROVOZU S TRASOU ZÁVODU, NEBEZPEČNÉ A NEPŘEHLEDNÉ ÚSEKY A DALŠÍ MÍSTA, KDE MŮŽE DOJÍT K NEBEZPEČNÝM SITUACIÁM.

TEXT DODATKOVÉ TABULKY

	- OBJÍZDNÁ TRASA		- VYZNAČENÍ TRASY ZÁVODU
	- BEZPEČNOSTNÍ PÁSKA		
	- NAVRŽENÉ PŘECHODNÉ DOPRAVNÍ ZNAČENÍ		

Příloha č.: 33



DETAIL 31
ÚSEK XV

PROVOZ ŘÍZEN
PORADATELSKOU SLUŽBOU

N

- NAVRŽENÉ PŘECHODNÉ ZNAČENÍ DLE TP66 - ZÁSADY PRO OZNAČOVÁNÍ PRACOVNÍCH MÍST NA POZEMNÍCH KOMUNIKACÍCH II. VYDÁNÍ.

TRASA BUDE ZAJIŠTĚNA PROŠKOLENOU POŘADATELSKOU SLUŽBOU. POŘADATELÉ BUDOU VYBAVENI REFLEXNÍMI VESTAMI S LOGEM POŘADATELE, PÍŠŤALKAMI A ČASOVÝMI HARMONOGRAMY S KONTAKTY NA POŘADATELSKÝ TÝM. JEDNOTLIVÉ POZICE POŘADATELŮ JSOU ZVOLENY S OHLEDEM NA BEZPEČNOST VŠECH ZÚČASTNĚNÝCH. BUDOU TAK OBSAŽENA VŠECHNA MÍSTA, KDE DOCHÁZÍ KE KŘÍŽENÍ SILNIČNÍHO PROVOZU S TRASOU ZÁVODU, NEBEZPEČNÉ A NEPŘEHLEDNÉ ÚSEKY A DALŠÍ MÍSTA, KDE MŮŽE DOJÍT K NEBEZPEČNÝM SITUACIÁM.

TEXT DODATKOVÉ TABULKY

	-	OBJÍZDNÁ TRASA		-	VYZNAČENÍ TRASY ZÁVODU
	-	BEZPEČNOSTNÍ PÁSKA			
	-	NAVRŽENÉ PŘECHODNÉ			
	-	DOPRAVNÍ ZNAČENÍ			

Zhotovitel:

 **Victor Zen**
AZ-DIO
DOPRAVNÍ INŽENÝRING

<https://www.az-dio.cz/>
+420 606 888 161
az-dio@az-dio.cz

Vedoucí projektant:
Victor Zen
podpis:

Formát: **A3**

Datum: 6.6.2026

Příloha č.: 34




DETAIL 32
ÚSEK XV

PROJEKTOVANÁ TRASA

PROVOZ ŘÍZEN
PORADATELSKOU SLUŽBOU

- NAVRŽENÉ PŘECHODNÉ ZNAČENÍ DLE TP66 - ZÁSADY PRO OZNAČOVÁNÍ PRACOVNÍCH MÍST NA POZEMNÍCH KOMUNIKACÍCH II. VYDÁNÍ.

TRASA BUDE ZAJIŠTĚNA PROŠKOLENOU POŘÁDATELSKOU SLUŽBOU. POŘÁDATELÉ BUDOU VYBAVENI REFLEXNÍMI VESTAMI S LOGEM POŘÁDATELE, PÍŠTALKAMI A ČASOVÝM HARMONOGRAMEM S KONTAKTY NA POŘÁDATELSKÝ TÝM. JEDNOTLIVÉ POZICE POŘÁDATELŮ JSOU ZVOLENY S OHLEDEM NA BEZPEČNOST VŠECH ZÚČASTNĚNÝCH. BUDOU TAK OBSAZENA VŠECHNA MÍSTA, KDE DOCHÁZÍ KE KŘÍŽENÍ SILNIČNÍHO PROVOZU S TRASOU ZÁVODU, NEBEZPEČNÉ A NEPŘEHLEDNÉ ÚSEKY A DALŠÍ MÍSTA, KDE MŮŽE DOJÍT K NEBEZPEČNÝM SITUACIÍM.

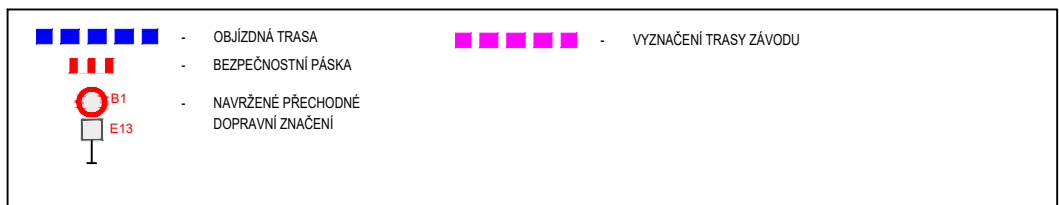

TEXT DODATKOVÉ TABULKY

E13

Vypracoval/a: Bc. Lucie Ondráčková podpis: 	Zodpovědná osoba: Bc. Lucie Ondráčková podpis: 	Zhotovitel:  Victor Zen AZ-DIO DOPRAVNÍ INŽENÝRING https://www.az-dio.cz/ +420 606 888 161 az-dio@az-dio.cz
Technická kontrola: Victor Zen podpis: 	Vedoucí projektant: Victor Zen podpis: 	Místo: Pardubický, Královéhradecký kraj Formát: A3 Stavba / Akce: Tour De France - L'Étape Czech Republic Datum: 6.6.2026 Popis: Situace přechodného značení Příloha č.: 35

DETAIL 33
ÚSEK XV

- NAVRŽENÉ PŘECHODNÉ ZNAČENÍ DLE TP66 - ZÁSADY PRO OZNAČOVÁNÍ PRACOVNÍCH MÍST NA POZEMNÍCH KOMUNIKACÍCH II. VYDÁNÍ.

TRASA BUDE ZAJIŠTĚNA PROŠKOLENOU POŘÁDATELSKOU SLUŽBOU. POŘÁDATELÉ BUDOU VYBAVENI REFLEXNÍMI VESTAMI S LOGEM POŘÁDATELE, PÍŠTALKAMI A ČASOVÝM HARMONOGRAMEM S KONTAKTY NA POŘÁDATELSKÝ TÝM. JEDNOTLIVÉ POZICE POŘÁDATELŮ JSOU ZVOLENY S OHLEDEM NA BEZPEČNOST VŠECH ZÚČASTNĚNÝCH. BUDOU TAK OBSAZENA VŠECHNA MÍSTA, KDE DOCHÁZÍ KE KŘÍŽENÍ SILNIČNÍHO PROVOZU S TRASOU ZÁVODU, NEBEZPEČNÉ A NEPŘEHLEDNÉ ÚSEKY A DALŠÍ MÍSTA, KDE MŮŽE DOJÍT K NEBEZPEČNÝM SITUACIÍM.

TEXT DODATKOVÉ TABULKY

	-	OBJÍZDNÁ TRASA		-	VYZNAČENÍ TRASY ZÁVODU
	-	BEZPEČNOSTNÍ PÁSKA			
 B1	-	NAVŘZENÉ PŘECHODNÉ			
 E13	-	DOPRAVNÍ ZNAČENÍ			

DETAIL 34
ÚSEK XV

PROVÁZŘÍZEN
PODLAŽKOVOU SLUŽBOU

N

- NAVRŽENÉ PŘECHODNÉ ZNAČENÍ DLE TP66 - ZÁSADY PRO OZNAČOVÁNÍ PRACOVNÍCH MÍST NA POZEMNÍCH KOMUNIKACÍCH II. VYDÁNÍ.

TRASA BUDE ZAJIŠTĚNA PROŠKOLENOU POŘADATELSKOU SLUŽBOU. POŘADATELÉ BUDOU VYBAVENI REFLEXNÍMI VESTAMI S LOGEM POŘADATELE, PÍŠŤALKAMI A ČASOVÝMI HARMONOGRAMEM S KONTAKTY NA POŘADATELSKÝ TÝM. JEDNOTLIVÉ POZICE POŘADATELŮ JSOU ZVOLENY S OHLEDEM NA BEZPEČNOST VŠECH ZÚČASTNĚNÝCH. BUDOU TAK OBSAZENA VŠECHNA MÍSTA, KDE DOCHÁZÍ KE KŘÍŽENÍ SILNIČNÍHO PROVOZU S TRASOU ZÁVODU, NEBEZPEČNÉ A NEPŘEHLEDNÉ ÚSEKY A DALŠÍ MÍSTA, KDE MŮŽE DOJÍT K NEBEZPEČNÝM SITUACIÁM.

TEXT DODATKOVÉ TABULKY

	-	OBJÍZDNÁ TRASA		-	VYZNAČENÍ TRASY ZÁVODU
	-	BEZPEČNOSTNÍ PÁSKA			
	-	NAVRŽENÉ PŘECHODNÉ			
	-	DOPRAVNÍ ZNAČENÍ			

Zhotovitel:

 **Victor Zen**
AZ-DIO
DOPRAVNÍ INŽENÝRING

<https://www.az-dio.cz/>
+420 606 888 161
az-dio@az-dio.cz

Vedoucí projektant:
Victor Zen
podpis: 


Formát: A3

Datum: 6.6.2026

Příloha č.: 37



DETAIL 35 ÚSEK XV

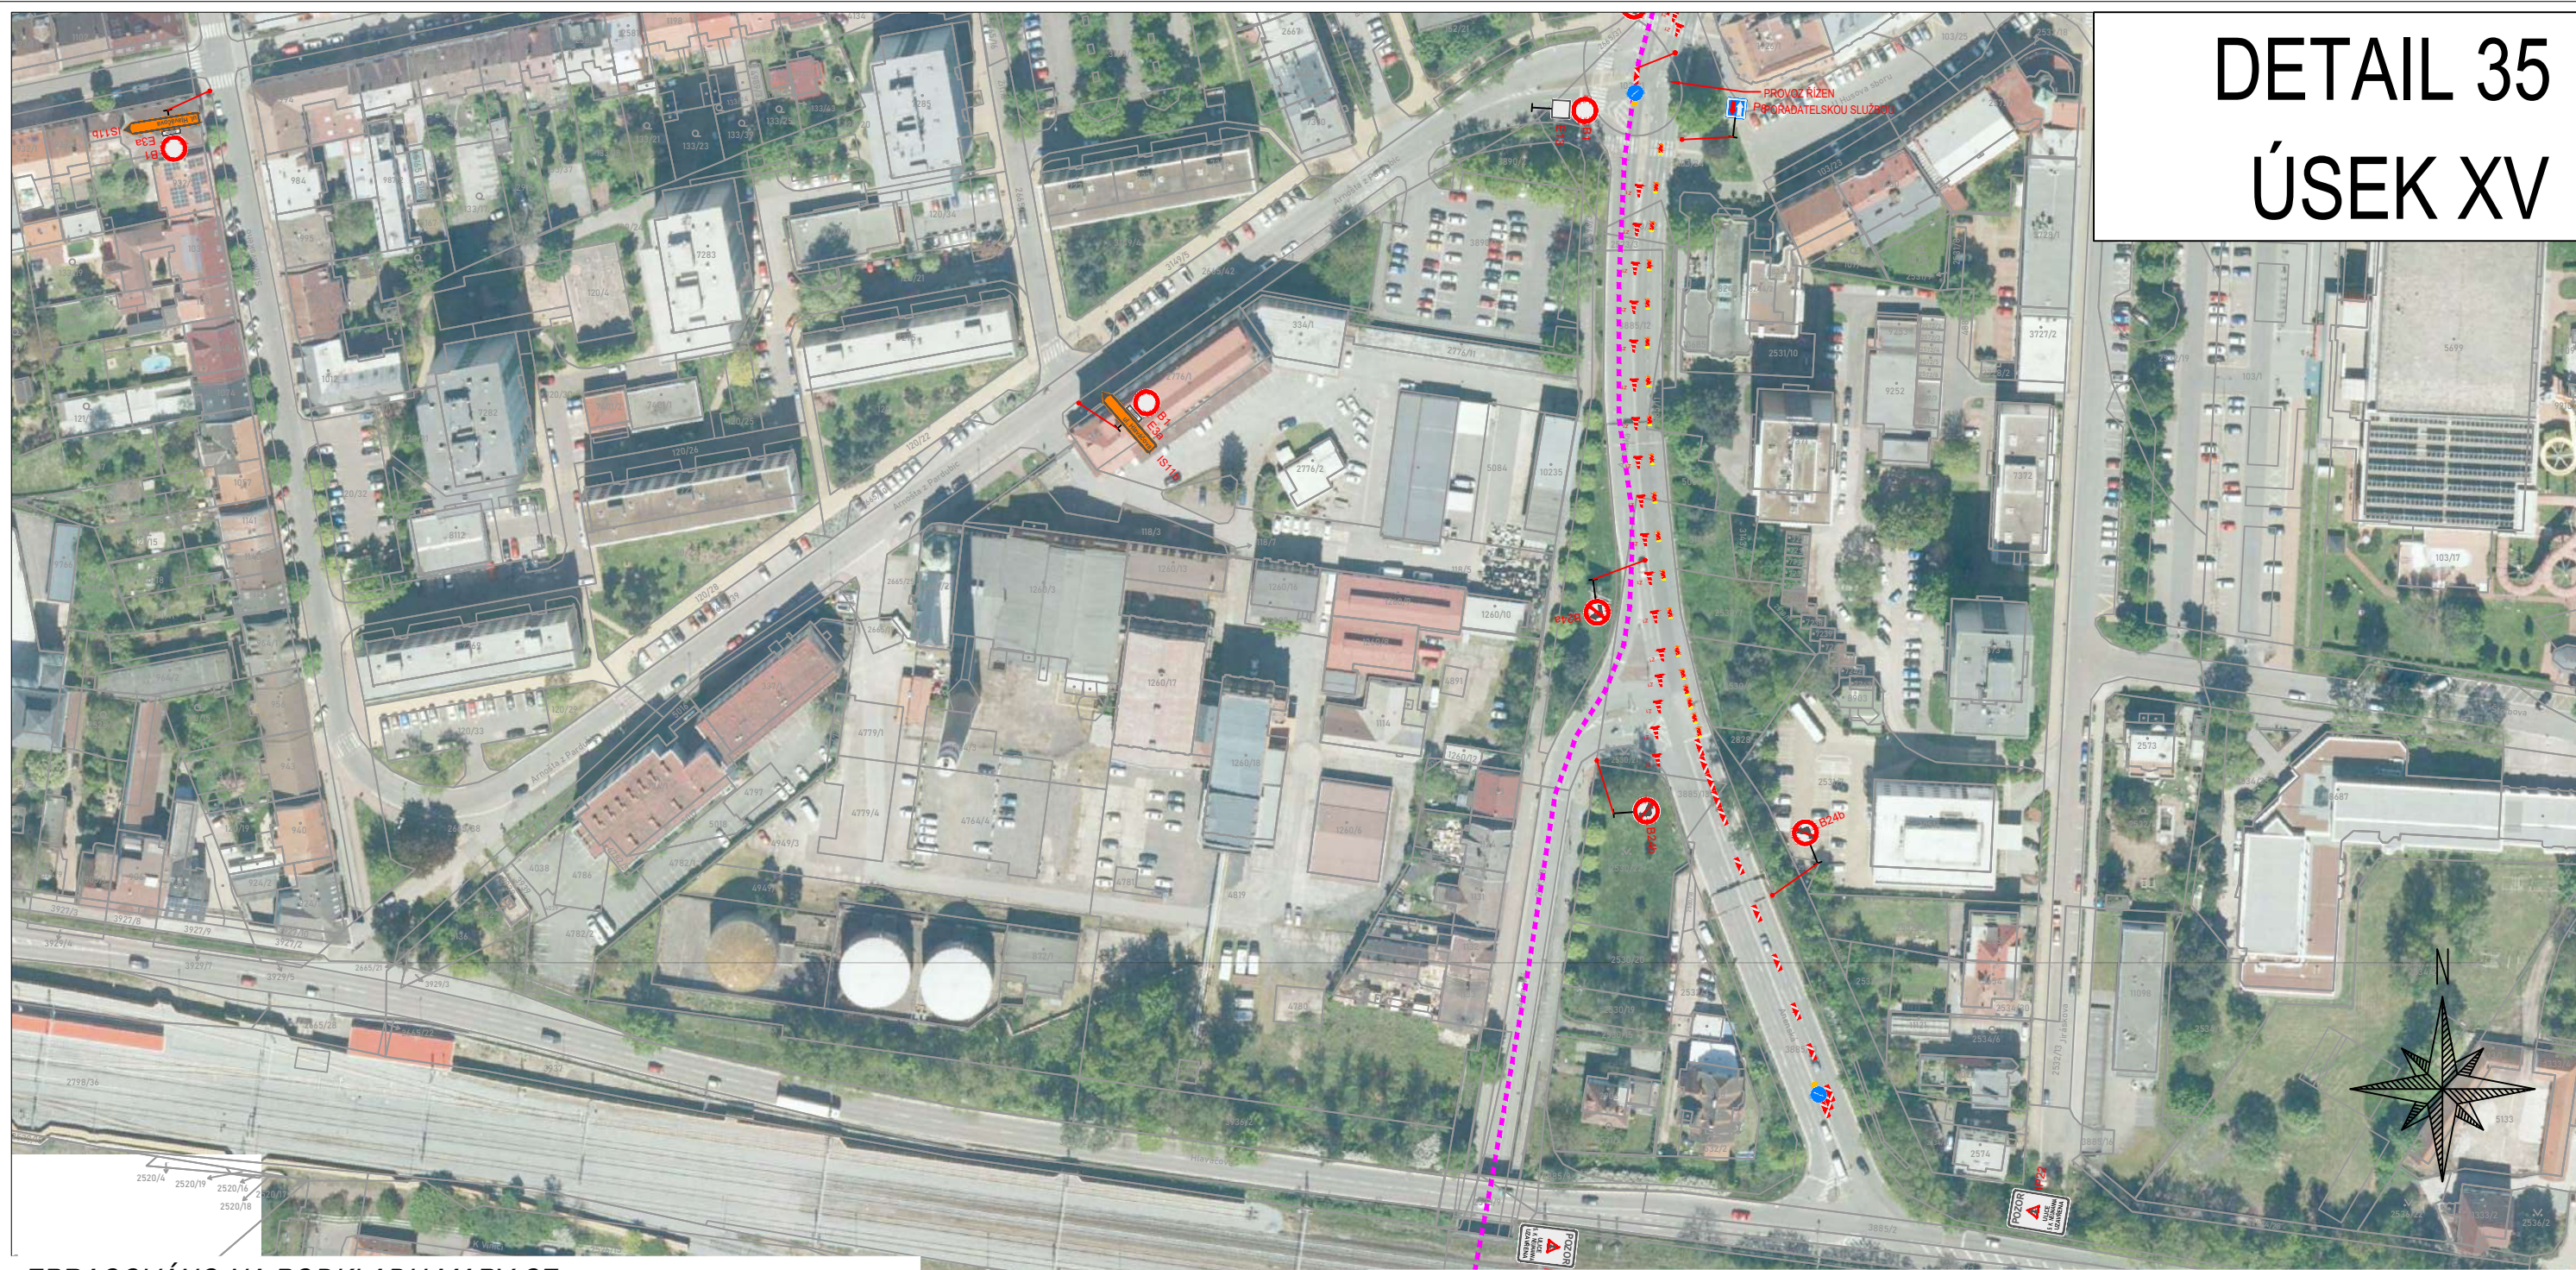

ZPRACOVÁNO NA PODKLADU MAPY.CZ

- NAVRŽENÉ PŘECHODNÉ ZNAČENÍ DLE TP66 - ZÁSADY PRO OZNAČOVÁNÍ PRACOVNÍCH MÍST NA POZEMNÍCH KOMUNIKACÍCH II. VYDÁNÍ.
TRASA BUDE ZAJIŠTĚNA PROŠKOLENOU POŘADATELSKOU SLUŽBOU. POŘADATELÉ BUDOU VYBAVENI REFLEXNÍMI VESTAMI S LOGEM POŘADATELE, PÍŠTALKAMI A ČASOVÝM HARMONOGRAMEM S KONTAKTY NA POŘADATELSKÝ TÝM. JEDNOTLIVÉ POZICE POŘADATELŮ JSOU ZVOLENY S OHLEDEM NA BEZPEČNOST VŠECH ZÚČASTNĚNÝCH. BUDOU TAK OBSAŽENA VŠECHNA MÍSTA, KDE DOCHÁZÍ KE KŘÍŽENÍ SILNIČNÍHO PROVOZU S TRASOU ZÁVODU, NEBEZPEČNÉ A NEPŘEHLEDNÉ ÚSEKY A DALŠÍ MÍSTA, KDE MŮŽE DOJÍT K NEBEZPEČNÝM SITUACIÍM.

3.10.2026
12:15-15:50h

TEXT DODATKOVÉ TABULKY

E13

- OBJÍZDNÁ TRASA
- BEZPEČNOSTNÍ PÁSKA
- NAVRŽENÉ PŘECHODNÉ DOPRAVNÍ ZNAČENÍ
- VYZNAČENÍ TRASY ZÁVODU

Vypracoval/a:
Bc. Lucie Ondráčková
podpis:

Zodpovědná osoba:
Bc. Lucie Ondráčková
podpis:

Zhotovitel:
Victor Zen
AZ-DIO
DOPRAVNÍ INŽENÝRING

<https://www.az-dio.cz/>
+420 606 888 161
az-dio@az-dio.cz

Technická kontrola:
Victor Zen
podpis:

Vedoucí projektant:
Victor Zen
podpis:

Místo: Pardubický, Královéhradecký kraj

Stavba / Akce: Tour De France - L'Etape Czech Republic

Popis: Situace přechodného značení

Formát: A3

Datum: 6.6.2026

Příloha č.: 38



DETAIL 36

ÚSEK XV



ZPRACOVÁNO NA PODKLADU MAPY.CZ

- NAVRŽENÉ PŘECHODNÉ ZNAČENÍ DLE TP66 - ZÁSADY PRO OZNAČOVÁNÍ PRACOVNÍCH MÍST NA POZEMNÍCH KOMUNIKACÍCH II. VYDÁNÍ.
TRASA BUDE ZAJIŠTĚNA PROŠKOLENOU POŘADATELSKOU SLUŽBOU. POŘADATELÉ BUDOU VYBAVENI REFLEXNÍMI VESTAMI S LOGEM POŘADATELE, PÍŠTALKAMI A ČASOVÝM HARMONOGRAMEM S KONTAKTY NA POŘADATELSKÝ TÝM. JEDNOTLIVÉ POZICE POŘADATELŮ JSOU ZVOLENY S OHLEDEM NA BEZPEČNOST VŠECH ZÚČASTNĚNÝCH. BUDOU TAK OBSAŽENA VŠECHNA MÍSTA, KDE DOCHÁZÍ KE KRÍŽENÍ SILNIČNÍHO PROVOZU S TRASOU ZÁVODU, NEBEZPEČNÉ A NEPŘEHLEDNÉ ÚSEKY A DALŠÍ MÍSTA, KDE MŮŽE DOJÍT K NEBEZPEČNÝM SITUACIÍM.

3.10.2026
12:15-15:50h

TEXT DODATKOVÉ TABULKY

E13

- OBJÍZDNÁ TRASA
- BEZPEČNOSTNÍ PÁSKA
- NAVRŽENÉ PŘECHODNÉ DOPRAVNÍ ZNAČENÍ
- VYZNAČENÍ TRASY ZÁVODU

Vypracoval/a:
Bc. Lucie Ondráčková
podpis:

Zodpovědná osoba:
Bc. Lucie Ondráčková
podpis:

Zhotovitel:
AZ-DIO
VICTOR ZEN
DOPRAVNÍ INŽENÝRING
<https://www.az-dio.cz/>
+420 606 888 161
az-dio@az-dio.cz

Technická kontrola:
Victor Zen
podpis:

Vedoucí projektant:
Victor Zen
podpis:

Místo: Pardubický, Královéhradecký kraj

Formát: A3

Stavba / Akce: Tour De France - L'Etape Czech Republic

Datum: 6.6.2026

Popis: Situace přechodného značení

Příloha č.: 39



DETAIL 37 ÚSEK XV

ZPRACOVÁNO NA PODKLADU MAPY.CZ

- NAVRŽENÉ PŘECHODNÉ ZNAČENÍ DLE TP66 - ZÁSADY PRO OZNAČOVÁNÍ PRACOVNÍCH MÍST NA POZEMNÍCH KOMUNIKACÍCH II. VYDÁNÍ.
TRASA BUDE ZAJIŠTĚNA PROŠKOLENOU POŘADATELSKOU SLUŽBOU. POŘADATELÉ BUDOU VYBAVENI REFLEXNÍMI VESTAMI S LOGEM POŘADATELE, PÍŠTALKAMI A ČASOVÝM HARMONOGRAMEM S KONTAKTY NA POŘADATELSKÝ TÝM. JEDNOTLIVÉ POZICE POŘADATELŮ JSOU ZVOLENY S OHLEDEM NA BEZPEČNOST VŠECH ZÚČASTNĚNÝCH. BUDOU TAK OBSAŽENA VŠECHNA MÍSTÁ, KDE DOCHÁZÍ KE KŘÍŽENÍ SILNIČNÍHO PROVOZU S TRASOU ZÁVODU, NEBEZPEČNÉ A NEPŘEHLEDNÉ ÚSEKY A DALŠÍ MÍSTÁ, KDE MŮŽE DOJÍT K NEBEZPEČNÝM SITUACIIM.

OBJÍZDNÁ TRASA - **BEZPEČNOSTNÍ PÁSKA** - **NAVRŽENÉ PŘECHODNÉ DOPRAVNÍ ZNAČENÍ**

BY - **E13**

BY - **E13**

3.10.2026
12:15-15:50h

TEXT DODATKOVÉ TABULKY

E13

Vypracoval/a:
Bc. Lucie Ondráčková
podpis:

Zodpovědná osoba:
Bc. Lucie Ondráčková
podpis:

Zhotovitel:

Victor Zen
AZ-DIO
DOPRAVNÍ INŽENÝRING

<https://www.az-dio.cz/>
+420 606 888 161
az-dio@az-dio.cz

Technická kontrola:
Victor Zen
podpis:

Vedoucí projektant:
Victor Zen
podpis:

Místo: Pardubický, Královéhradecký kraj

Formát: A3

Stavba / Akce: Tour De France - L'Etape Czech Republic

Datum: 6.6.2026

Popis: Situace přechodného značení

Příloha č.: 40

ZPRACOVÁNO NA PODKLADU MAPY.CZ

- NAVRŽENÉ PŘECHODNÉ ZNAČENÍ DLE TP66 - ZÁSADY PRO OZNAČOVÁNÍ PRACOVNÍCH MÍST NA POZEMNÍCH KOMUNIKACÍCH II. VYDÁNÍ.

TRASA BUDE ZAJIŠTĚNA PROŠKOLENOU POŘADATELSKOU SLUŽBOU. POŘADATELÉ BUDOU VYBAVENI REFLEXNÍMI VESTAMI S LOGEM POŘADATELE, PÍŠTALKAMI A ČASOVÝM HARMONOGRAMEM S KONTAKTY NA POŘADATELSKÝ TÝM. JEDNOTLIVÉ POZICE POŘADATELŮ JSOU ZVOLENY S OHLEDEM NA BEZPEČNOST VŠECH ZÚČASTNĚNÝCH. BUDOU TAK OBSAZENA VŠECHNA MÍSTÁ, KDE DOCHÁZÍ KE KŘÍŽENÍ SILNIČNÍHO PROVOZU S TRASOU ZÁVODU, NEBEZPEČNÉ A NEPŘEHLEDNÉ ÚSEKY A DALŠÍ MÍSTÁ, KDE MŮŽE DOJÍT K NEBEZPEČNÝM SITUACIÁM.

3.10.2026
12:15-15:50h

TEXT DODATKOVÉ TABULKY

E13

    - OBJÍZDNÁ TRASA     - VYZNAČENÍ TRASY ZÁVODU
    - BEZPEČNOSTNÍ PÁSKA
 B1 - NAVRŽENÉ PŘECHODNÉ
 F13 DOPRAVNÍ ZNAČENÍ

Vypracoval/a:
Bc. Lucie Ondráčková
podpis:

Zodpovědná osoba:
Bc. Lucie Ondráčková
podpis:

Technická kontrola:
Victor Zen
podpis:

Vedoucí projektant:
Victor Zen
podpis:

Zhotovitel:

A Victor Zen
AZ-DIO
DOPRAVNÍ INŽENÝRING

<https://www.az-dio.cz/>
+420 606 888 161
az-dio@az-dio.cz

Místo: Pardubický, Královéhradecký kraj


Formåt: **A3**

Stavba / Akce: Tour De France - L'Etape Czech Republic

Datum: 6.6.2026

Popis:	Situace přechodného značení
--------	-----------------------------

Příloha č.: 40

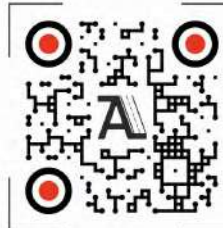

DETAIL N01

This aerial photograph shows a highway interchange with various traffic signs and markings. A dashed line runs diagonally across the image. On the left, a sign for 'SOUTH' is visible. In the center, a sign for 'SOUTH' is shown. On the right, a sign for 'SOUTH' is visible. A north arrow is located in the bottom right corner.

- NAVRŽENÉ PŘECHODNÉ ZNAČENÍ DLE TP66 - ZÁSADY PRO OZNAČOVÁNÍ PRACOVNÍCH MÍST NA POZEMNÍCH KOMUNIKACÍCH II. VYDÁNÍ.

TRASA BUDE ZAJIŠTĚNA PROŠKOLENOU POŘADATELSKOU SLUŽBOU. POŘADATELÉ BUDOU VYBAVENI REFLEXNÍMI VESTAMI S LOGEM POŘADATELE, PÍŠŤALKAMI A ČASOVÝMI HARMONOGRAMEM S KONTAKTY NA POŘADATELSKÝ TÝM. JEDNOTLIVÉ POZICE POŘADATELŮ JSOU ZVOLENY S OHLEDEM NA BEZPEČNOST VŠECH ZÚČASTNĚNÝCH. BUDOU TAK OBSAZENA VŠECHNA MÍSTA, KDE DOCHÁZÍ KE KŘÍŽENÍ SILNIČNÍHO PROVOZU S TRASOU ZÁVODU, NEBEZPEČNÉ A NEPŘEHLEDNÉ ÚSEKY A DALŠÍ MÍSTA, KDE MŮŽE DOJÍT K NEBEZPEČNÝM SITUACIÁM.

- | | | | | | |
|---|---|--------------------|---|---|------------------------|
|  | - | OBJÍZDNÁ TRASA |  | - | VYZNAČENÍ TRASY ZÁVODU |
|  | - | BEZPEČNOSTNÍ PÁSKA | | | |
|  | - | NAVRŽENÉ PŘECHODNÉ | | | |
|  | - | DOPRAVNÍ ZNAČENÍ | | | |

Vypracoval/a:
Bc. Lucie Ondráčková
podpis: 

Zodpovedná osoba:
Bc. Lucie Ondráčková
podpis: 

Zhotovitel:

 **Victor Zen**
AZ-DIO
DOPRAVNÍ INŽENÝRING

<https://www.az-dio.cz/>
+420 606 888 161
az-dio@az-dio.cz

Technická kontrola:
Victor Zen
podpis:

Vedoucí projektant:
Victor Zen
podpis:

Miesto: Pardubický, Královéhradecký kraj

Formát: **A3**

Stavba / Akce: Tour De France - L'Etape Czech Republic

Datum: 6.6.2026

Popis:	Situace přechodného značení
--------	-----------------------------

Příloha č.: 41



- NAVRŽENÉ PŘECHODNÉ ZNAČENÍ DLE TP66 - ZÁSADY PRO OZNAČOVÁNÍ PRACOVNÍCH MÍST NA POZEMNÍCH KOMUNIKACÍCH II. VYDÁNÍ.


TRASA BUDE ZAJIŠTĚNA PROŠKOLENOU POŘADATELSKOU SLUŽBOU. POŘADATELÉ BUDOU VYBAVENI REFLEXNÍMI VESTAMI S LOGEM POŘADATELE, PÍŠTALKAMI A ČASOVÝMI HARMONOGRAMEM S KONTAKTY NA POŘADATELSKÝ TÝM. JEDNOTLIVÉ POZICE POŘADATELŮ JSOU ZVOLENY S OHLEDEM NA BEZPEČNOST VŠECH ZÚČASTNĚNÝCH. BUDOU TAK OBZEDENA VŠECHNA MÍSTA, KDE DOCHÁZÍ KE KRÍŽENÍ SILNIČNÍHO PROVOZU S TRASOU ZÁVODU, NEBEZPEČNÉ A NEPŘEHLEDNÉ ÚSEKY A DALŠÍ MÍSTA, KDE MŮŽE DOJÍT K NEBEZPEČNÝM SITUACIÁM.

- | | | | | | |
|---|---|--------------------|---|---|------------------------|
|  | - | OBJÍZDNÁ TRASA |  | - | VYZNAČENÍ TRASY ZÁVODU |
|  | - | BEZPEČNOSTNÍ PÁSKA | | | |
|  | - | NAVRŽENÉ PŘECHODNÉ | | | |
|  | - | DOPRAVNÍ ZNAČENÍ | | | |

Vypracoval/a:
Bc. Lucie Ondráčková
podpis: 

Zodpovědná osoba:
Bc. Lucie Ondráčková
podpis: 

Zhotovitel:

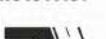 **Victor Zen**
AZ-DIO
DOPRAVNÍ INŽENÝRING

<https://www.az-dio.cz/>
+420 606 888 161
az-dio@az-dio.cz

Technická kontrola:
Victor Zen
podpis:

Vedoucí projektant:
Victor Zen
podpis:

Místo: Pardubický, Královéhradecký kraj

Formát: **A3**

Stavba / Akce: Tour De France - L'Etape Czech Republic


Datum: 6.6.2026

Popis:	Situace přechodného značení
--------	-----------------------------

Příloha č.: 42



DETAIL N03

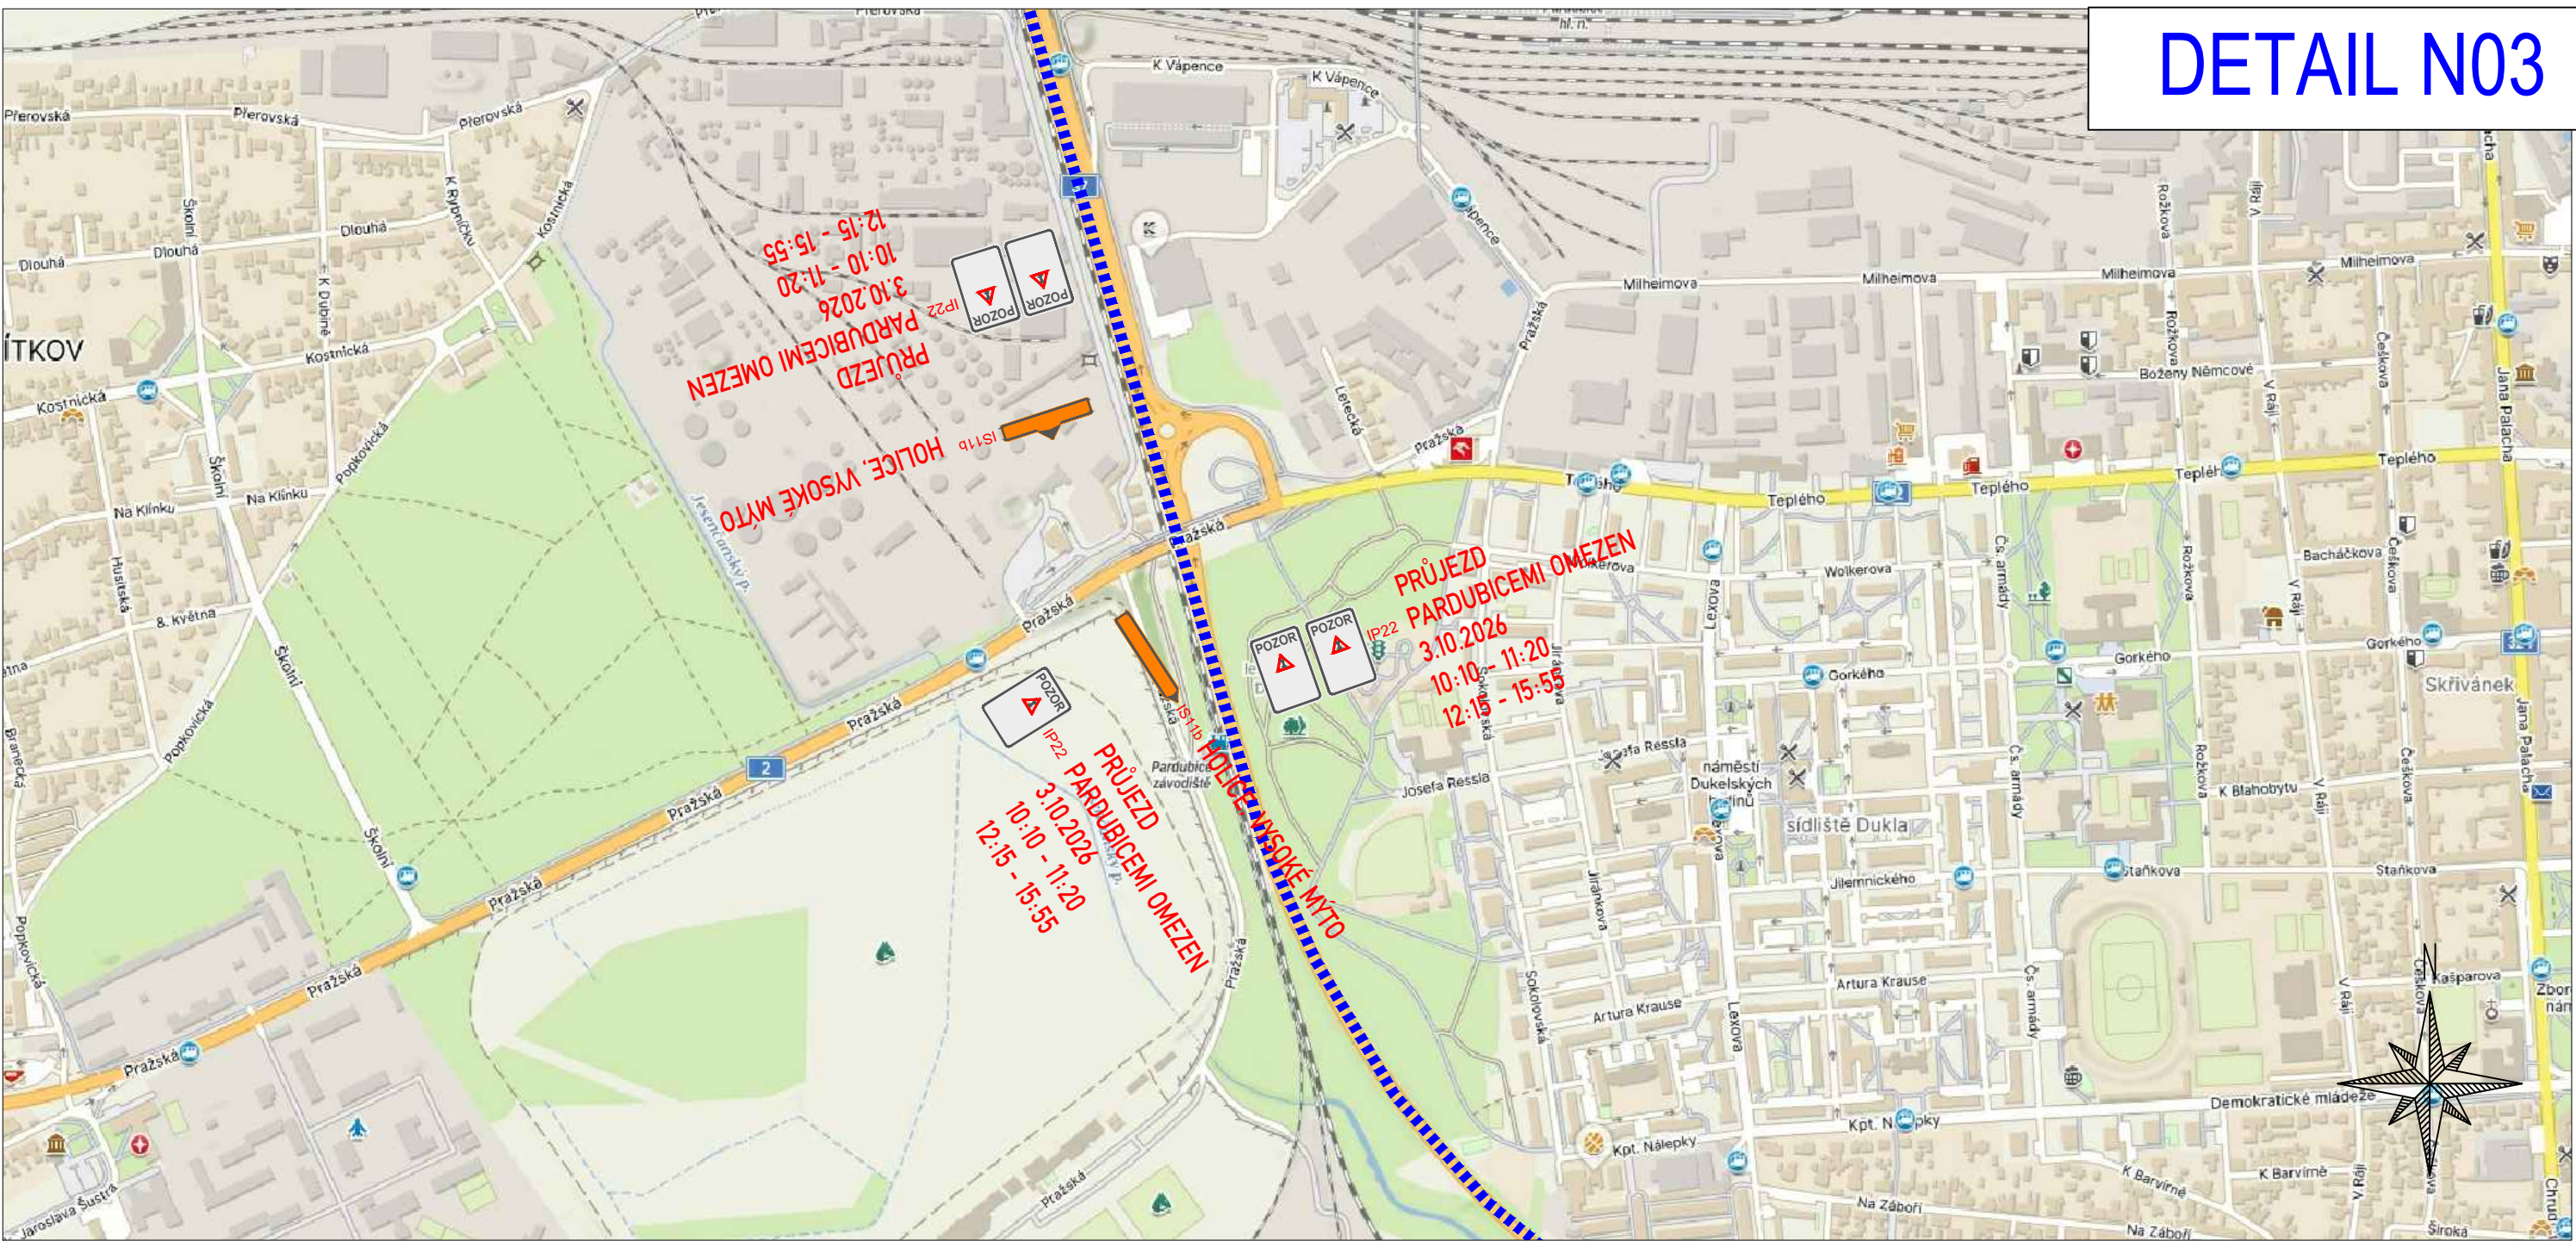


ZPRACOVÁNO NA PODKLADU MAPY.CZ

- NAVRŽENÉ PŘECHODNÉ ZNAČENÍ DLE TP66 - ZÁSADY PRO OZNAČOVÁNÍ PRACOVNÍCH MÍST NA POZEMNÍCH KOMUNIKACÍCH II. VYDÁNÍ.
TRASA BUDE ZAJIŠTĚNA PROŠKOLENOU POŘADATELSKOU SLUŽBOU. POŘADATELÉ BUDOU VYBAVENI REFLEXNÍMI VESTAMI S LOGEM POŘADATELE, PÍŠTALKAMI A ČASOVÝM HARMONOGRAMEM S KONTAKTY NA POŘADATELSKÝ TÝM. JEDNOTLIVÉ POZICE POŘADATELŮ JSOU ZVOLENY S OHLEDEM NA BEZPEČNOST VŠECH ZÚČASTNĚNÝCH. BUDOU TAK OBSAŽENA VŠECHNA MÍSTÁ, KDE DOCHÁZÍ KE KŘÍŽENÍ SILNIČNÍHO PROVOZU S TRASOU ZÁVODU, NEBEZPEČNÉ A NEPŘEHLEDNÉ ÚSEKY A DALŠÍ MÍSTÁ, KDE MŮŽE DOJÍT K NEBEZPEČNÝM SITUACIÍM.

	- OBJÍZDNÁ TRASA		- VYZNAČENÍ TRASY ZÁVODU
	- BEZPEČNOSTNÍ PÁSKA		
	- NAVRŽENÉ PŘECHODNÉ DOPRAVNÍ ZNAČENÍ		

Vypracoval/a: Bc. Lucie Ondráčková podpis: 	Zodpovědná osoba: Bc. Lucie Ondráčková podpis: 	Zhotovitel:  Victor Zen AZ-DIO DOPRAVNÍ INŽENÝRING https://www.az-dio.cz/ +420 606 888 161 az-dio@az-dio.cz
Technická kontrola: Victor Zen podpis: 	Vedoucí projektant: Victor Zen podpis: 	
Místo: Pardubický, Královéhradecký kraj	Formát: A3	
Stavba / Akce: Tour De France - L'Etape Czech Republic	Datum: 6.6.2026	
Popis: Situace přechodného značení	Příloha č.: 43	

DETAIL N04

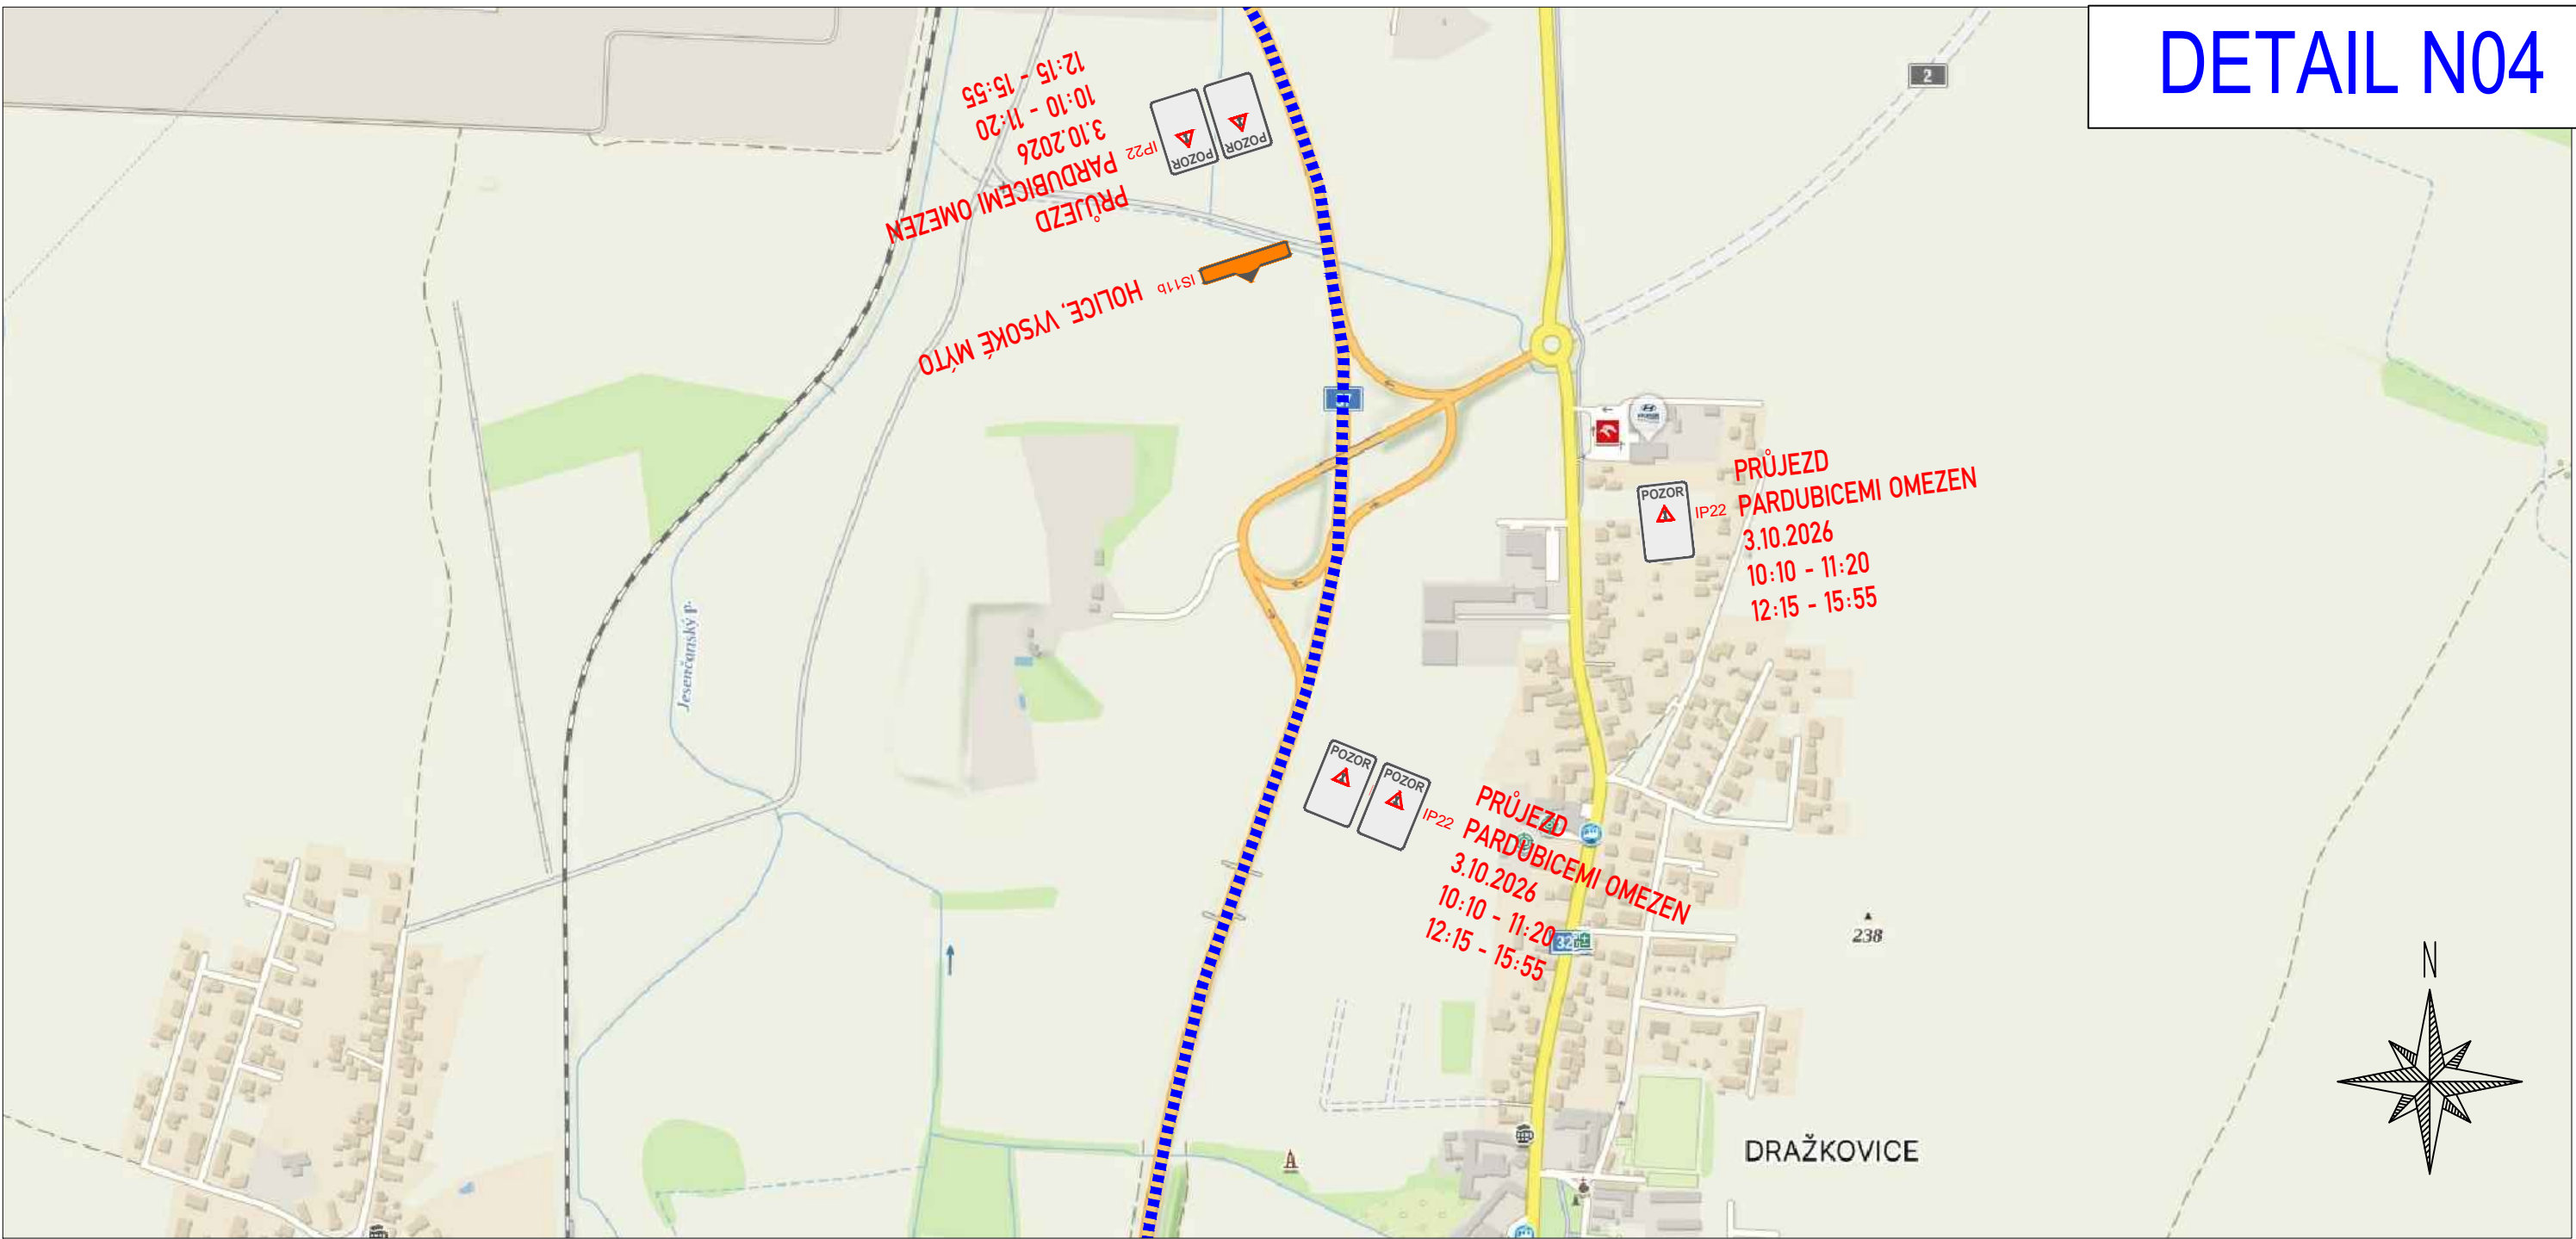


ZPRACOVÁNO NA PODKLADU MAPY.CZ

- NAVRŽENÉ PŘECHODNÉ ZNAČENÍ DLE TP66 - ZÁSADY PRO OZNAČOVÁNÍ PRACOVNÍCH MÍST NA POZEMNÍCH KOMUNIKACÍCH II. VYDÁNÍ.
TRASA BUDE ZAJIŠTĚNA PROŠKOLENOU POŘADATELSKOU SLUŽBOU. POŘADATELÉ BUDOU VYBAVENI REFLEXNÍMI VESTAMI S LOGEM POŘADATELE, PÍŠTALKAMI A ČASOVÝM HARMONOGRAMEM S KONTAKTY NA POŘADATELSKÝ TÝM. JEDNOTLIVÉ POZICE POŘADATELŮ JSOU ZVOLENY S OHLEDEM NA BEZPEČNOST VŠECH ZÚČASTNĚNÝCH. BUDOU TAK OBSAŽENA VŠECHNA MÍSTA, KDE DOCHÁZÍ KE KŘÍŽENÍ SILNIČNÍHO PROVOZU S TRASOU ZÁVODU, NEBEZPEČNÉ A NEPŘEHLEDNÉ ÚSEKY A DALŠÍ MÍSTA, KDE MŮŽE DOJÍT K NEBEZPEČNÝM SITUACIÍM.

	- OBJÍZDNÁ TRASA		- VYZNAČENÍ TRASY ZÁVODU
	- BEZPEČNOSTNÍ PÁSKA		
	- NAVRŽENÉ PŘECHODNÉ DOPRAVNÍ ZNAČENÍ		

Vypracoval/a: Bc. Lucie Ondráčková podpis:	Zodpovědná osoba: Bc. Lucie Ondráčková podpis:	Zhotovitel: Victor Zen AZ-DIO DOPRAVNÍ INŽENÝRING https://www.az-dio.cz/ +420 606 888 161 az-dio@az-dio.cz
Technická kontrola: Victor Zen podpis:	Vedoucí projektant: Victor Zen podpis:	
Místo: Pardubický, Královéhradecký kraj	Formát: A3	
Stavba / Akce: Tour De France - L'Etape Czech Republic	Datum: 6.6.2026	
Popis: Situace přechodného značení	Příloha č.: 44	

DETAIL N05

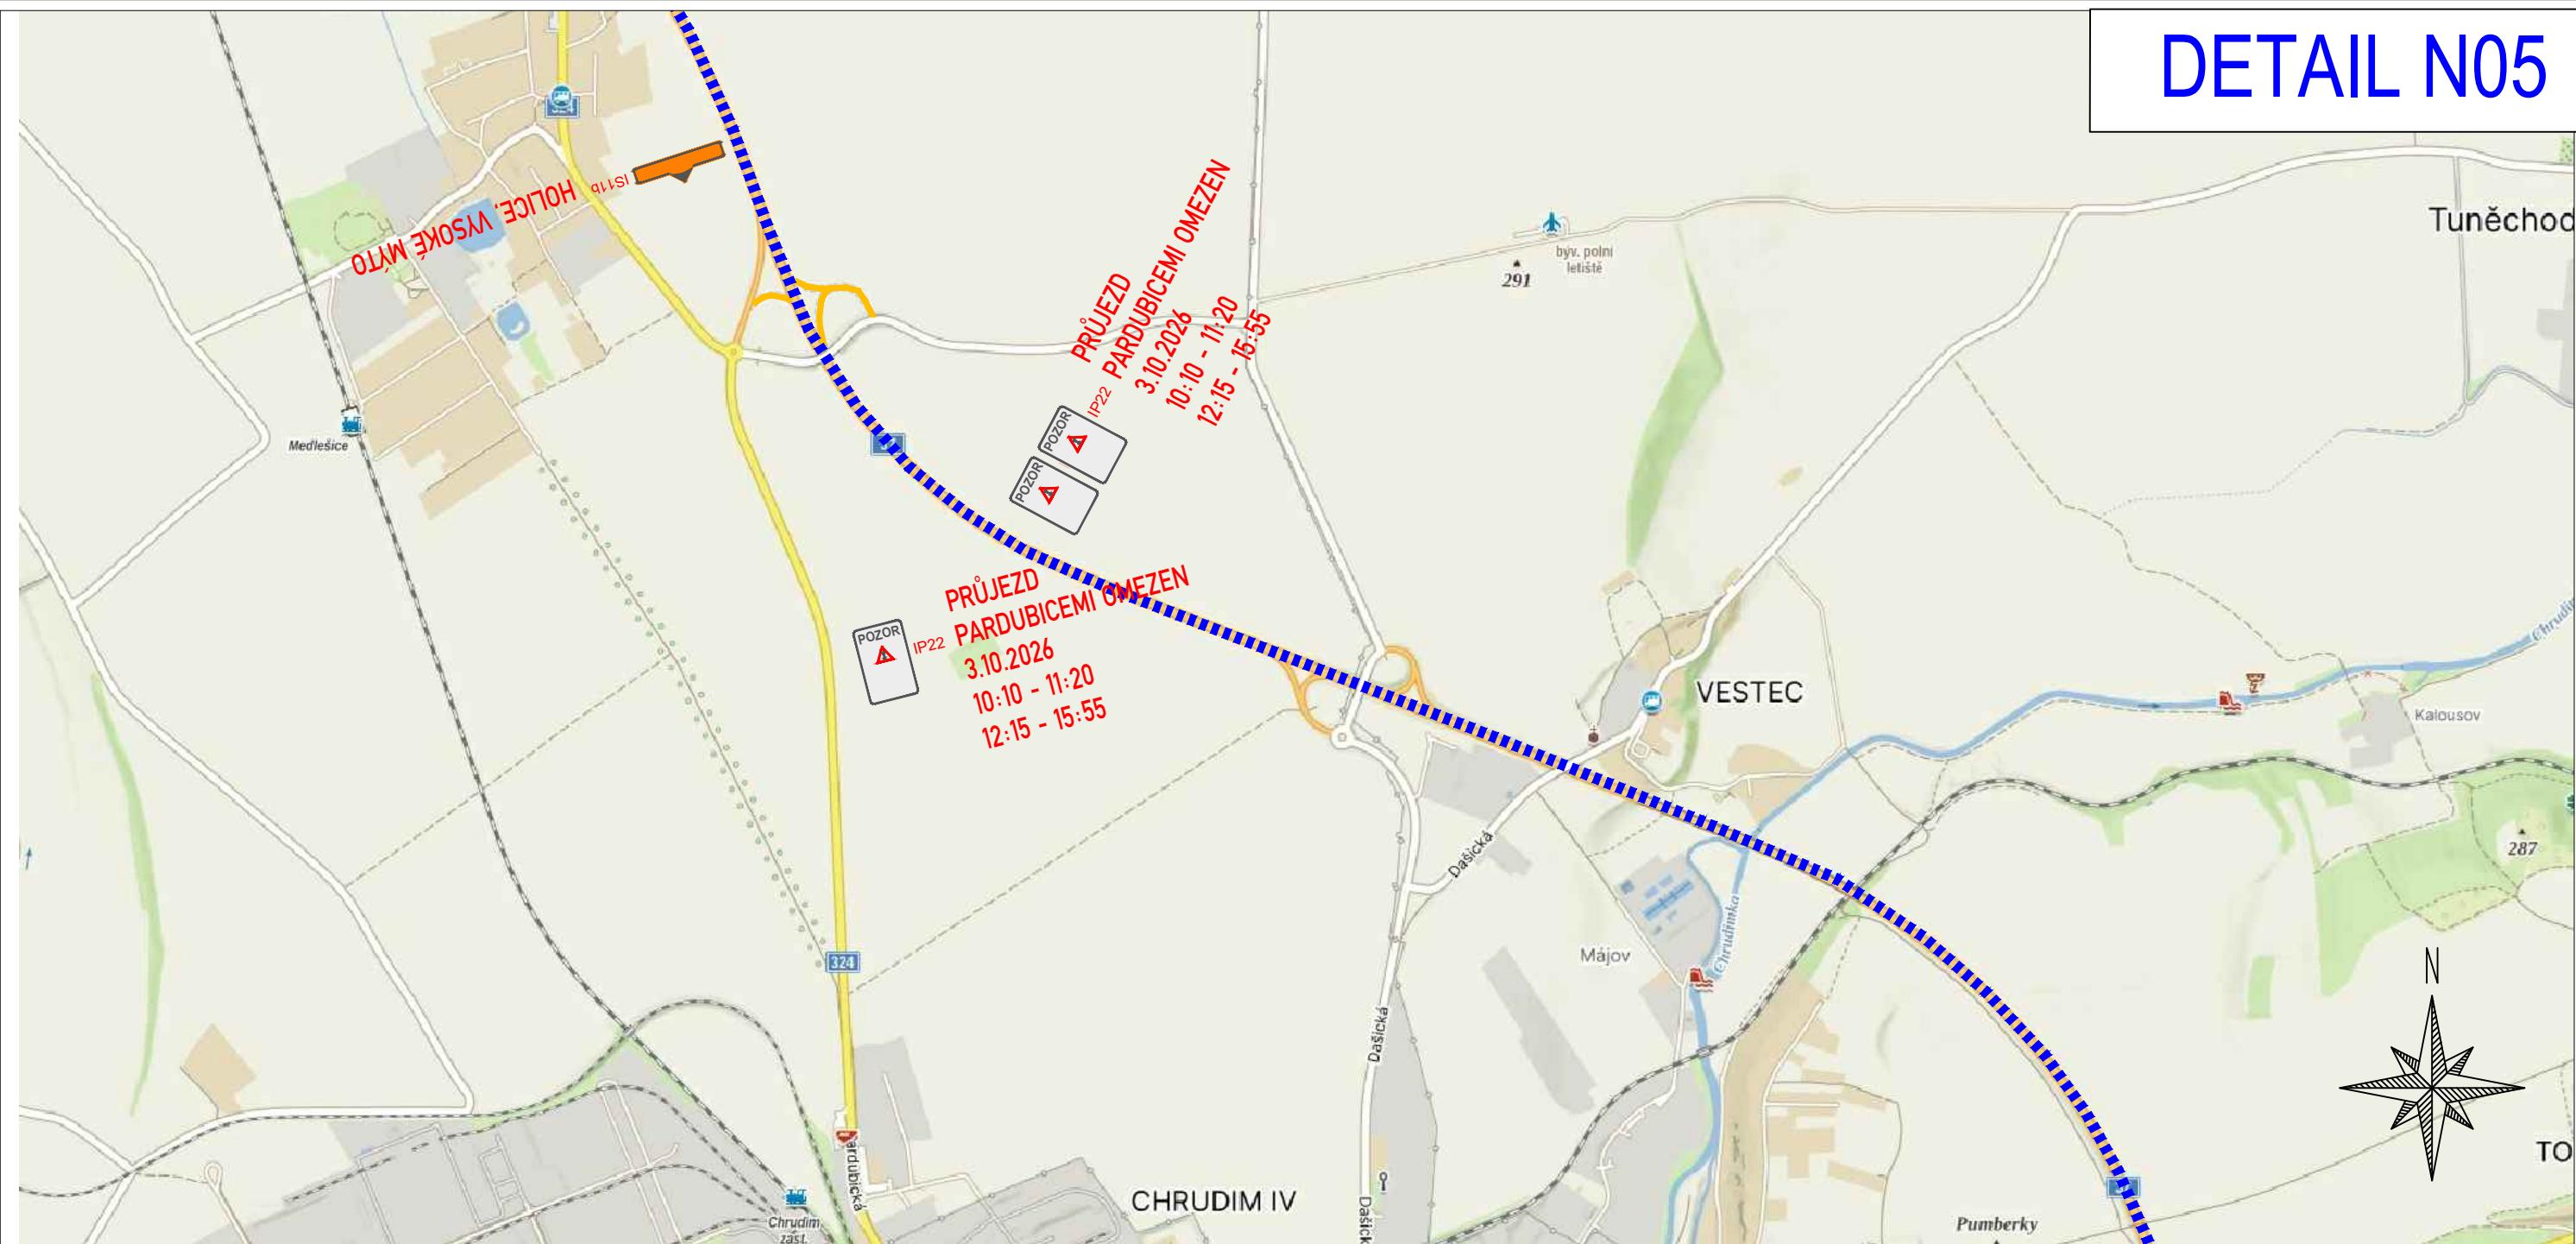

ZPRACOVÁNO NA PODKLADU MAPY.CZ

- NAVRŽENÉ PŘECHODNÉ ZNAČENÍ DLE TP66 - ZÁSADY PRO OZNAČOVÁNÍ PRACOVNÍCH MÍST NA POZEMNÍCH KOMUNIKACÍCH II. VYDÁNÍ.
TRASA BUDE ZAJIŠTĚNA PROŠKOLENOU POŘADATELSKOU SLUŽBOU. POŘADATELÉ BUDOU VYBAVENI REFLEXNÍMI VESTAMI S LOGEM POŘADATELE, PÍŠŤALKAMI A ČASOVÝM HARMONOGRAMEM S KONTAKTY NA POŘADATELSKÝ TÝM. JEDNOTLIVÉ POZICE POŘADATELŮ JSOU ZVOLENY S OHLEDEM NA BEZPEČNOST VŠECH ZÚČASTNĚNÝCH. BUDOU TAK OBSAŽENA VŠECHNA MÍSTÁ, KDE DOCHÁZÍ KE KŘÍŽENÍ SILNIČNÍHO PROVOZU S TRASOU ZÁVODU, NEBEZPEČNÉ A NEPŘEHLEDNÉ ÚSEKY A DALŠÍ MÍSTÁ, KDE MŮŽE DOJÍT K NEBEZPEČNÝM SITUACIÍM.

	- OBJÍZDNÁ TRASA		- VYZNAČENÍ TRASY ZÁVODU
	- BEZPEČNOSTNÍ PÁSKA		
	- NAVRŽENÉ PŘECHODNÉ DOPRAVNÍ ZNAČENÍ		

Vypracoval/a: Bc. Lucie Ondráčková podpis: 	Zodpovědná osoba: Bc. Lucie Ondráčková podpis: 	Zhotovitel:  Victor Zen AZ-DIO DOPRAVNÍ INŽENÝRING https://www.az-dio.cz/ +420 606 888 161 az-dio@az-dio.cz
Technická kontrola: Victor Zen podpis: 	Vedoucí projektant: Victor Zen podpis: 	
Místo: Pardubický, Královéhradecký kraj	Formát: A3	
Stavba / Akce: Tour De France - L'Etape Czech Republic	Datum: 6.6.2026	
Popis: Situace přechodného značení	Příloha č.: 45	

[illegible]

- NAVRŽENÉ PŘECHODNÉ ZNAČENÍ DLE TP66 - ZÁSADY PRO OZNAČOVÁNÍ PRACOVNÍCH MÍST NA POZEMNÍCH KOMUNIKACÍCH II. VYDÁNÍ.

TRASA BUDE ZAJIŠTĚNA PROŠKOLENOU POŘADATELSKOU SLUŽBOU. POŘADATELÉ BUDOU VYBAVENI REFLEXNÍMI VESTAMI S LOGEM POŘADATELE, PÍŠTKÁMKAMI A ČASOVÝMI HARMONOGRAMEM S KONTAKTY NA POŘADATELSKÝ TÝM. JEDNOTLIVÉ POZICE POŘADATELŮ JSOU ZVOLENY S OHLEDEM NA BEZPEČNOST VŠECH ZÚČASTNĚNÝCH. BUDOU TAK OBSAZENA VŠECHNA MÍSTA, KDE DOCHÁZÍ KE KRÍŽENÍ SILNIČNÍHO PROVOZU S TRASOU ZÁVODU, NEBEZPEČNÉ A NEPŘEHLEDNÉ ÚSEKY A DALŠÍ MÍSTA, KDE MŮŽE DOJÍT K NEBEZPEČNÝM SITUACIÁM.

- | | | | | | |
|---|---|--------------------|---|---|------------------------|
|  | - | OBJÍZDNÁ TRASA |  | - | VYZNAČENÍ TRASY ZÁVODU |
|  | - | BEZPEČNOSTNÍ PÁSKA | | | |
|  | - | NAVRŽENÉ PŘECHODNÉ | | | |
|  | - | DOPRAVNÍ ZNAČENÍ | | | |

Vypracoval/a: Bc. Lucie Ondráčková podpis: 	Zodpovědná osoba: Bc. Lucie Ondráčková podpis: 	Zhotovitel:  Victor Zen AZ-DIO DOPRAVNÍ INŽENÝRING
Technická kontrola: Victor Zen podpis: 	Vedoucí projektant: Victor Zen podpis: 	https://www.az-dio.cz/ +420 606 888 161 az-dio@az-dio.cz
Místo: Pardubický, Královéhradecký kraj		Formát: A3
Stavba / Akce: Tour De France - L'Etape Czech Republic		Datum: 6.6.2026
Popis: Situace přechodného značení		Příloha č.: 46



[illegible]

- NAVRŽENÉ PŘECHODNÉ ZNAČENÍ DLE TP66 - ZÁSADY PRO OZNAČOVÁNÍ PRACOVNÍCH MÍST NA POZEMNÍCH KOMUNIKACÍCH II. VYDÁNÍ.

TRASA BUDE ZAJIŠTĚNA PROŠKOLENOU POŘADATELSKOU SLUŽBOU. POŘADATELĚ BUDOU VYBAVENI REFLEXNÍMI VESTAMI S LOGEM POŘADATELE, PÍŠŤALKAMI A ČASOVÝMI HARMONOGRAMY S KONTAKTY NA POŘADATELSKÝ TÝM. JEDNOTLIVÉ POZICE POŘADATELŮ JSOU ZVOLENY S OHLEDEM NA BEZPEČNOST VŠECH ZÚČASTNĚNÝCH. BUDOU TAK OBSAŽENA VŠECHNA MÍSTA, KDE DOCHÁZÍ KE KŘÍŽENÍ SILNIČNÍHO PROVOZU S TRASOU ZÁVODU, NEBEZPEČNÉ A NEPŘEHLEDNÉ ÚSEKY A DALŠÍ MÍSTA, KDE MŮŽE DOJÍT K NEBEZPEČNÝM SITUACIÁM.

- | | | | | | |
|---|---|--|---|---|------------------------|
|  | - | OBJÍZDNÁ TRASA |  | - | VYZNAČENÍ TRASY ZÁVODU |
|  | - | BEZPEČNOSTNÍ PÁSKA | | | |
|  | - | NAVRŽENÉ PŘECHODNÉ
DOPRAVNÍ ZNAČENÍ | | | |

Vypracoval/a: Bc. Lucie Ondráčková podpis: 	Zodpovědná osoba: Bc. Lucie Ondráčková podpis: 	Zhotovitel:  Victor Zen AZ-DIO DOPRAVNÍ INŽENÝRING https://www.az-dio.cz/ +420 606 888 161 az-dio@az-dio.cz
Technická kontrola: Victor Zen podpis: 	Vedoucí projektant: Victor Zen podpis: 	

Místo:	Pardubický, Královéhradecký kraj
Stavba / Akce:	Tour De France - L'Etape Czech Republic
Popis:	Situace přechodného značení

Formát:

A3

Datum:

6.6.2026

Příloha č.:

47



DETAIL N08


- NAVRŽENÉ PŘECHODNÉ ZNAČENÍ DLE TP66 - ZÁSADY PRO OZNAČOVÁNÍ PRACOVNÍCH MÍST NA POZEMNÍCH KOMUNIKACÍCH II. VYDÁNÍ.

TRASA BUDE ZAJIŠTĚNA PROŠKOLENOU POŘADATELSKOU SLUŽBOU. POŘADATELÉ BUDOU VYBAVENI REFLEXNÍMI VESTAMI S LOGEM POŘADATELE, PÍŠTALKAMI A ČASOVÝMI HARMONOGRAMY S KONTAKTY NA POŘADATELSKÝ TÝM. JEDNOTLIVÉ POZICE POŘADATELŮ JSOU ZVOLENY S OHLEDEM NA BEZPEČNOST VŠECH ZÚČASTNĚNÝCH. BUDOU TAK OBSAZENA VŠECHNA MÍSTA, KDE DOCHÁZÍ KE KŘÍŽENÍ SILNIČNÍHO PROVOZU S TRASOU ZÁVODU, NEBEZPEČNÉ A NEPŘEHLEDNÉ ÚSEKY A DALŠÍ MÍSTA, KDE MŮŽE DOJÍT K NEBEZPEČNÝM SITUACIÁM.

- | | | | | | |
|---|---|--------------------|---|---|------------------------|
|  | - | OBJÍZDNÁ TRASA |  | - | VYZNAČENÍ TRASY ZÁVODU |
|  | - | BEZPEČNOSTNÍ PÁSKA | | | |
|  | - | NAVRŽENÉ PŘECHODNÉ | | | |
|  | - | DOPRAVNÍ ZNAČENÍ | | | |

Vypracoval/a: Bc. Lucie Ondráčková podpis: 	Zodpovědná osoba: Bc. Lucie Ondráčková podpis: 	Zhotovitel:  Victor Zen AZ-DIO DOPRAVNÍ INŽENÝRING
Technická kontrola: Victor Zen podpis: 	Vedoucí projektant: Victor Zen podpis: 	https://www.az-dio.cz/ +420 606 888 161 az-dio@az-dio.cz
Místo: Pardubický, Královéhradecký kraj		Formát: A3
Stavba / Akce: Tour De France - L'Etape Czech Republic		Datum: 6.6.2026
Popis: Situace přechodného značení		Příloha č.: 48



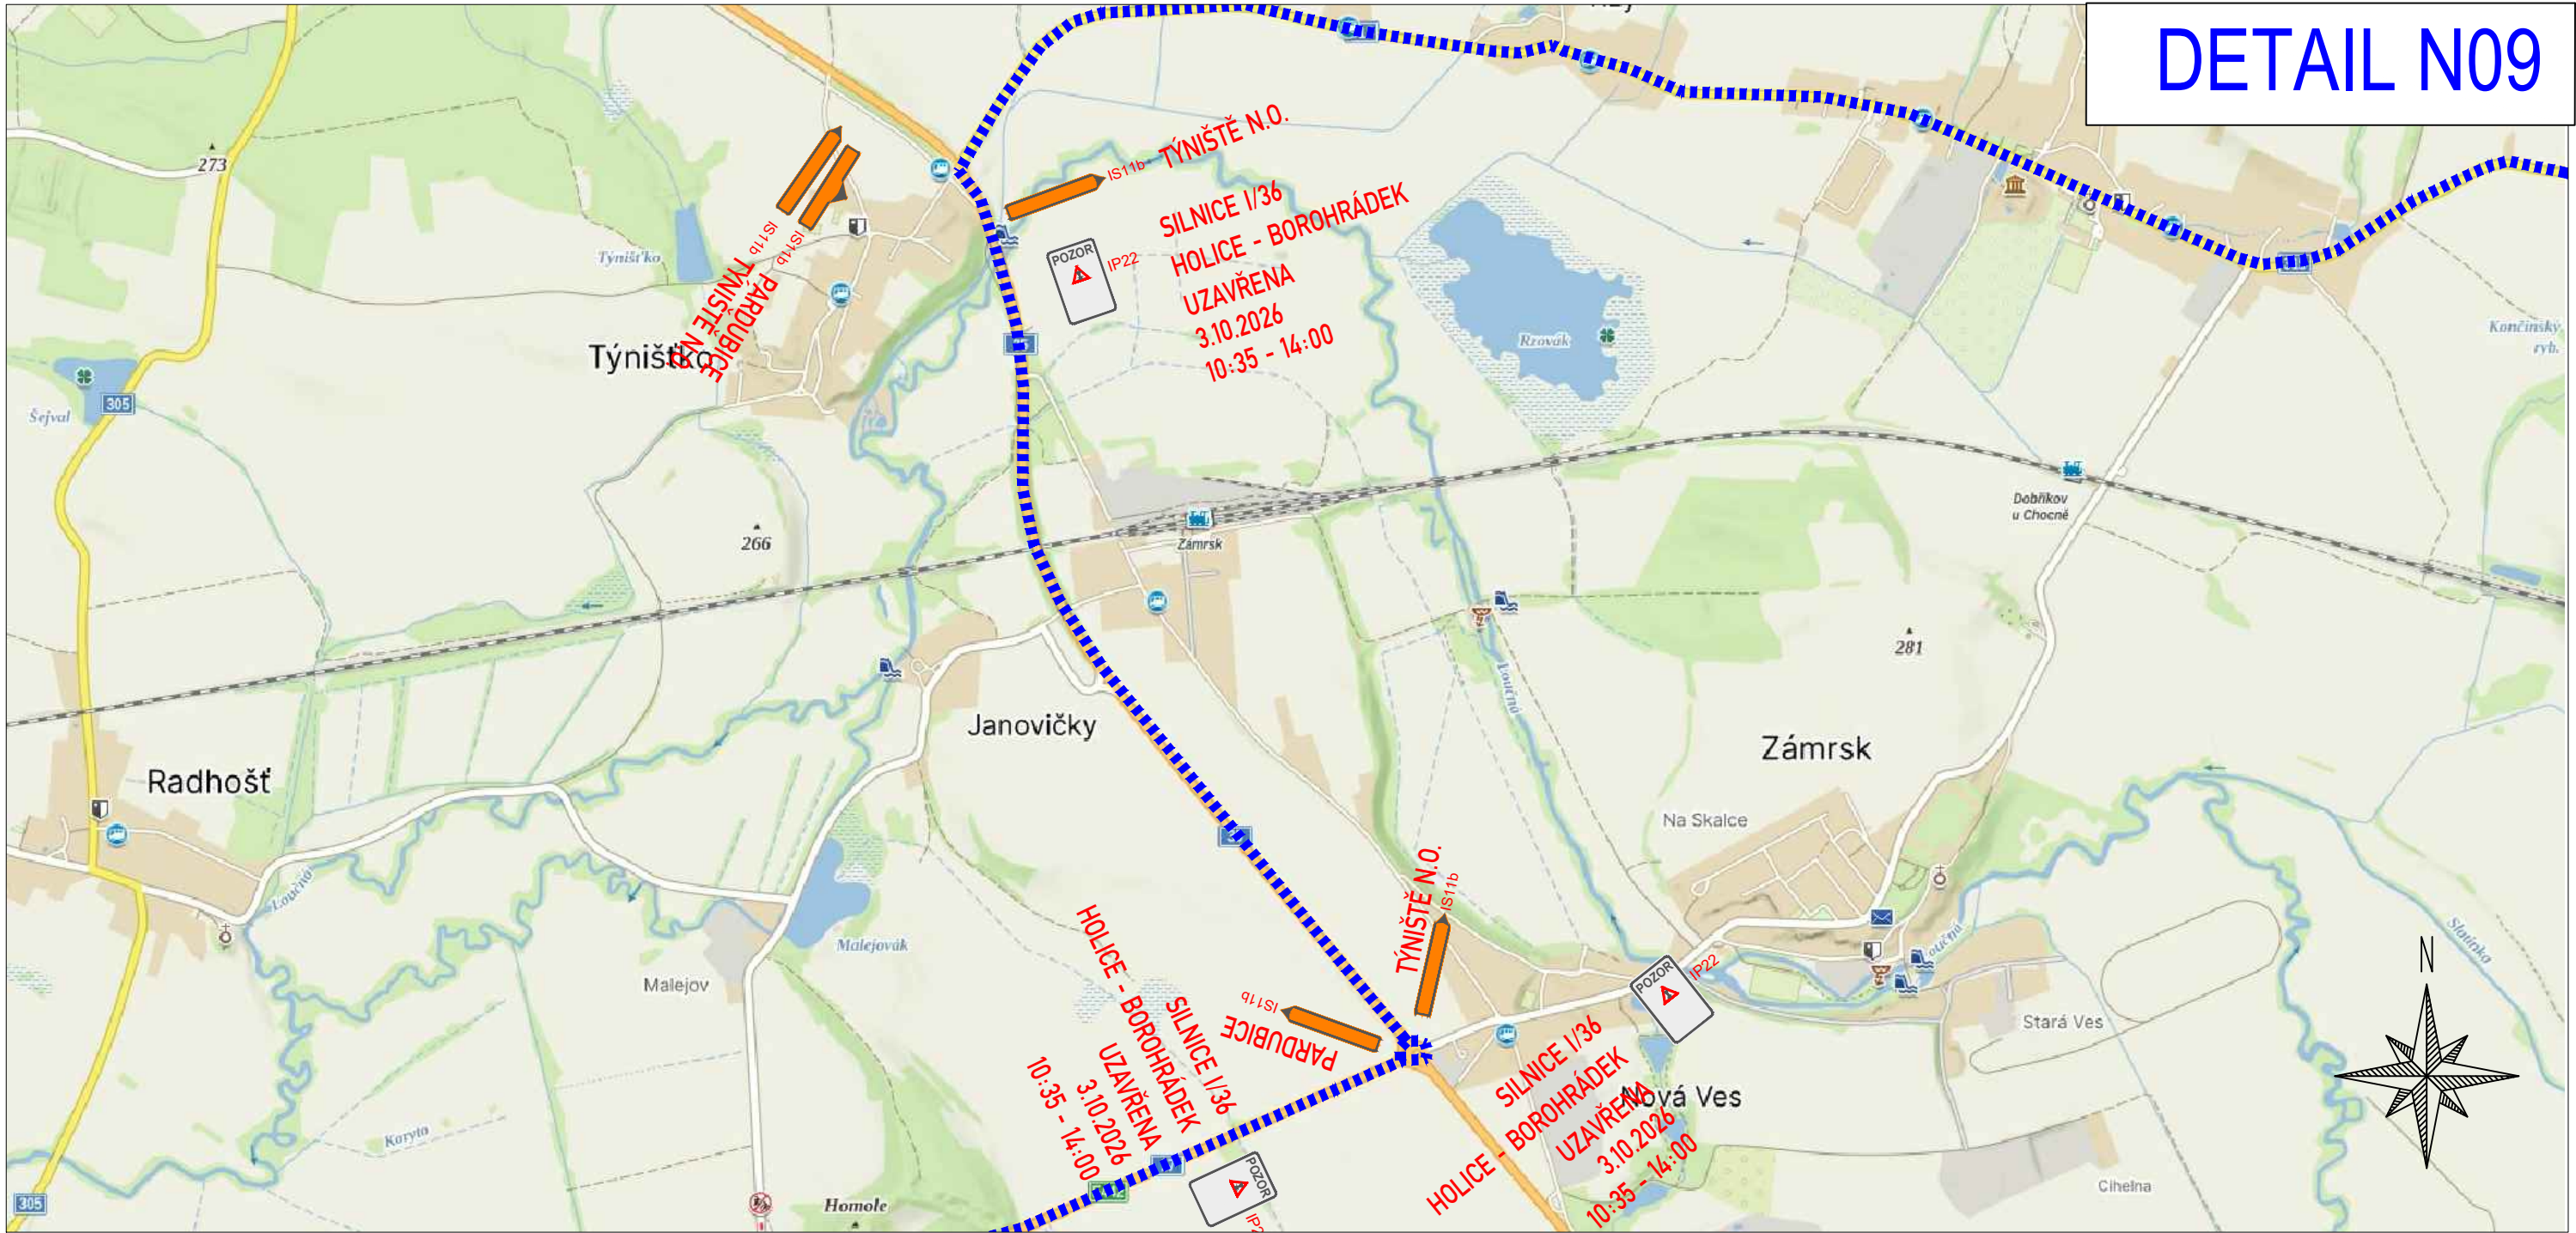


ZPRACOVÁNO NA PODKLADU MAPY.CZ

- NAVRŽENÉ PŘECHODNÉ ZNAČENÍ DLE TP66 - ZÁSADY PRO OZNAČOVÁNÍ PRACOVNÍCH MÍST NA POZEMNÍCH KOMUNIKACÍCH II. VYDÁNÍ.
TRASA BUDE ZAJIŠTĚNA PROŠKOLENOU POŘADATELSKOU SLUŽBOU. POŘADATELÉ BUDOU VYBAVENI REFLEXNÍMI VESTAMI S LOGEM POŘADATELE, PIŠTALKAMI A ČASOVÝM HARMONOGRAMEM S KONTAKTY NA POŘADATELSKÝ TÝM. JEDNOTLIVÉ POZICE POŘADATELŮ JSOU ZVOLENY S OHLEDEM NA BEZPEČNOST VŠECH ZÚČASTNĚNÝCH. BUDOU TAK OBSAŽENA VŠECHNA MÍSTÁ, KDE DOCHÁZÍ KE KŘÍŽENÍ SILNIČNÍHO PROVOZU S TRASOU ZÁVODU, NEBEZPEČNÉ A NEPŘEHLEDNÉ ÚSEKY A DALŠÍ MÍSTÁ, KDE MŮŽE DOJÍT K NEBEZPEČNÝM SITUACIÍM.

	- OBJÍZDNÁ TRASA		- VYZNAČENÍ TRASY ZÁVODU
	- BEZPEČNOSTNÍ PÁSKA		
	- NAVRŽENÉ PŘECHODNÉ DOPRAVNÍ ZNAČENÍ		

Vypracoval/a: Bc. Lucie Ondráčková podpis:	Zodpovědná osoba: Bc. Lucie Ondráčková podpis:	Zhotovitel: Victor Zen AZ-DIO DOPRAVNÍ INŽENÝRING https://www.az-dio.cz/ +420 606 888 161 az-dio@az-dio.cz
Technická kontrola: Victor Zen podpis:	Vedoucí projektant: Victor Zen podpis:	
Místo: Pardubický, Královéhradecký kraj	Formát: A3	
Stavba / Akce: Tour De France - L'Etape Czech Republic	Datum: 6.6.2026	
Popis: Situace přechodného značení	Příloha č.: 49	

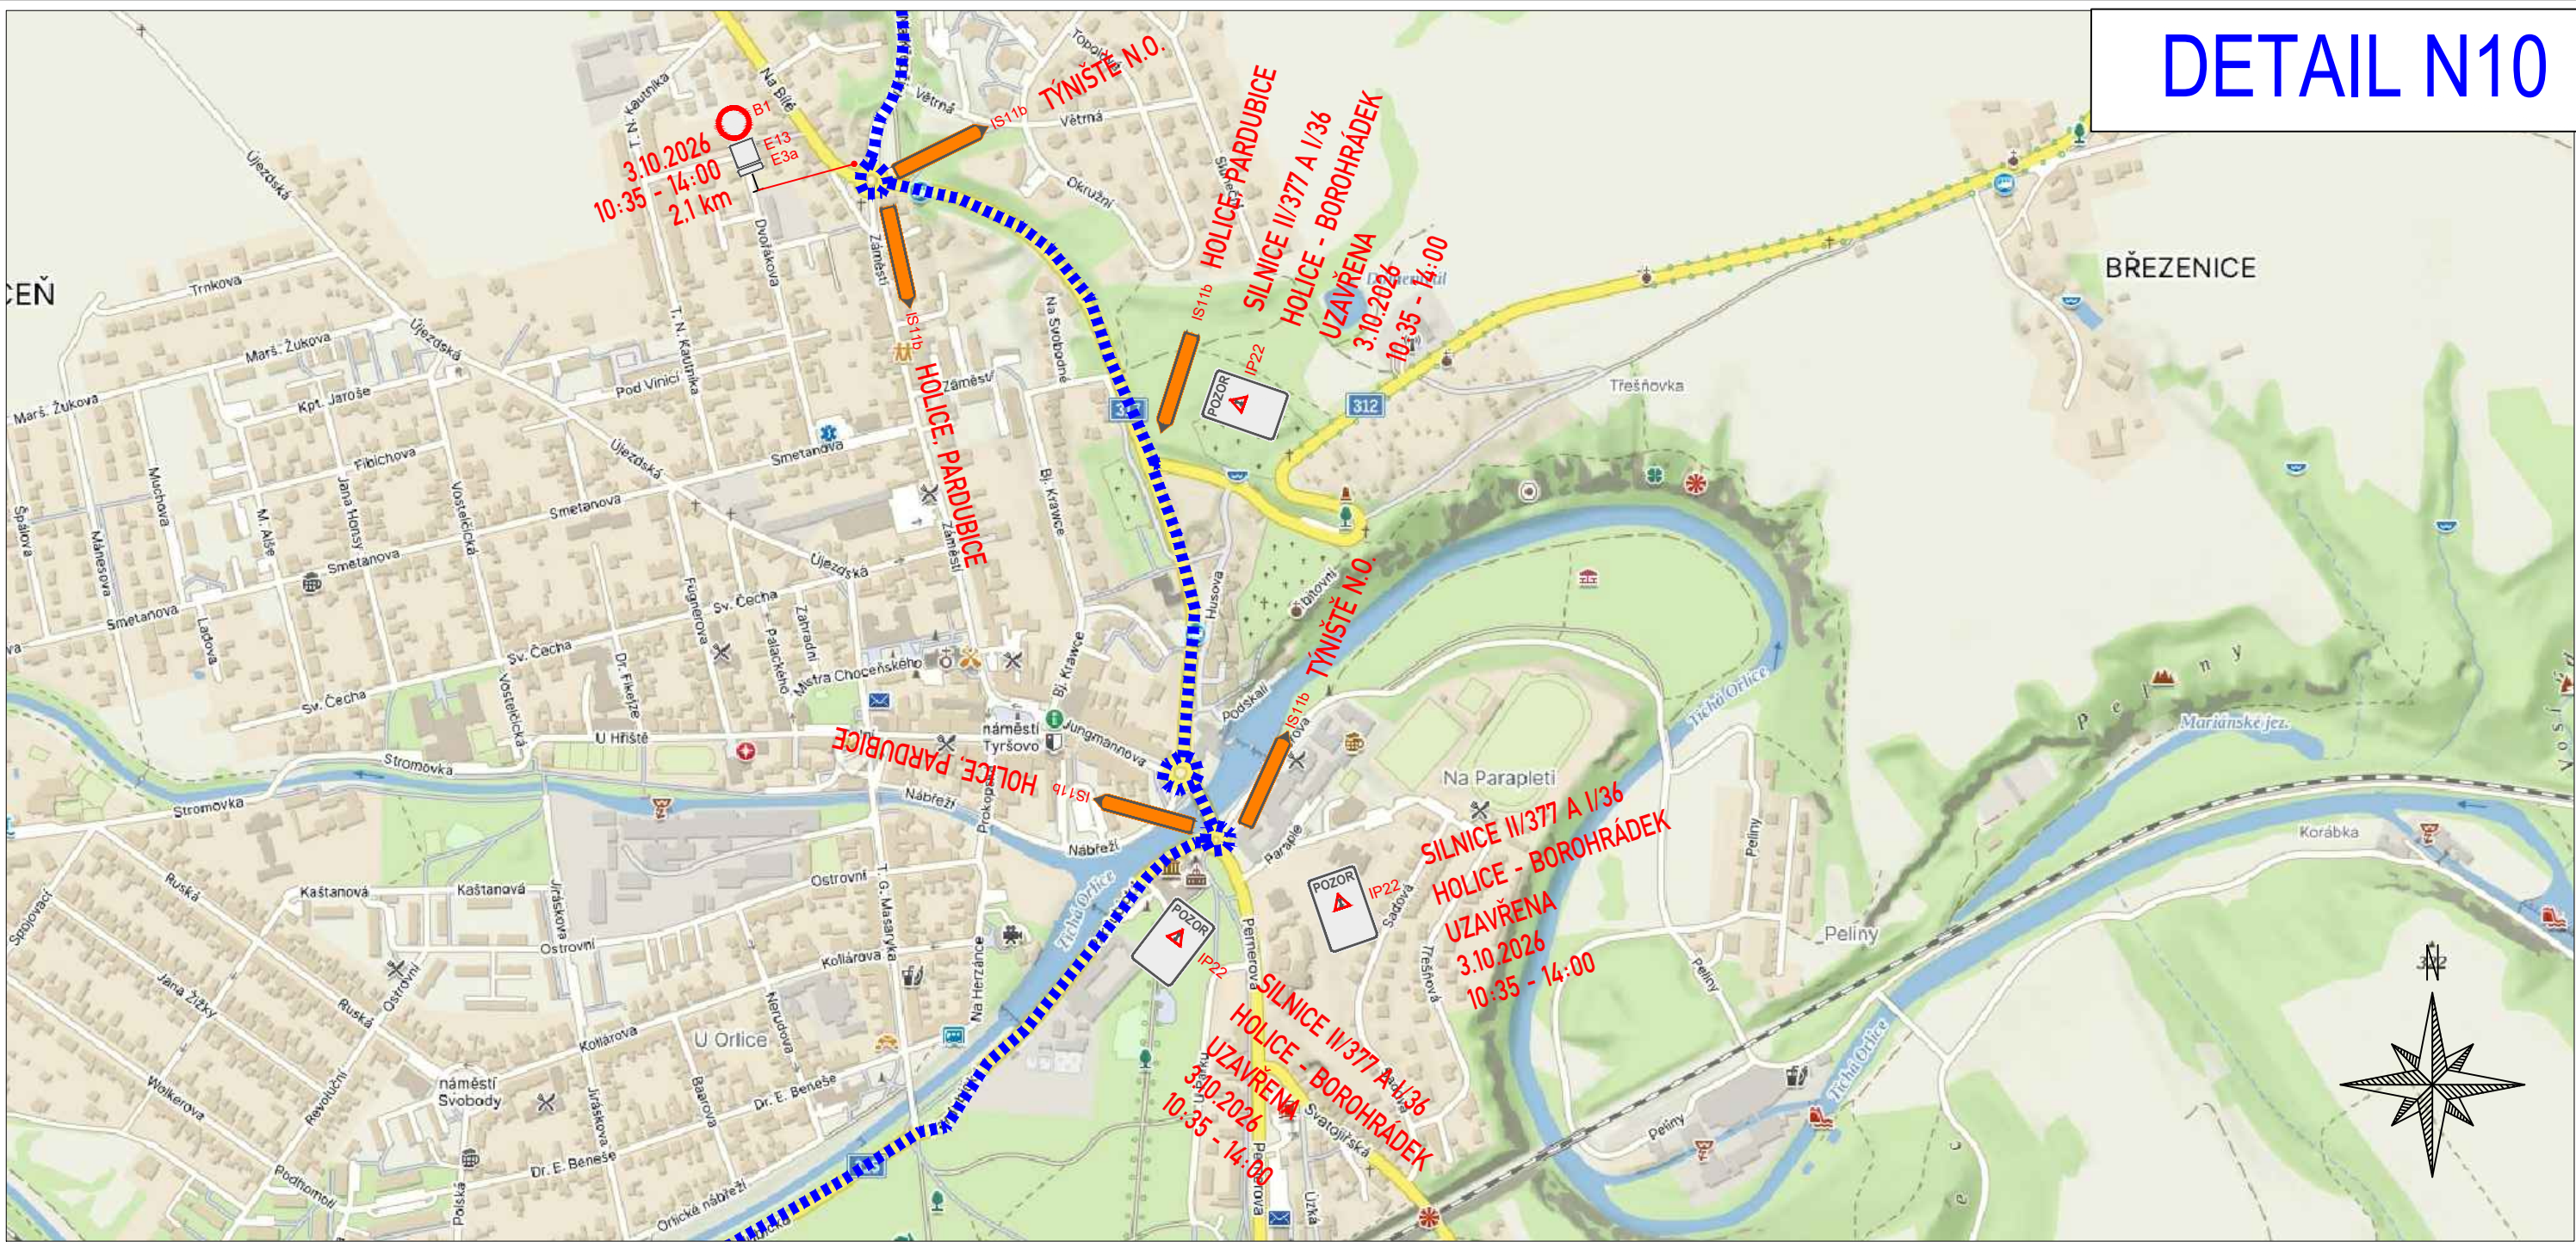

ZPRACOVÁNO NA PODKLADU MAPY.CZ

- NAVRŽENÉ PŘECHODNÉ ZNAČENÍ DLE TP66 - ZÁSADY PRO OZNAČOVÁNÍ PRACOVNÍCH MÍST NA POZEMNÍCH KOMUNIKACÍCH II. VYDÁNÍ.
TRASA BUDE ZAJIŠTĚNA PROŠKOLENOU POŘADATELSKOU SLUŽBOU. POŘADATELÉ BUDOU VYBAVENI REFLEXNÍMI VESTAMI S LOGEM POŘADATELE, PIŠTÁLKAMI A ČASOVÝM HARMONOGRAMEM S KONTAKTY NA POŘADATELSKÝ TÝM. JEDNOTLIVÉ POZICE POŘADATELŮ JSOU ZVOLENY S OHLEDEM NA BEZPEČNOST VŠECH ZÚČASTNĚNÝCH. BUDOU TAK OBSAŽENA VŠECHNA MÍSTA, KDE DOCHÁZÍ KE KŘÍŽENÍ SILNIČNÍHO PROVOZU S TRASOU ZÁVODU, NEBEZPEČNÉ A NEPŘEHLEDNÉ ÚSEKY A DALŠÍ MÍSTA, KDE MŮŽE DOJÍT K NEBEZPEČNÝM SITUACIÍM.

	- OBJÍZDNÁ TRASA		- VYZNAČENÍ TRASY ZÁVODU
	- BEZPEČNOSTNÍ PÁSKA		
	- NAVRŽENÉ PŘECHODNÉ DOPRAVNÍ ZNAČENÍ		

Vypracoval/a:
Bc. Lucie Ondráčková
podpis:

Zodpovědná osoba:
Bc. Lucie Ondráčková
podpis:

Zhotovitel:
 Victor Zen
AZ-DIO
DOPRAVNÍ INŽENÝRING
<https://www.az-dio.cz/>
+420 606 888 161
az-dio@az-dio.cz

Technická kontrola:
Victor Zen
podpis:

Vedoucí projektant:
Victor Zen
podpis:

Místo: Pardubický, Královéhradecký kraj

Formát: A3

Stavba / Akce: Tour De France - L'Etape Czech Republic


Datum: 6.6.2026

Popis: Situace přechodného značení

Príloha č.: 50



DETAIL N11

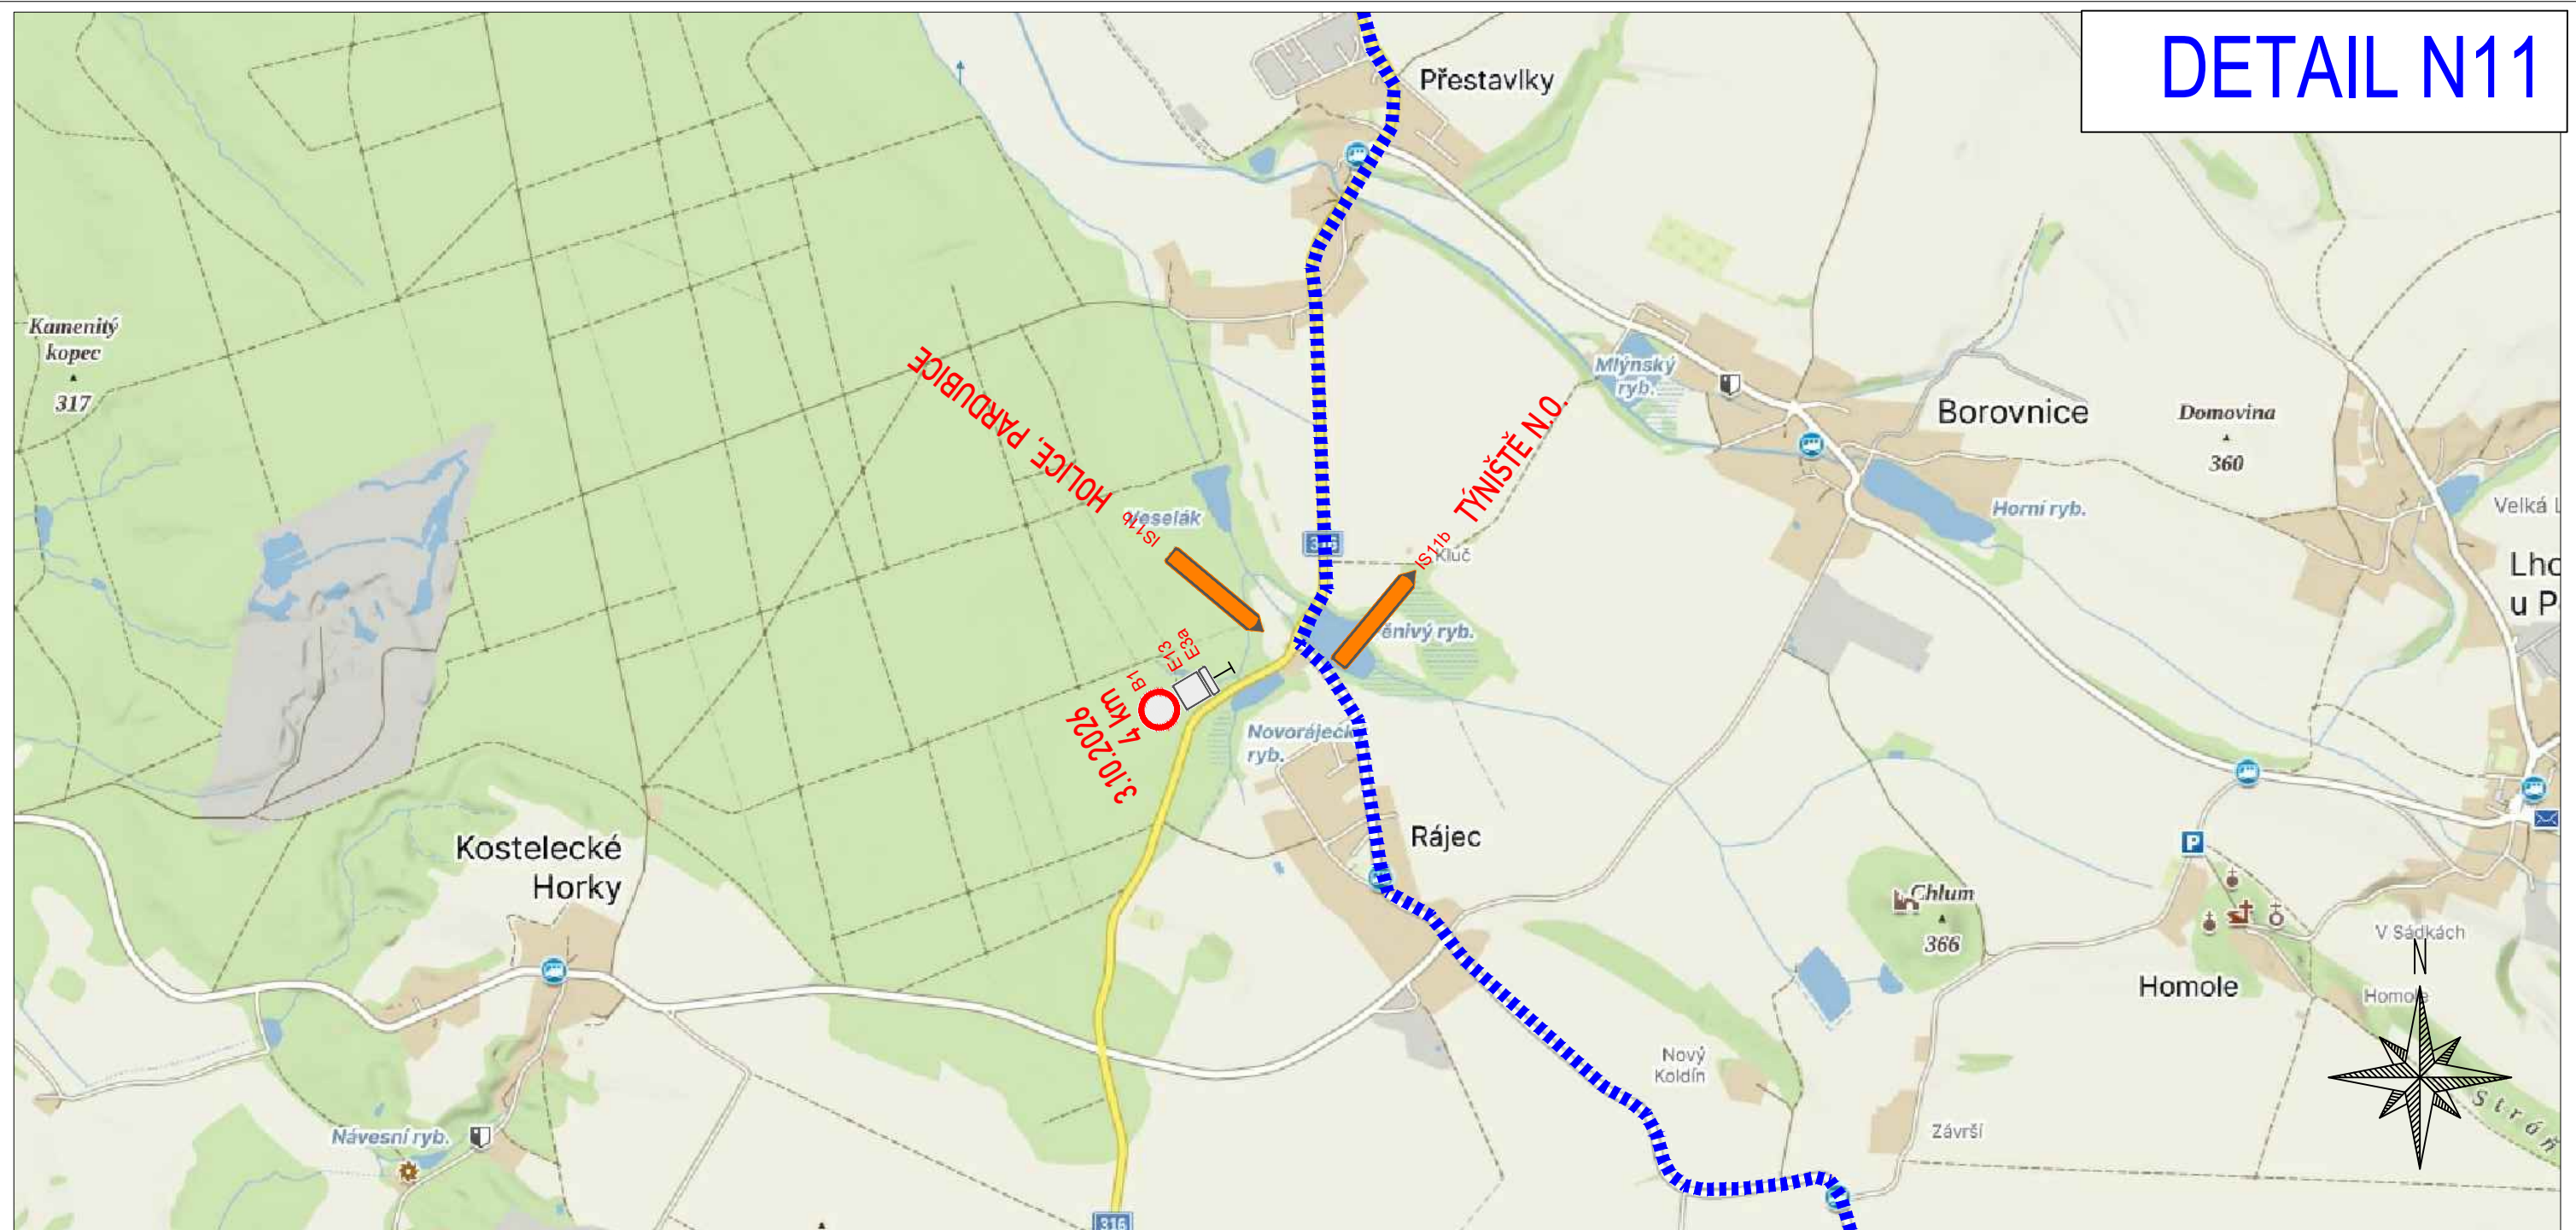

ZPRACOVÁNO NA PODKLADU MAPY.CZ

- NAVRŽENÉ PŘECHODNÉ ZNAČENÍ DLE TP66 - ZÁSADY PRO OZNAČOVÁNÍ PRACOVNÍCH MÍST NA POZEMNÍCH KOMUNIKACÍCH II. VYDÁNÍ.
TRASA BUDE ZAJIŠTĚNA PROŠKOLENOU POŘADATELSKOU SLUŽBOU. POŘADATELÉ BUDOU VYBAVENI REFLEXNÍMI VESTAMI S LOGEM POŘADATELE, PIŠTALKAMI A ČASOVÝM HARMONOGRAMEM S KONTAKTY NA POŘADATELSKÝ TÝM. JEDNOTLIVÉ POZICE POŘADATELŮ JSOU ZVOLENY S OHLEDEM NA BEZPEČNOST VŠECH ZÚČASTNĚNÝCH. BUDOU TAK OBSAŽENA VŠECHNA MÍSTA, KDE DOCHÁZÍ KE KŘÍŽENÍ SILNIČNÍHO PROVOZU S TRASOU ZÁVODU, NEBEZPEČNÉ A NEPŘEHLEDNÉ ÚSEKY A DALŠÍ MÍSTA, KDE MŮŽE DOJÍT K NEBEZPEČNÝM SITUACIÍM.

	- OBJÍZDNÁ TRASA		- VYZNAČENÍ TRASY ZÁVODU
	- BEZPEČNOSTNÍ PÁSKA		
	- NAVRŽENÉ PŘECHODNÉ DOPRAVNÍ ZNAČENÍ		

Vypracoval/a:
Bc. Lucie Ondráčková
podpis:

Zodpovědná osoba:
Bc. Lucie Ondráčková
podpis:

Zhotovitel:
 Victor Zen
AZ-DIO
DOPRAVNÍ INŽENÝRING
<https://www.az-dio.cz/>
+420 606 888 161
az-dio@az-dio.cz

Technická kontrola:
Victor Zen
podpis:

Vedoucí projektant:
Victor Zen
podpis:

Místo: Pardubický, Královéhradecký kraj

Formát: A3


Stavba / Akce: Tour De France - L'Etape Czech Republic

Datum: 6.6.2026

Popis: Situace přechodného značení

Příloha č.: 51



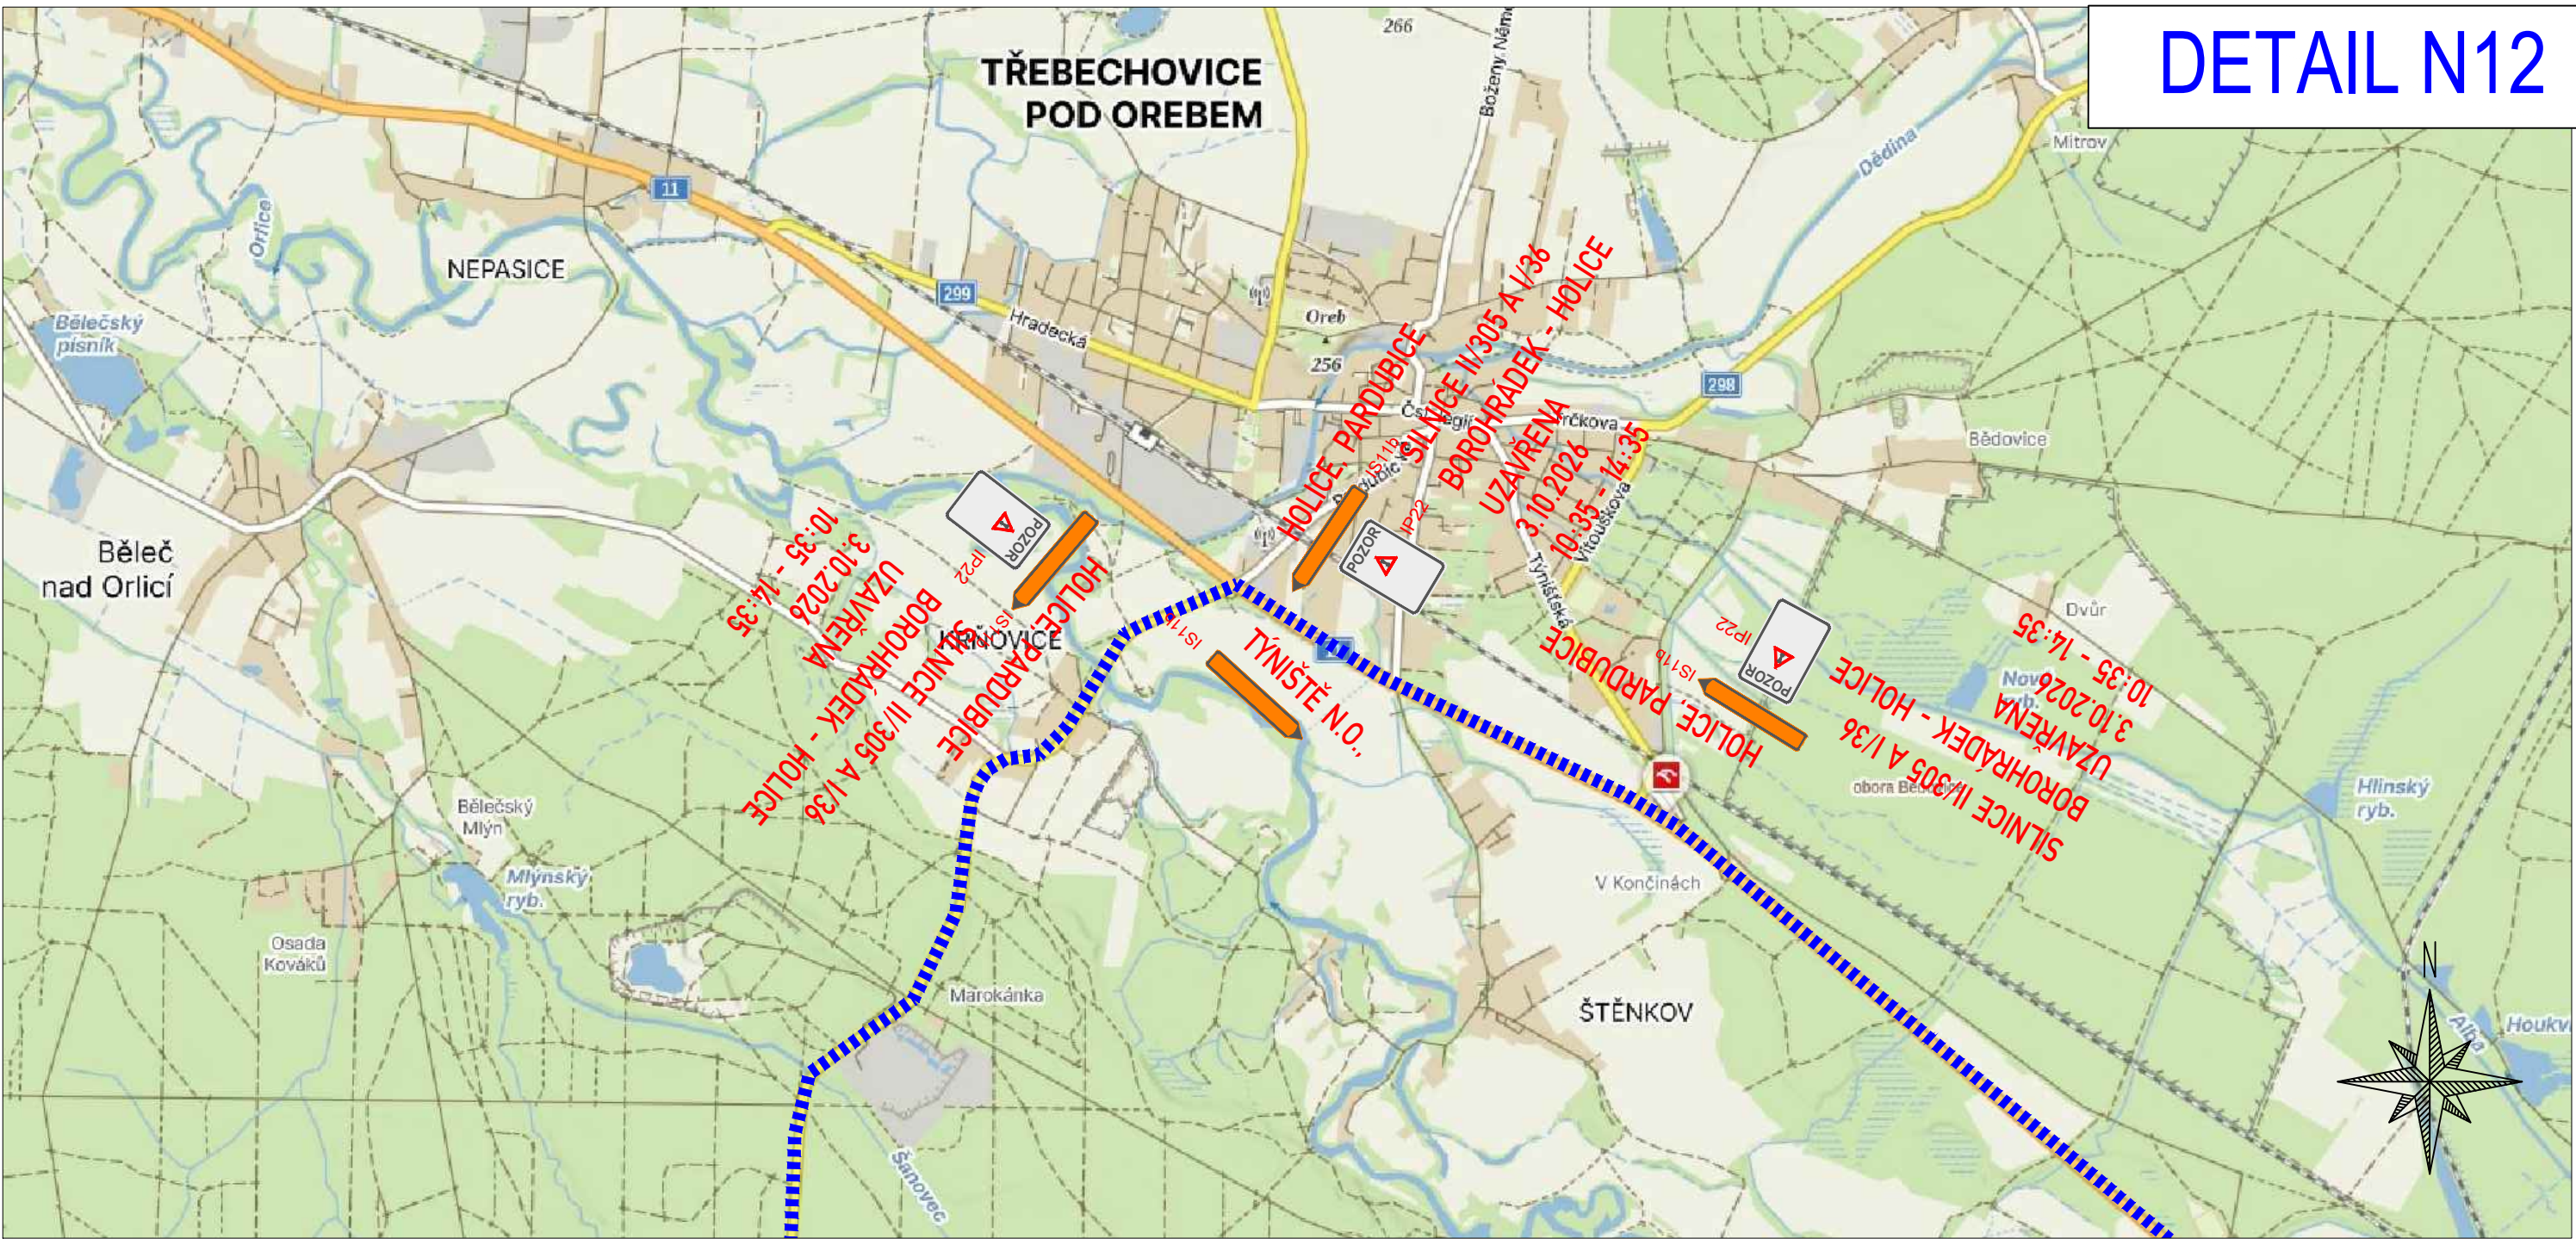


ZPRACOVÁNO NA PODKLADU MAPY.CZ

- NAVRŽENÉ PŘECHODNÉ ZNAČENÍ DLE TP66 - ZÁSADY PRO OZNAČOVÁNÍ PRACOVNÍCH MÍST NA POZEMNÍCH KOMUNIKACÍCH II. VYDÁNÍ.
TRASA BUDE ZAJIŠTĚNA PROŠKOLENOU POŘADATELSKOU SLUŽBOU. POŘADATELÉ BUDOU VYBAVENI REFLEXNÍMI VESTAMI S LOGEM POŘADATELE, PÍŠTALKAMI A ČASOVÝM HARMONOGRAMEM S KONTAKTY NA POŘADATELSKÝ TÝM. JEDNOTLIVÉ POZICE POŘADATELŮ JSOU ZVOLENY S OHLEDEM NA BEZPEČNOST VŠECH ZÚČASTNĚNÝCH. BUDOU TAK OBSAŽENA VŠECHNA MÍSTÁ, KDE DOCHÁZÍ KE KŘÍŽENÍ SILNIČNÍHO PROVOZU S TRASOU ZÁVODU, NEBEZPEČNÉ A NEPŘEHLEDNÉ ÚSEKY A DALŠÍ MÍSTÁ, KDE MŮŽE DOJÍT K NEBEZPEČNÝM SITUACIÍM.

	- OBJÍZDNÁ TRASA		- VYZNAČENÍ TRASY ZÁVODU
	- BEZPEČNOSTNÍ PÁSKA		
	- NAVRŽENÉ PŘECHODNÉ DOPRAVNÍ ZNAČENÍ		


Vypracoval/a: Bc. Lucie Ondráčková podpis:	Zodpovědná osoba: Bc. Lucie Ondráčková podpis:	Zhotovitel: Victor Zen AZ-DIO DOPRAVNÍ INŽENÝRING https://www.az-dio.cz/ +420 606 888 161 az-dio@az-dio.cz
Technická kontrola: Victor Zen podpis:	Vedoucí projektant: Victor Zen podpis:	
Místo: Pardubický, Královéhradecký kraj	Formát: A3	
Stavba / Akce: Tour De France - L'Etape Czech Republic	Datum: 6.6.2026	
Popis: Situace přechodného značení	Příloha č.: 52	

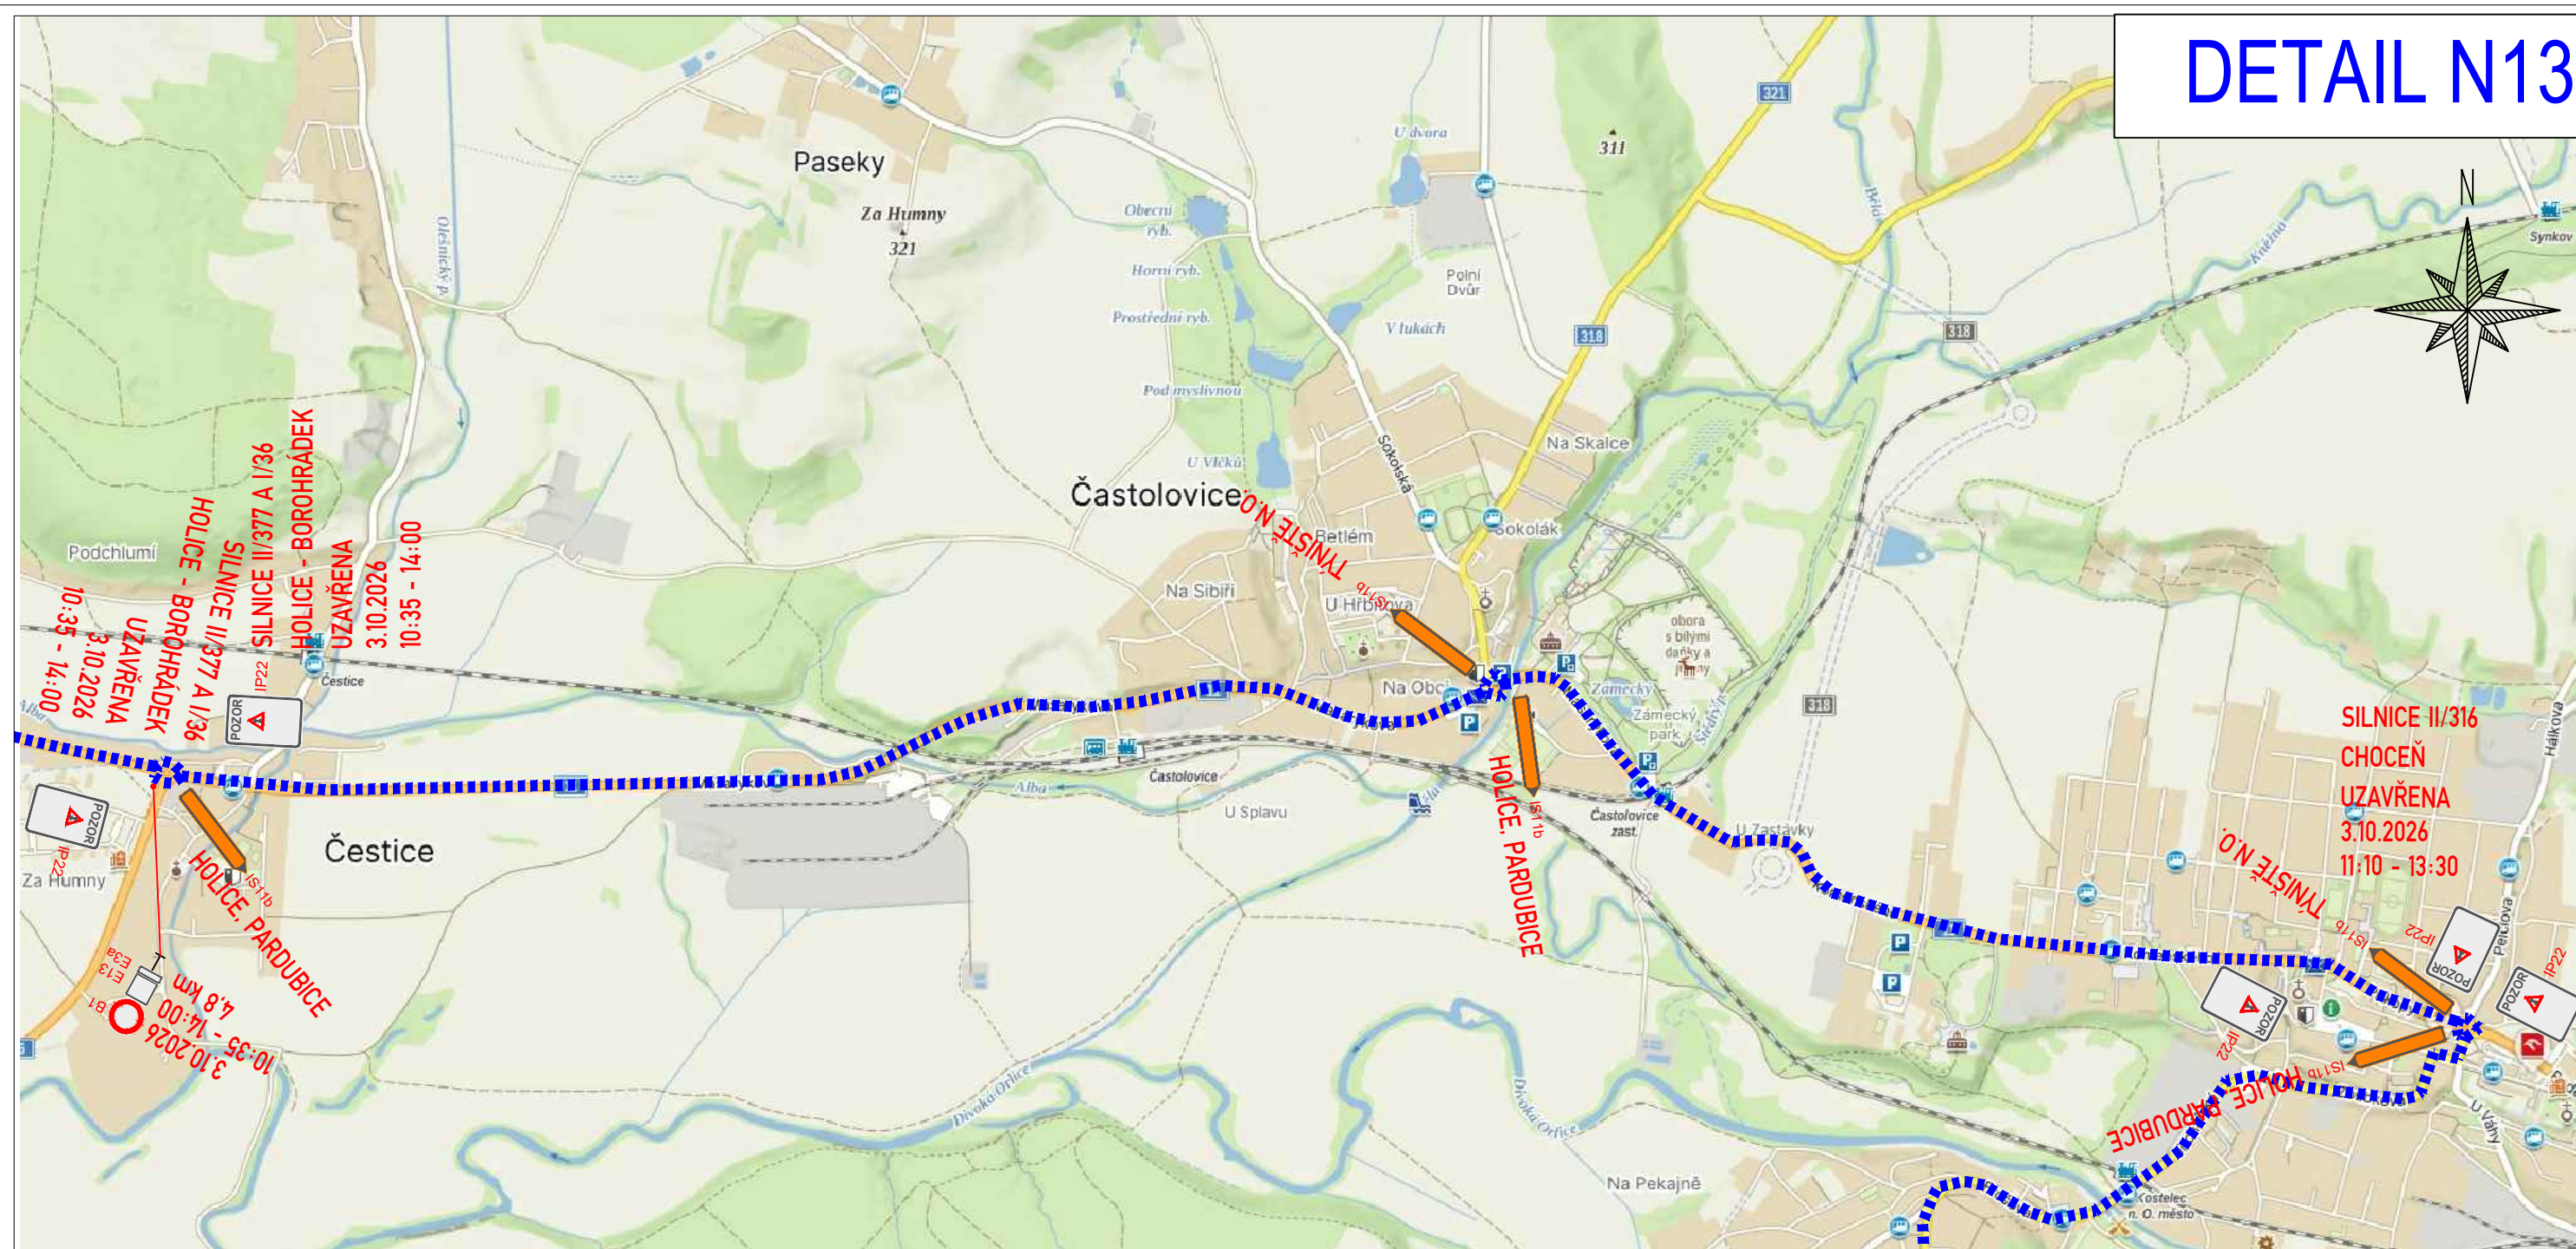


- NAVRŽENÉ PŘECHODNÉ ZNAČENÍ DLE TP66 - ZÁSADY PRO OZNAČOVÁNÍ PRACOVNÍCH MÍST NA POZEMNÍCH KOMUNIKACÍCH II. VYDÁNÍ.

TRASA BUDE ZAJIŠTĚNA PROŠKOLENOU POŘADATELSKOU SLUŽBOU. POŘADATELÉ BUDOU VYBAVENI REFLEXNÍMI VESTAMI S LOGEM POŘADATELE, PÍŠŤALKAMI A ČASOVÝMI HARMONOGRAMY S KONTAKTY NA POŘADATELSKÝ TÝM. JEDNOTLIVÉ POZICE POŘADATELŮ JSOU ZVOLENY S OHLEDEM NA BEZPEČNOST VŠECH ZÚČASTNĚNÝCH. BUDOU TAK OBSAZENA VŠECHNA MÍSTA, KDE DOCHÁZÍ KE KŘÍŽENÍ SILNIČNÍHO PROVOZU S TRASOU ZÁVODU, NEBEZPEČNÉ A NEPŘEHLEDNÉ ÚSEKY A DALŠÍ MÍSTA, KDE MŮŽE DOJÍT K NEBEZPEČNÝM SITUACIÁM.

- | | | | | | |
|---|---|--------------------|---|---|------------------------|
|  | - | OBJÍZDNÁ TRASA |  | - | VYZNAČENÍ TRASY ZÁVODU |
|  | - | BEZPEČNOSTNÍ PÁSKA | | | |
|  | - | NAVRŽENÉ PŘECHODNÉ | | | |
|  | - | DOPRAVNÍ ZNAČENÍ | | | |

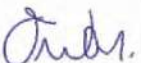Vypracoval/a: Bc. Lucie Ondráčková podpis: 	Zodpovědná osoba: Bc. Lucie Ondráčková podpis: 	Zhotovitel:  Victor Zen AZ-DIO DOPRAVNÍ INŽENÝRING https://www.az-dio.cz/ +420 606 888 161 az-dio@az-dio.cz
Technická kontrola: Victor Zen podpis: 	Vedoucí projektant: Victor Zen podpis: 	
Místo: Pardubický, Královéhradecký kraj		Formát: A3
Stavba / Akce: Tour De France - L'Etape Czech Republic		Datum: 6.6.2026
Popis: Situace přechodného značení		Příloha č.: 53



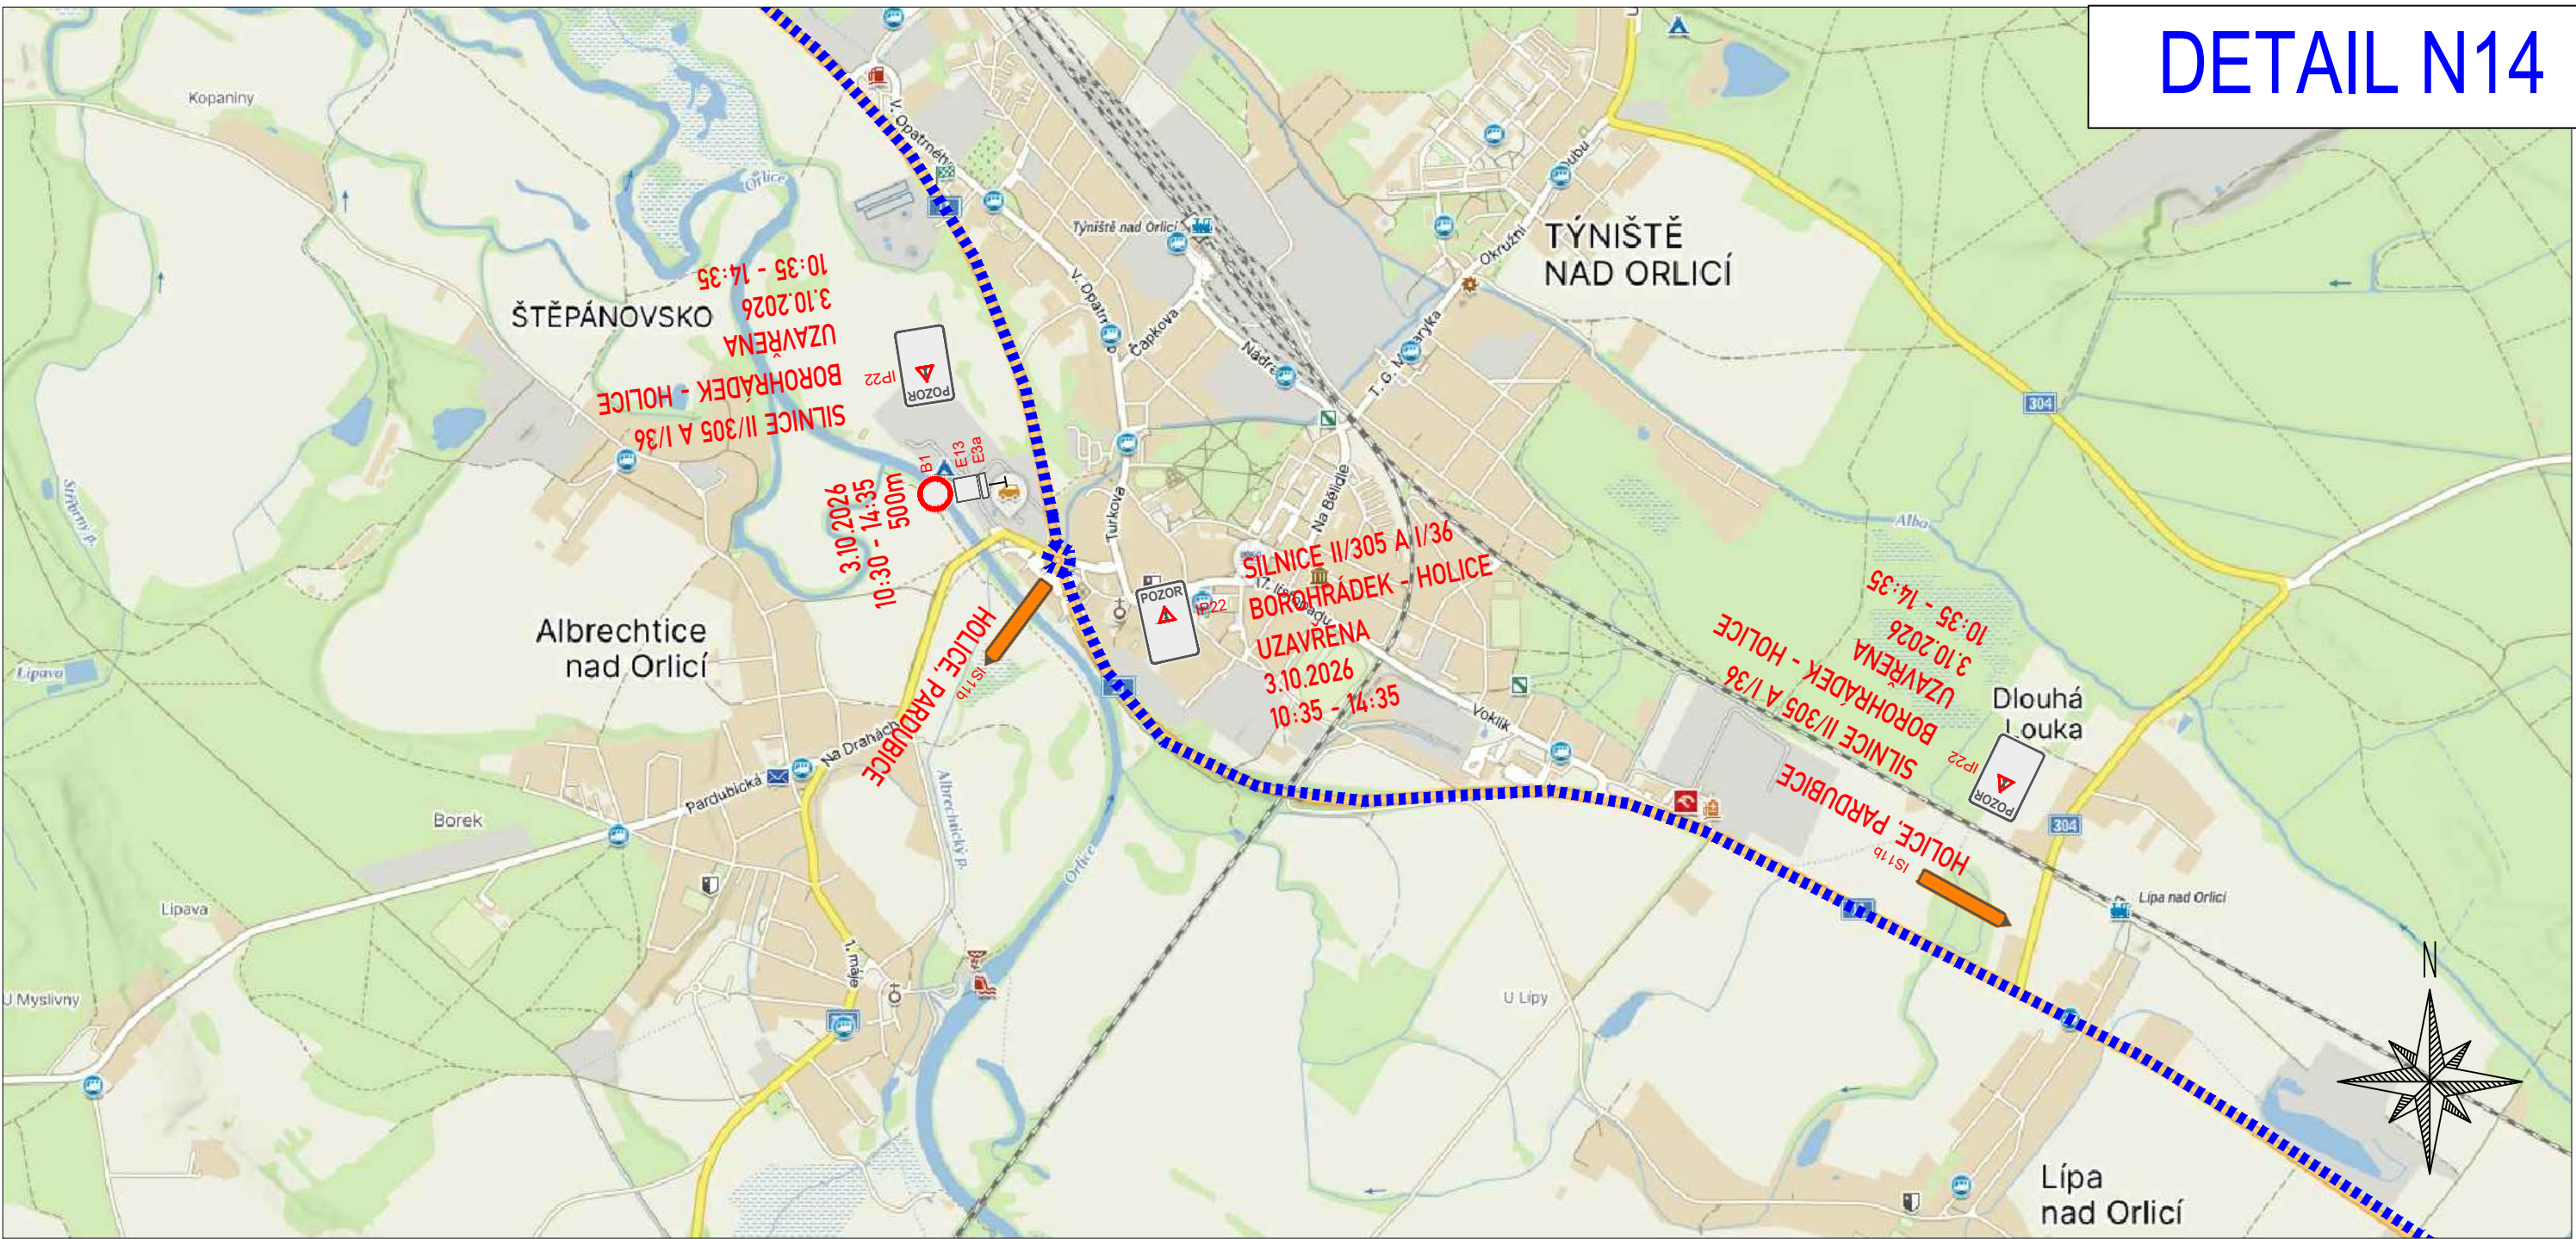


ZPRACOVÁNO NA PODKLADU MAPY.CZ

- NAVRŽENÉ PŘECHODNÉ ZNAČENÍ DLE TP66 - ZÁSADY PRO OZNAČOVÁNÍ PRACOVNÍCH MÍST NA POZEMNÍCH KOMUNIKACÍCH II. VYDÁNÍ.
TRASA BUDE ZAJIŠTĚNA PROŠKOLENOU POŘADATELSKOU SLUŽBOU. POŘADATELÉ BUDOU VYBAVENI REFLEXNÍMI VESTAMI S LOGEM POŘADATELE, PÍŠTALKAMI A ČASOVÝM HARMONOGRAMEM S KONTAKTY NA POŘADATELSKÝ TÝM. JEDNOTLIVÉ POZICE POŘADATELŮ JSOU ZVOLENY S OHLEDEM NA BEZPEČNOST VŠECH ZÚČASTNĚNÝCH. BUDOU TAK OBSAZENA VŠECHNA MÍSTA, KDE DOCHÁZÍ KE KŘÍŽENÍ SILNIČNÍHO PROVOZU S TRASOU ZÁVODU, NEBEZPEČNÉ A NEPŘEHLEDNÉ ÚSEKY A DALŠÍ MÍSTA, KDE MŮŽE DOJÍT K NEBEZPEČNÝM SITUACIÍM.

	- OBJÍZDNÁ TRASA		- VYZNAČENÍ TRASY ZÁVODU
	- BEZPEČNOSTNÍ PÁSKA		
	- NAVRŽENÉ PŘECHODNÉ DOPRAVNÍ ZNAČENÍ		

Vypracoval/a: Bc. Lucie Ondráčková podpis:	Zodpovědná osoba: Bc. Lucie Ondráčková podpis:	Zhotovitel: Victor Zen AZ-DIO DOPRAVNÍ INŽENÝRING https://www.az-dio.cz/ +420 606 888 161 az-dio@az-dio.cz
Technická kontrola: Victor Zen podpis:	Vedoucí projektant: Victor Zen podpis:	
Místo: Pardubický, Královéhradecký kraj	Formát: A3	
Stavba / Akce: Tour De France - L'Etape Czech Republic	Datum: 6.6.2026	
Popis: Situace přechodného značení	Příloha č.: 54	

DETAIL N15

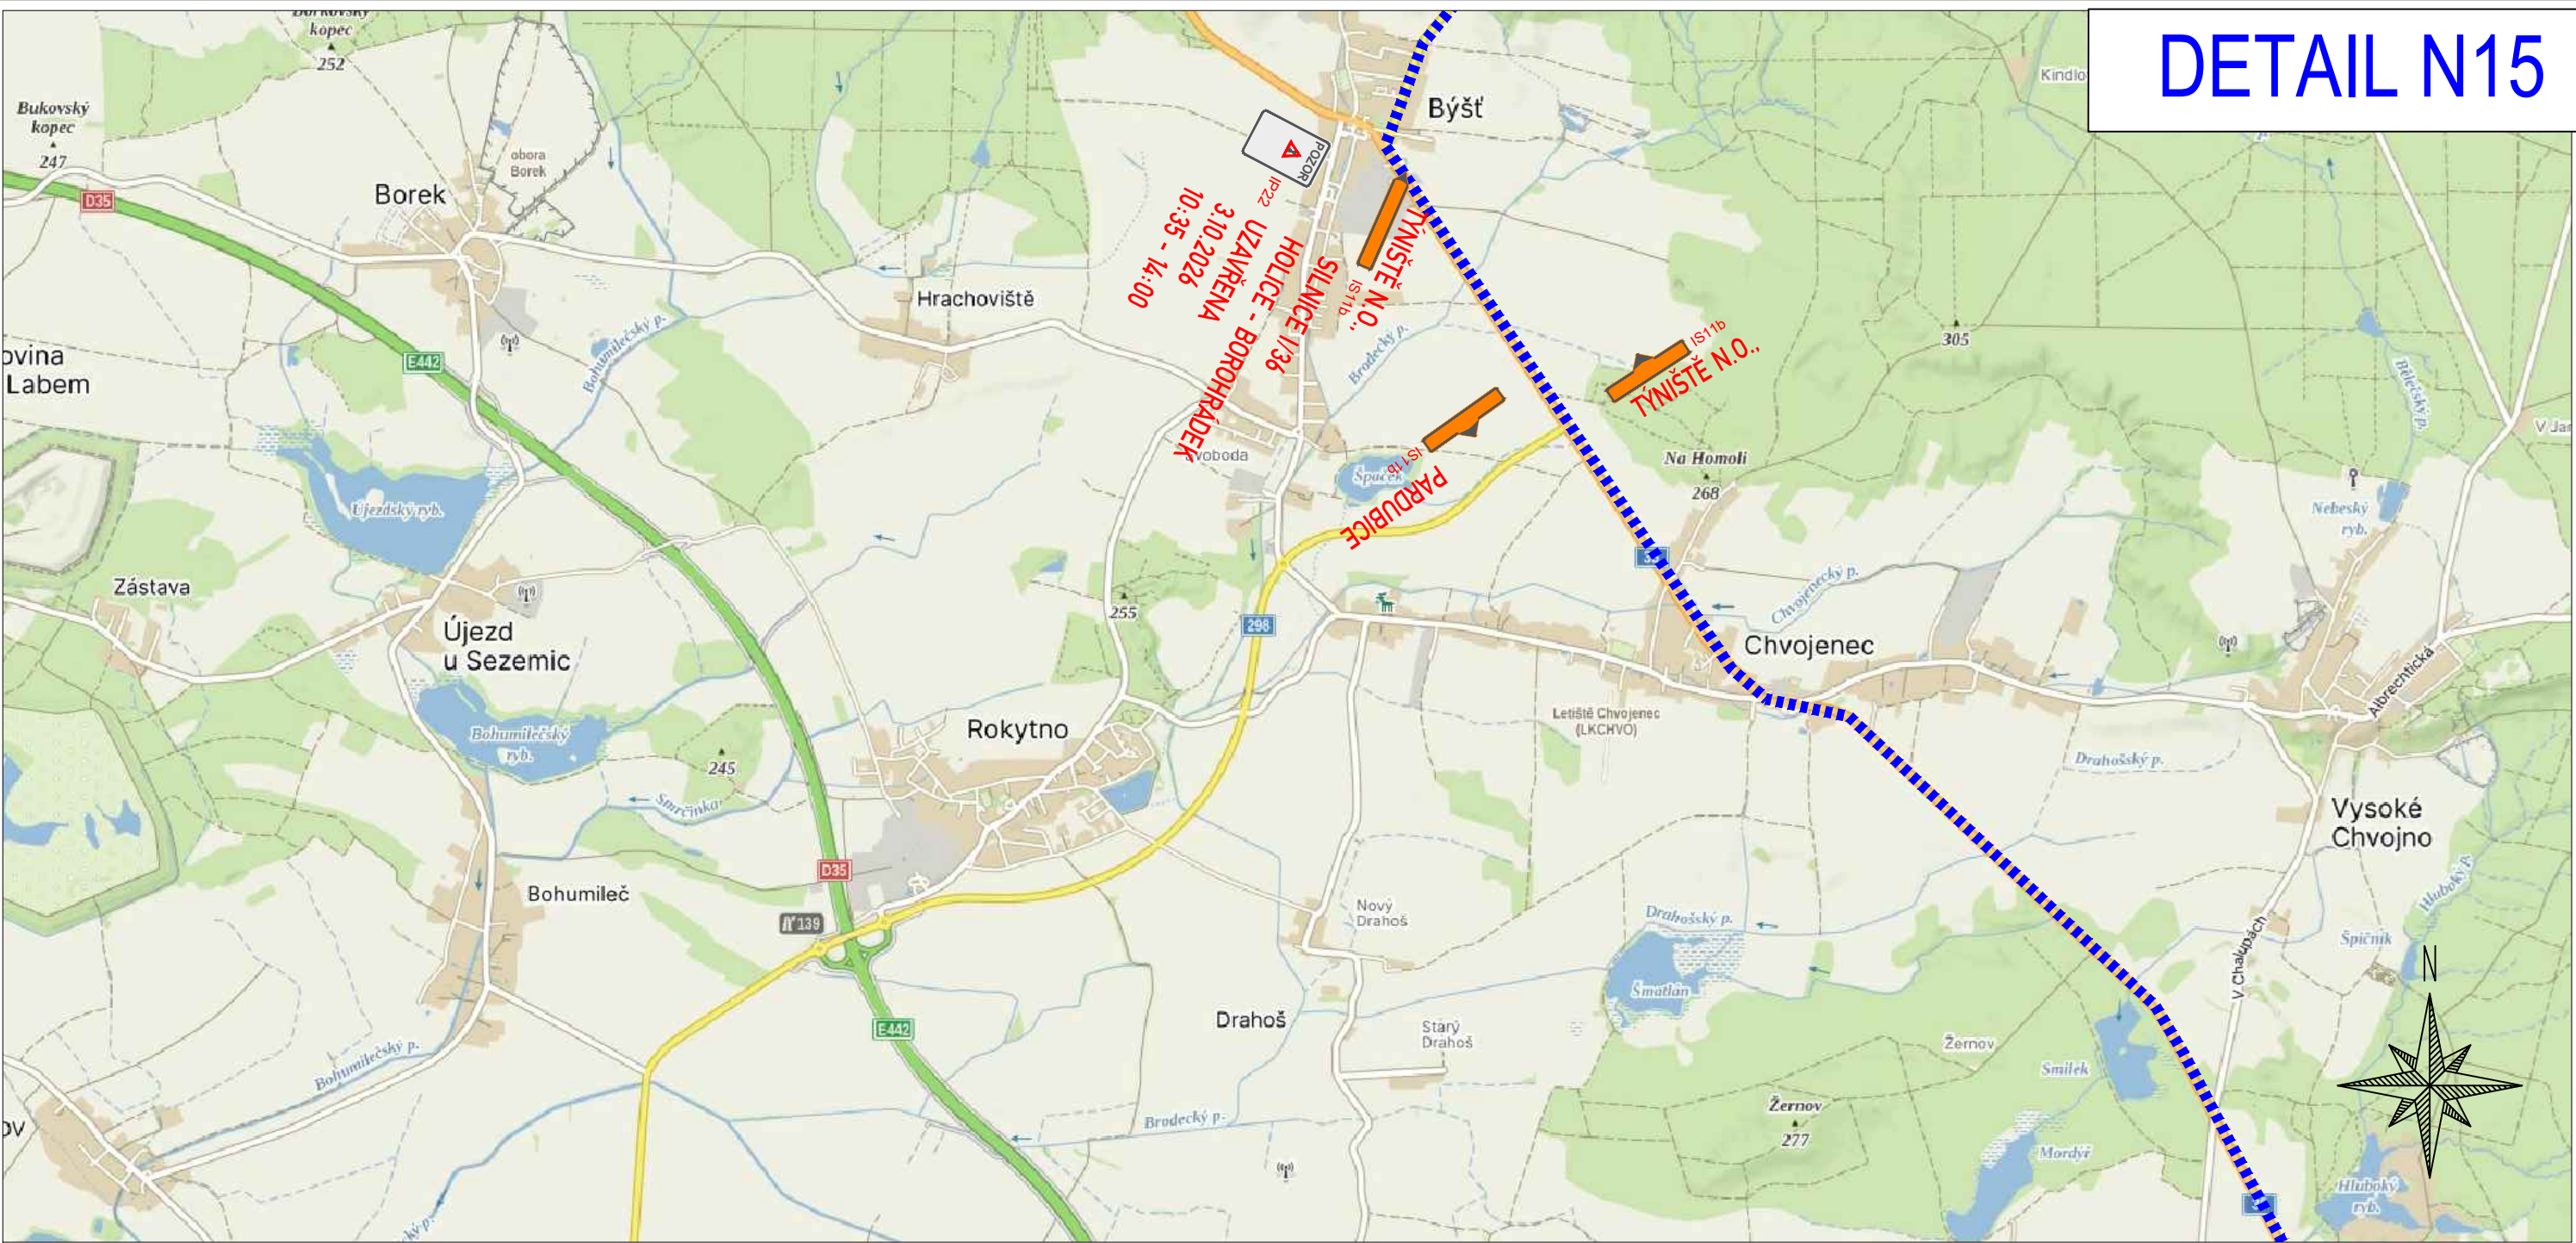

ZPRACOVÁNO NA PODKLADU MAPY.CZ

- NAVRŽENÉ PŘECHODNÉ ZNAČENÍ DLE TP66 - ZÁSADY PRO OZNAČOVÁNÍ PRACOVNÍCH MÍST NA POZEMNÍCH KOMUNIKACÍCH II. VYDÁNÍ.
TRASA BUDE ZAJIŠTĚNA PROŠKOLENOU POŘADATELSKOU SLUŽBOU. POŘADATELÉ BUDOU VYBAVENI REFLEXNÍMI VESTAMI S LOGEM POŘADATELE, PIŠTALKAMI A ČASOVÝM HARMONOGRAMEM S KONTAKTY NA POŘADATELSKÝ TÝM. JEDNOTLIVÉ POZICE POŘADATELŮ JSOU ZVOLENY S OHLEDEM NA BEZPEČNOST VŠECH ZÚČASTNĚNÝCH. BUDOU TAK OBSAŽENA VŠECHNA MÍSTÁ, KDE DOCHÁZÍ KE KŘÍŽENÍ SILNIČNÍHO PROVOZU S TRASOU ZÁVODU, NEBEZPEČNÉ A NEPŘEHLEDNÉ ÚSEKY A DALŠÍ MÍSTÁ, KDE MŮŽE DOJÍT K NEBEZPEČNÝM SITUACIÍM.

	- OBJÍZDNÁ TRASA		- VYZNAČENÍ TRASY ZÁVODU
	- BEZPEČNOSTNÍ PÁSKA		
	- NAVRŽENÉ PŘECHODNÉ DOPRAVNÍ ZNAČENÍ		

Vypracoval/a: Bc. Lucie Ondráčková podpis:	Zodpovědná osoba: Bc. Lucie Ondráčková podpis:	Zhotovitel: Victor Zen AZ-DIO DOPRAVNÍ INŽENÝRING https://www.az-dio.cz/ +420 606 888 161 az-dio@az-dio.cz
Technická kontrola: Victor Zen podpis:	Vedoucí projektant: Victor Zen podpis:	
Místo: Pardubický, Královéhradecký kraj	Formát: A3	
Stavba / Akce: Tour De France - L'Etape Czech Republic	Datum: 6.6.2026	
Popis: Situace přechodného značení	Příloha č.: 55	


[illegible]

- NAVRŽENÉ PŘECHODNÉ ZNAČENÍ DLE TP66 - ZÁSADY PRO OZNAČOVÁNÍ PRACOVNÍCH MÍST NA POZEMNÍCH KOMUNIKACÍCH II. VYDÁNÍ.

TRASA BUDE ZAJIŠTĚNA PROŠKOLENOU POŘADATELSKOU SLUŽBOU. POŘADATELÉ BUDOU VYBAVENI REFLEXNÍMI VESTAMI S LOGEM POŘADATELE, PÍŠŤALKAMI A ČASOVÝMI HARMONOGRAMY S KONTAKTY NA POŘADATELSKÝ TÝM. JEDNOTLIVÉ POZICE POŘADATELŮ JSOU ZVOLENY S OHLEDEM NA BEZPEČNOST VŠECH ZÚČASTNĚNÝCH. BUDOU TAK OBSAZENA VŠECHNA MÍSTA, KDE DOCHÁZÍ KE KŘÍŽENÍ SILNIČNÍHO PROVOZU S TRASOU ZÁVODU, NEBEZPEČNÉ A NEPŘEHLEDNÉ ÚSEKY A DALŠÍ MÍSTA, KDE MŮŽE DOJÍT K NEBEZPEČNÝM SITUACIÁM.

- | | | | | | |
|---|---|--|---|---|------------------------|
|  | - | OBJÍZDNÁ TRASA |  | - | VYZNAČENÍ TRASY ZÁVODU |
|  | - | BEZPEČNOSTNÍ PÁSKA | | | |
|  | - | NAVRŽENÉ PŘECHODNÉ
DOPRAVNÍ ZNAČENÍ | | | |

Vypracoval/a: Bc. Lucie Ondráčková podpis: 	Zodpovědná osoba: Bc. Lucie Ondráčková podpis: 	Zhotovitel:  Victor Zen AZ-DIO DOPRAVNÍ INŽENÝRING https://www.az-dio.cz/ +420 606 888 161 az-dio@az-dio.cz
Technická kontrola: Victor Zen podpis: 	Vedoucí projektant: Victor Zen podpis: 	
Místo: Pardubický, Královéhradecký kraj		Formát: A3
Stavba / Akce: Tour De France - L'Étape Czech Republic		Datum: 6.6.2026
Popis: Situace přechodného značení		Příloha č.: 56

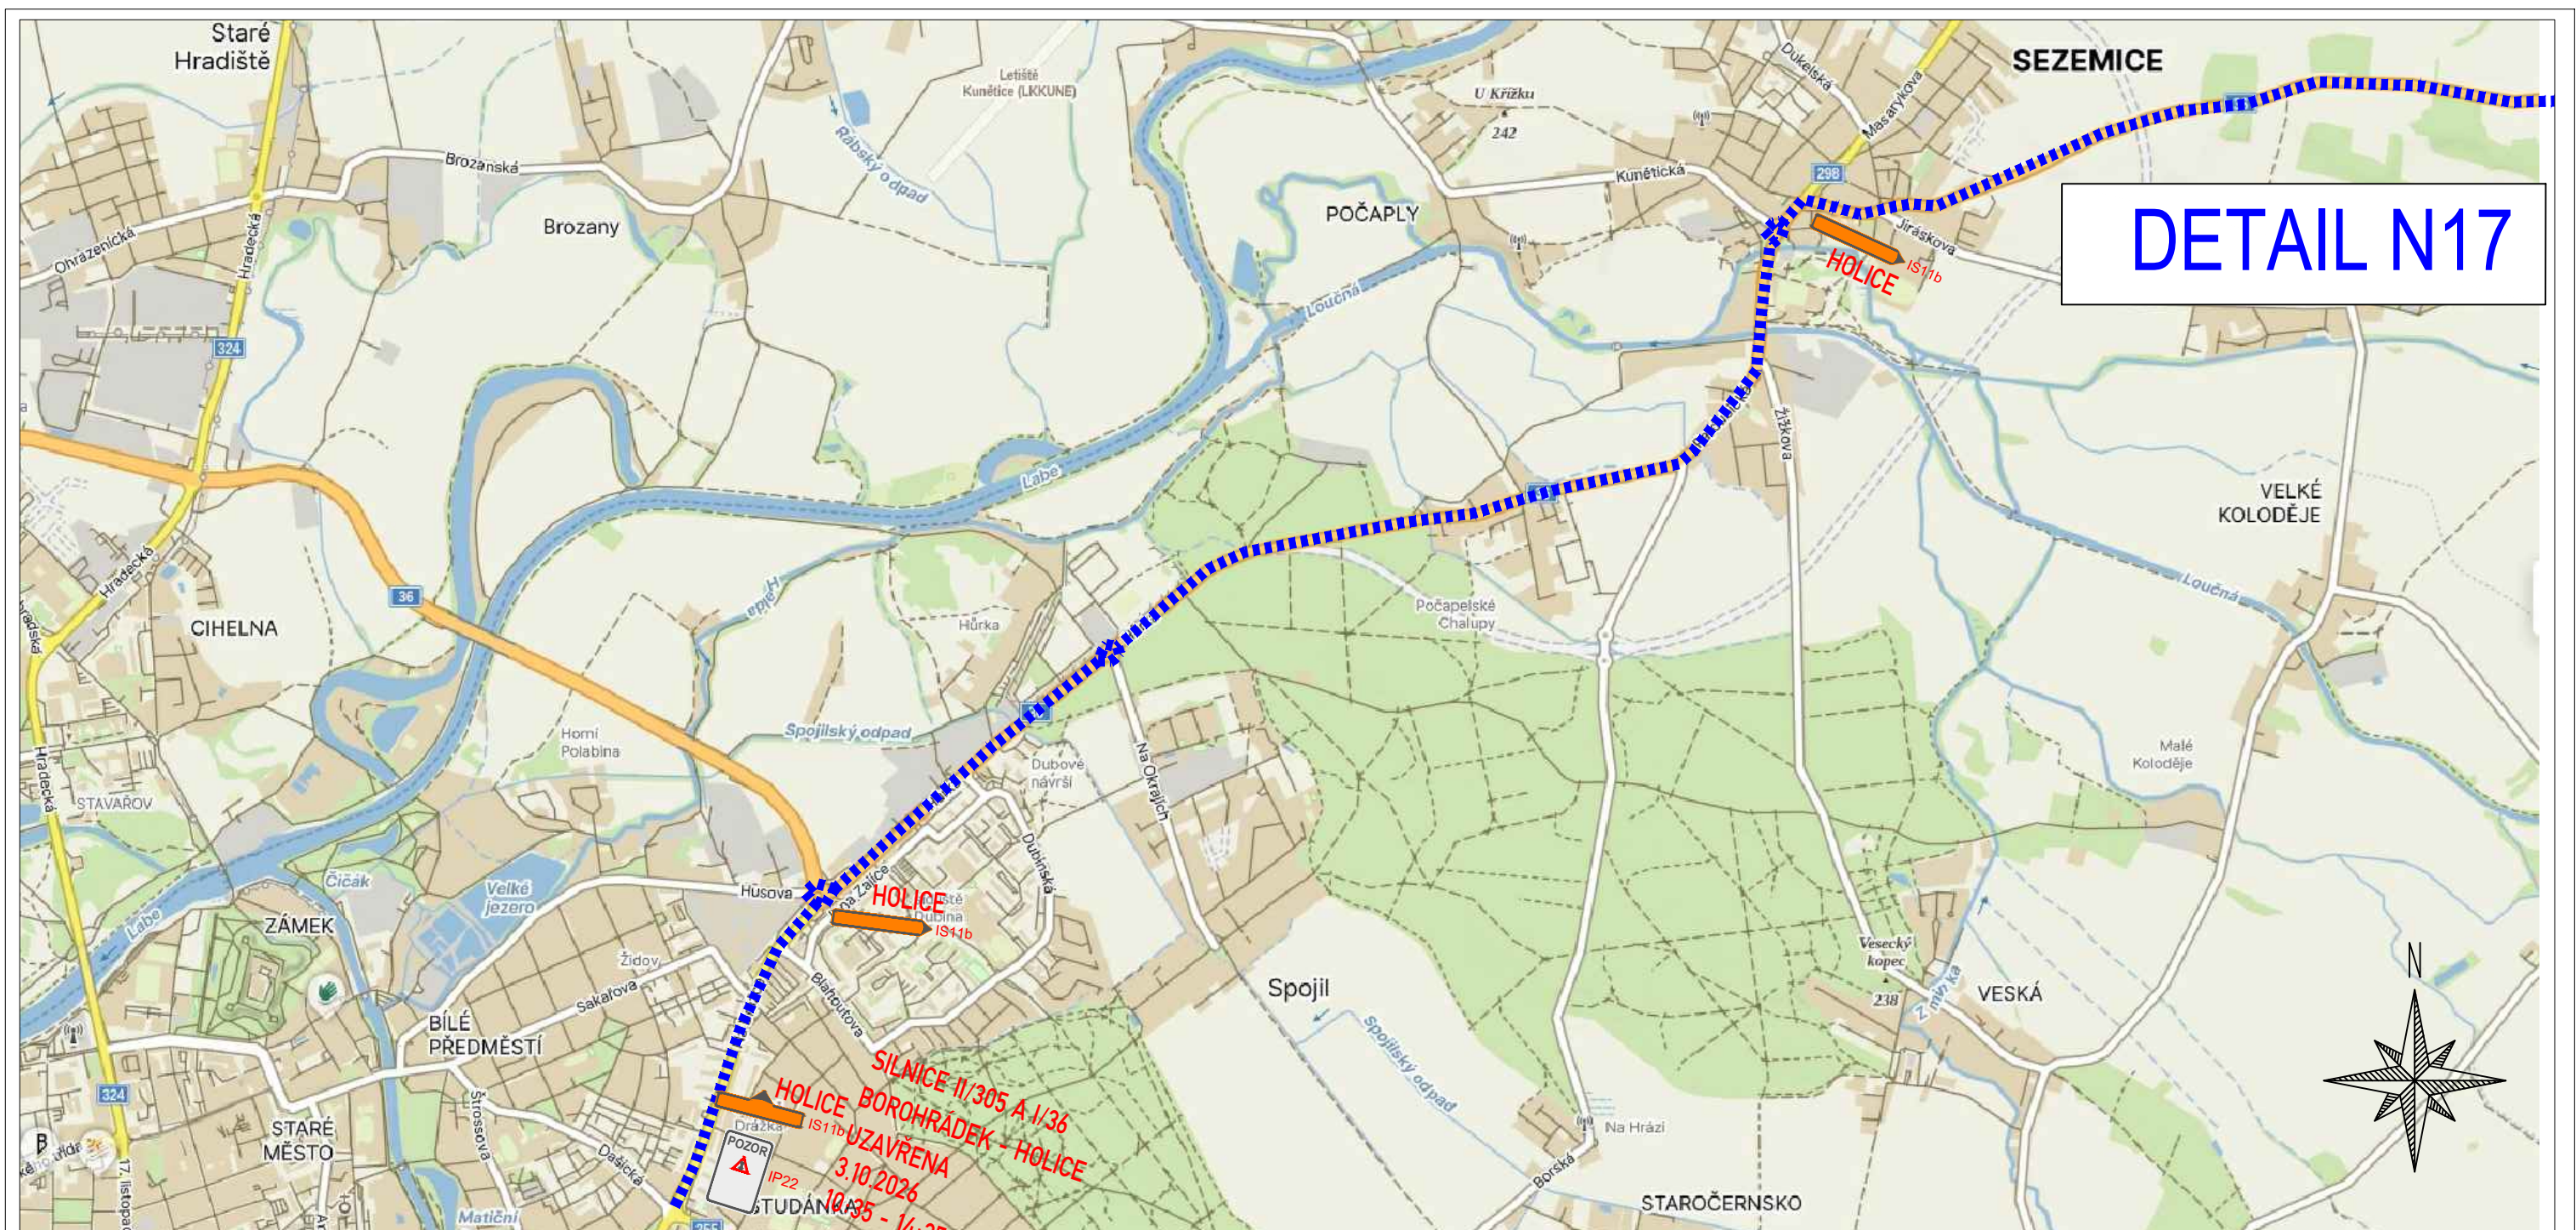

ZPRACOVÁNO NA PODKLADU MAPY.CZ

- NAVRŽENÉ PŘECHODNÉ ZNAČENÍ DLE TP66 - ZÁSADY PRO OZNAČOVÁNÍ PRACOVNÍCH MÍST NA POZEMNÍCH KOMUNIKACÍCH II. VYDÁNÍ.

TRASA BUDE ZAJIŠTĚNA PROŠKOLENOU POŘADATELSKOU SLUŽBOU. POŘADATELÉ BUDOU VYBAVENI REFLEXNÍMI VESTAMI S LOGEM POŘADATELE, PÍŠTALKAMI A ČASOVÝM HARMONOGRAMEM S KONTAKTY NA POŘADATELSKÝ TÝM. JEDNOTLIVÉ POZICE POŘADATELŮ JSOU ZVOLENY S OHLEDEM NA BEZPEČNOST VŠECH ZÚČASTNĚNÝCH. BUDOU TAK OBSAZENA VŠECHNA MÍSTA, KDE DOCHÁZÍ KE KRÍŽENÍ SILNIČNÍHO PROVOZU S TRASOU ZÁVODU, NEBEZPEČNÉ A NEPŘEHLEDNÉ ÚSEKY A DALŠÍ MÍSTA, KDE MŮŽE DOJÍT K NEBEZPEČNÝM SITUACIÍM.

	- OBJÍZDNÁ TRASA		- VYZNAČENÍ TRASY ZÁVODU
	- BEZPEČNOSTNÍ PÁSKA		
	- NAVRŽENÉ PŘECHODNÉ DOPRAVNÍ ZNAČENÍ		

Vypracoval/a:
Bc. Lucie Ondráčková
podpis:

Zodpovědná osoba:
Bc. Lucie Ondráčková
podpis:

Zhotovitel:
 Victor Zen
AZ-DIO
DOPRAVNÍ INŽENÝRING
<https://www.az-dio.cz/>
+420 606 888 161
az-dio@az-dio.cz

Technická kontrola:
Victor Zen
podpis:

Vedoucí projektant:
Victor Zen
podpis:

Místo: Pardubický, Královéhradecký kraj

Formát: A3



Stavba / Akce: Tour De France - L'Etape Czech Republic

Datum: 6.6.2026

Popis: Situace přechodného značení

Příloha č.: 57



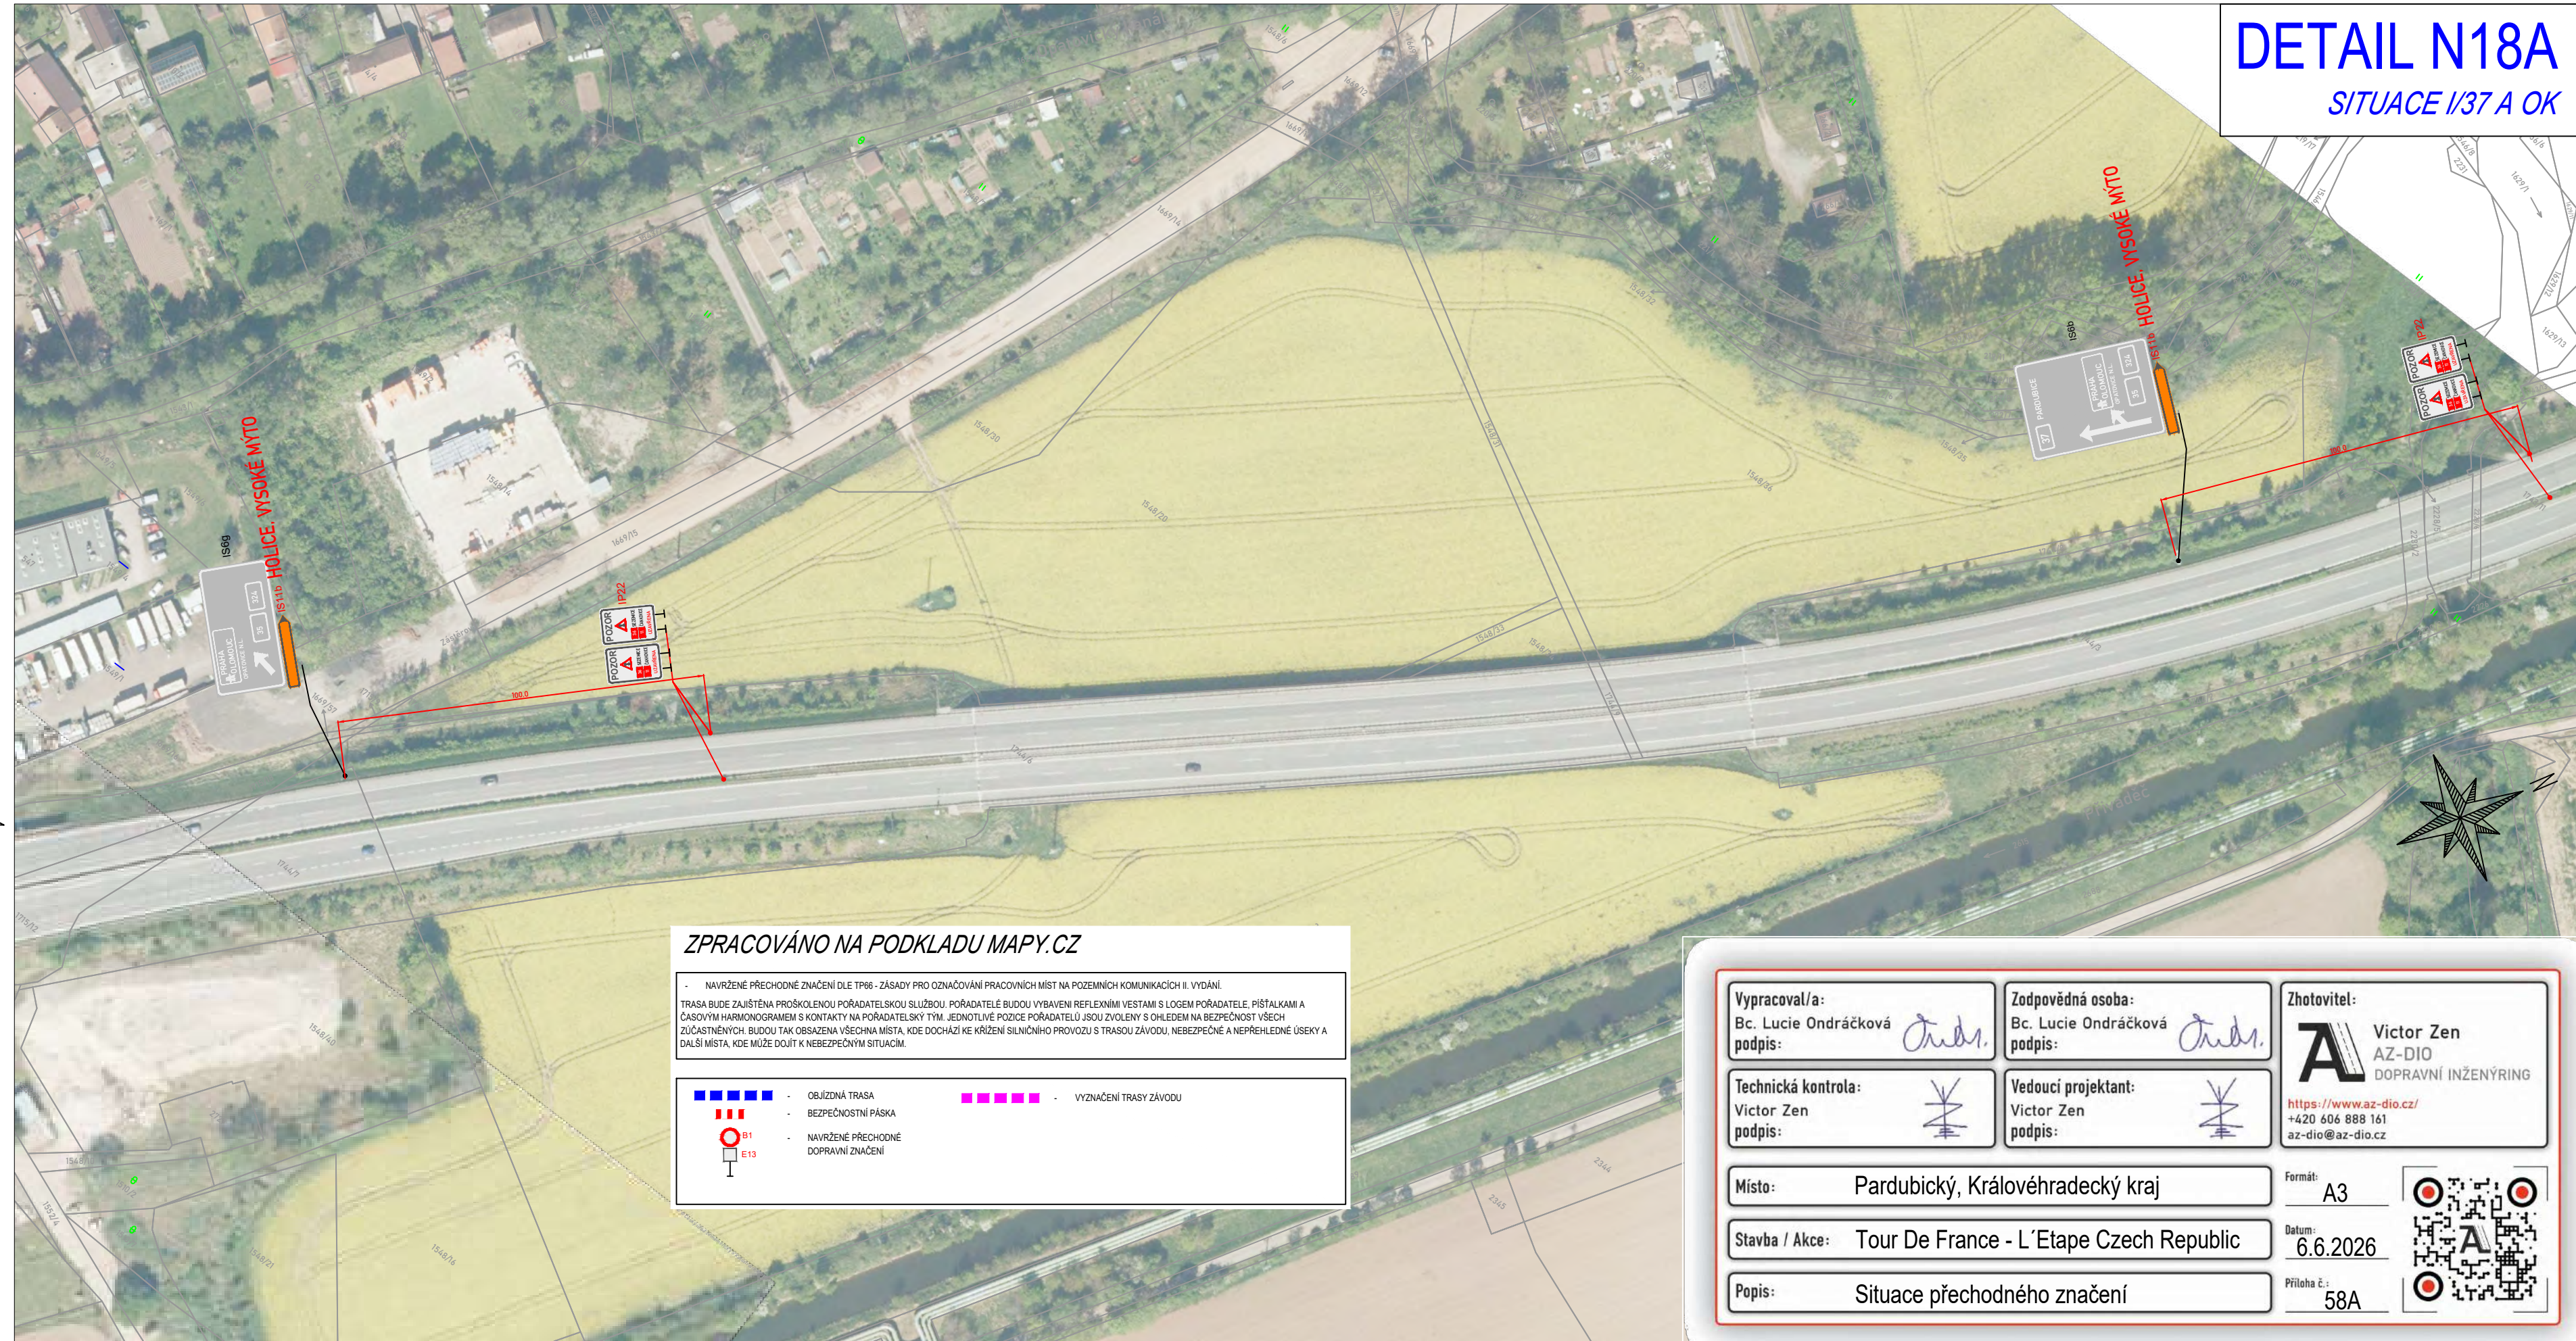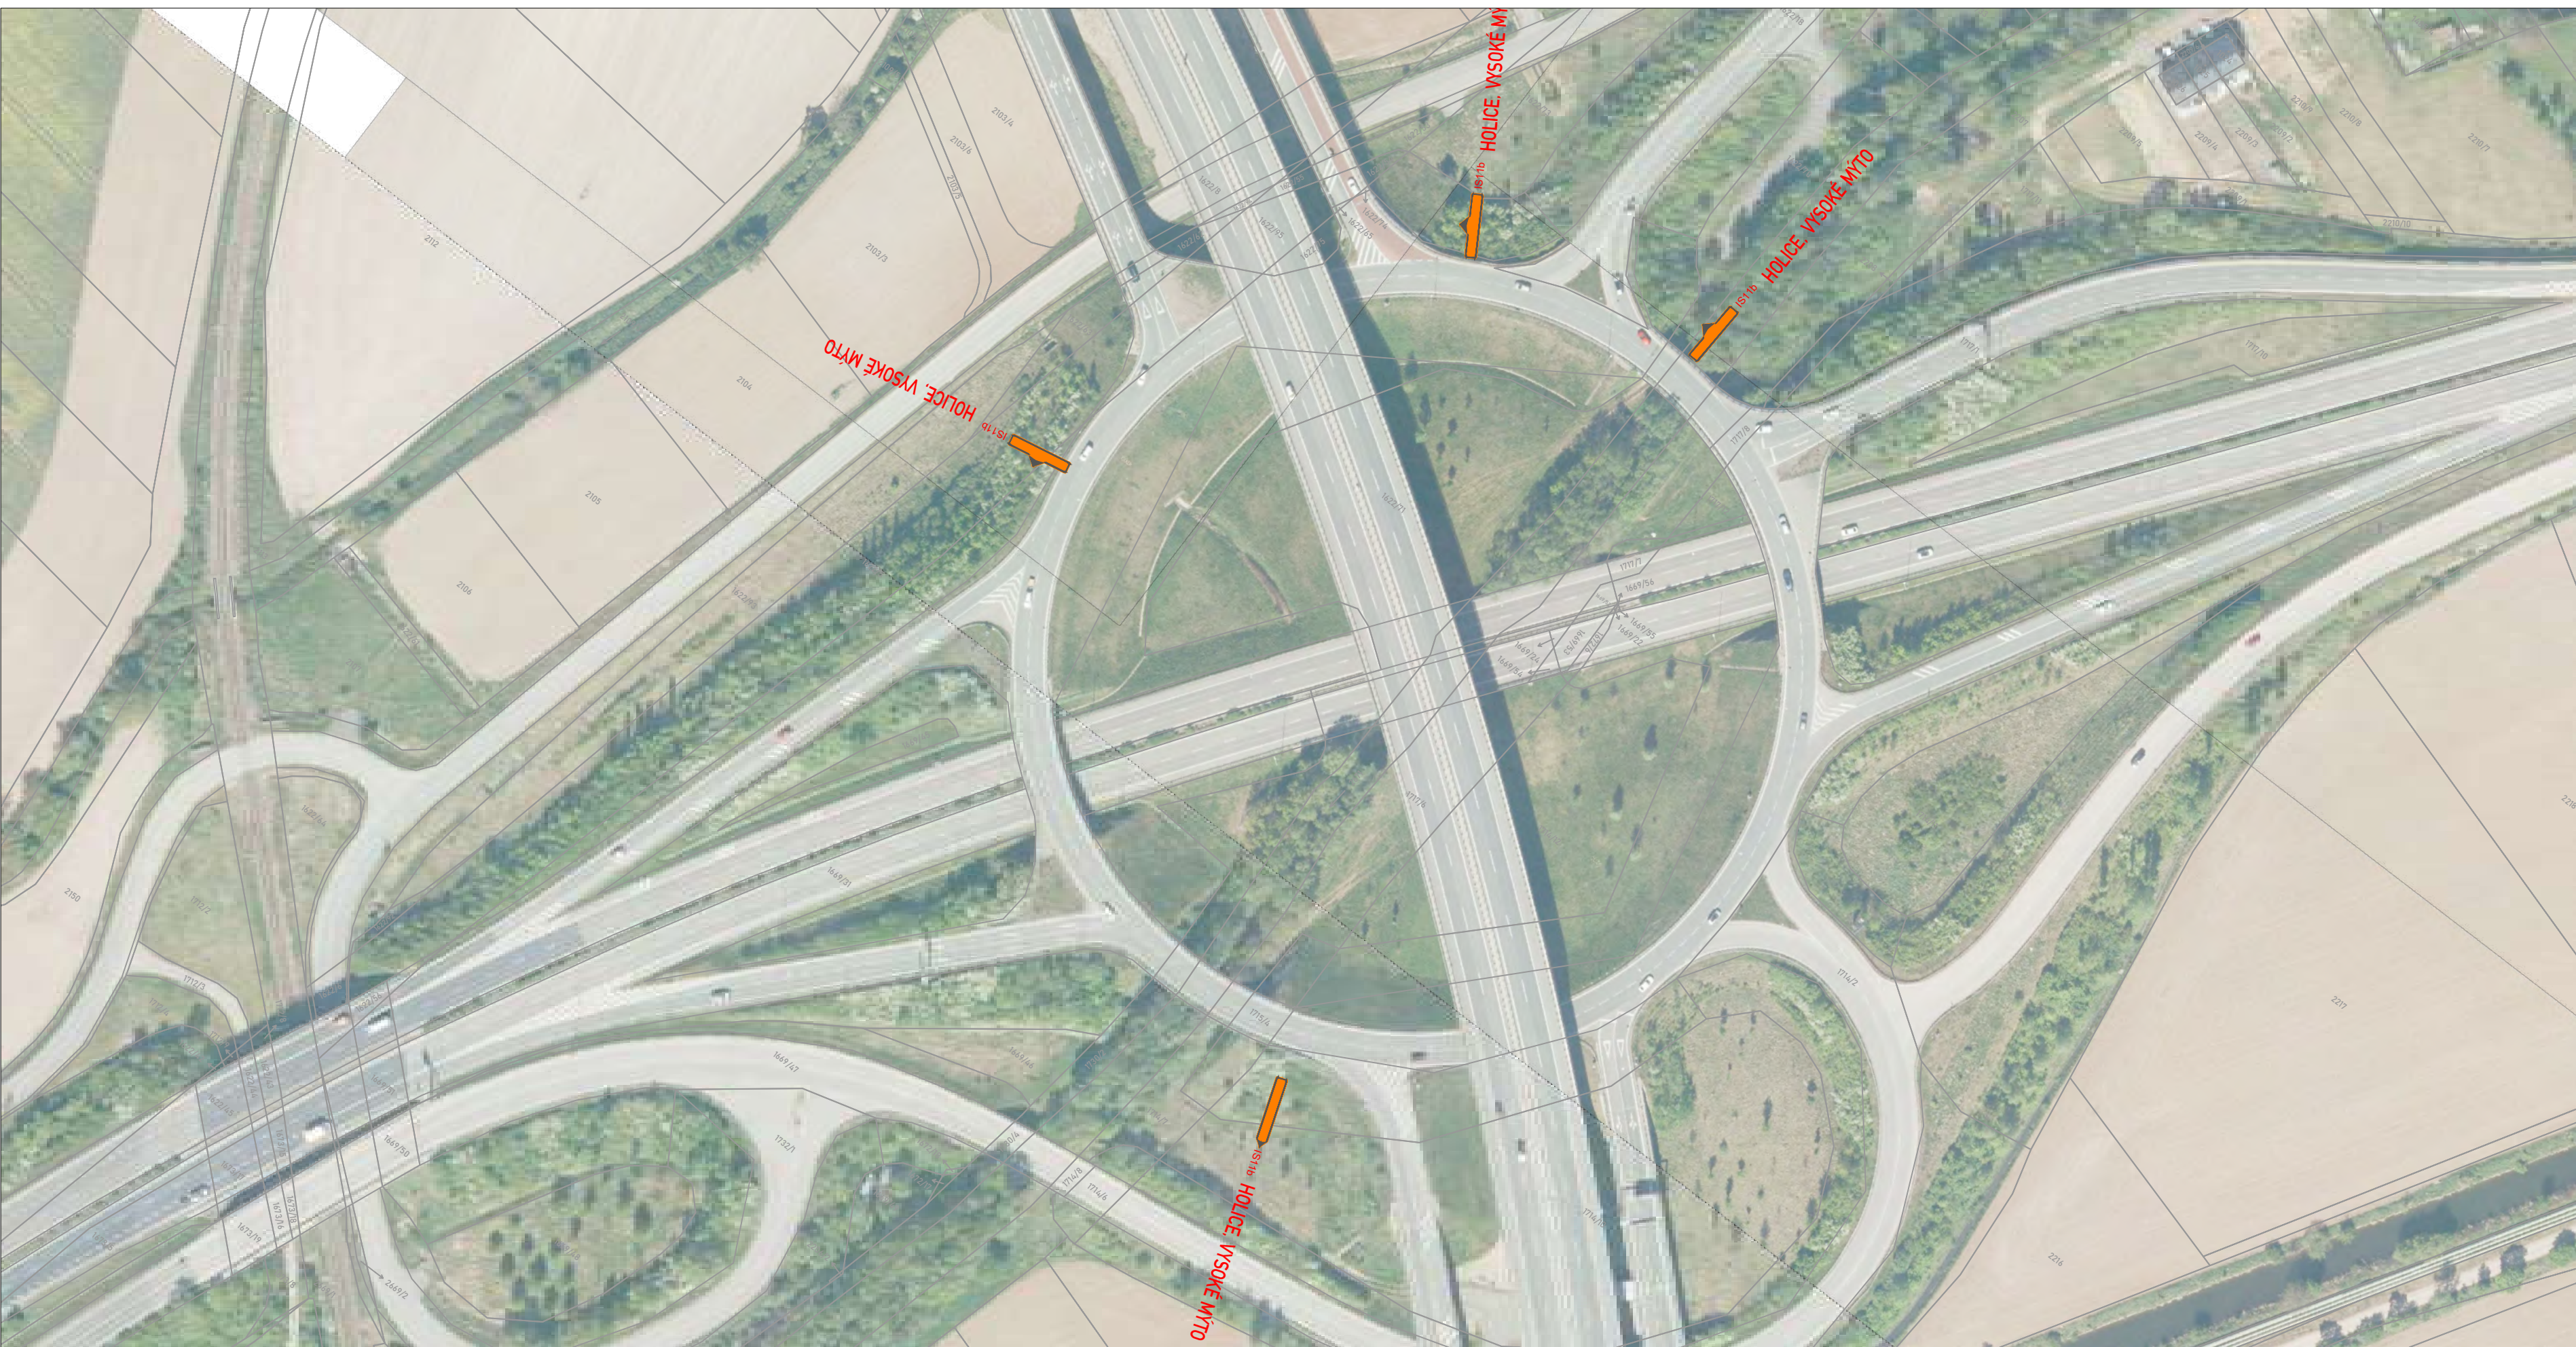

DETAIL N18B

SITUACE D35

