



OPLOCENÍ HŘBITOVA - JIŽNÍ STRANA NA PARCELE Č. 292/1, k.ú. HORNÍ JELENÍ

OPLOCENÍ - STÁVAJÍCÍ STAV


PŮDORYS, POHLED, ŘEZ A - STÁVAJÍCÍ STAV
m = 1 : 25

POHLED NA OPLOCENÍ M = 1:25

ŘEZ A - A

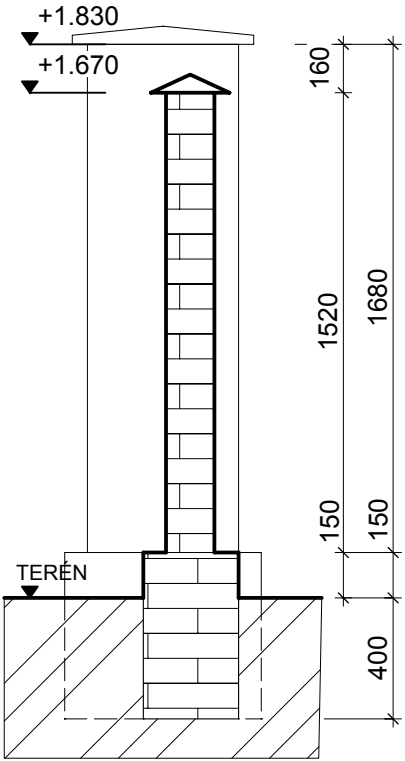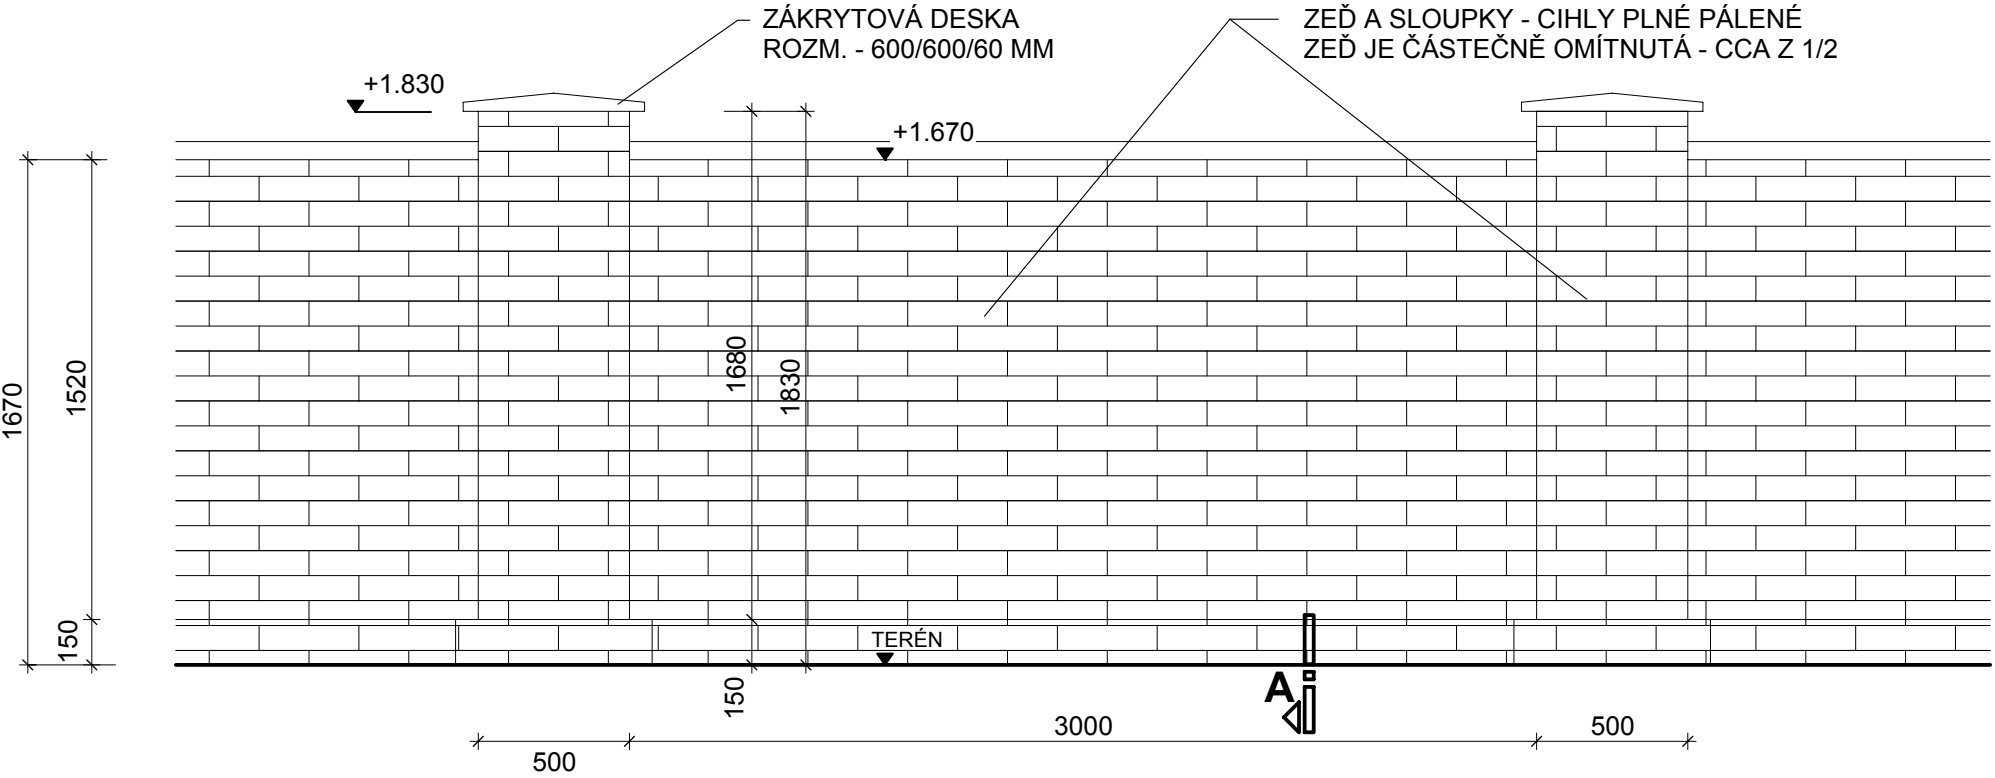

PŮDORYS M = 1:25

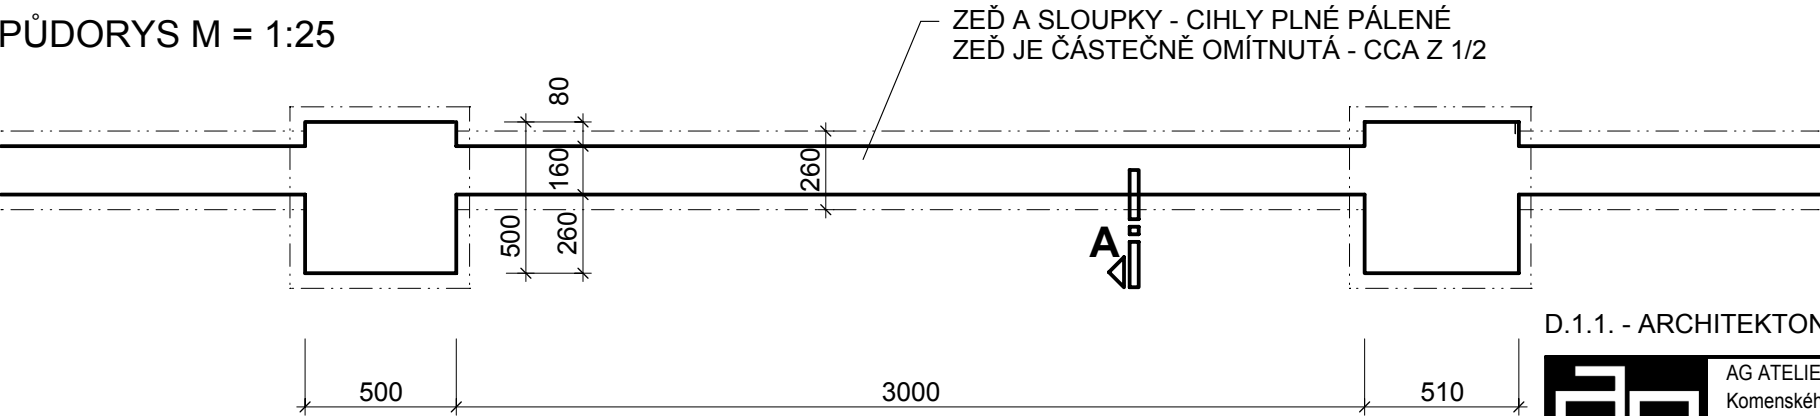

OPLOCENÍ ZBOURAT, VČETNĚ ZÁKLADU
MATERIÁL OPLOCENÍ - ZDIVO Z CIHEL PLNÝCH PÁLENÝCH
- ZÁKLAD - PROJEKT PŘEDPOKLÁDÁ SMÍŠENÝ - CIHLY, KÁMEN
DÉLKA OPLOCENÍ - 220,25 M
SLOUPKY 500/500 MM JSOU V OSOVÉ VZDÁLENOSTI 3,5 M
DÉLKA POLE MEZI SLOUPKY JE 3,0 M,
ŠÍŘKA STĚNY V POLI JE 160 MM
KRYCÍ DESKY JSOU BETONOVÉ

D.1.1. - ARCHITEKTONICKO - STAVEBNÍ ŘEŠENÍ

	AG ATELIER s.r.o.	tel.: +420 494 321 541	Datum	02/2016
	Komenského 533	fax: +420 494 321 412	Měřítko	1:25
	517 41 Kostelec nad Orlicí	www.agatelier.cz	Stupeň	DUR + DSP
IČO 26002892 DIČ 255-26002892			agatelier@agatelier.cz	
Akce: HORNÍ JELENÍ OPLOCENÍ HŘBITOVA - JIŽNÍ STRANA NA PARCELE č. 292/1, k.ú. HORNÍ JELENÍ			Zodpovědný projektant: Ing. František Velínský	
			Vypracoval: Jindřiška Dostálová	
Investor:	Město Horní Jelení náměstí Komenského 114, 53 374 Horní Jelení		Číslo výkresu	Paré
Obsah:	PŮDORYS, POHLED, ŘEZ A - STÁVAJÍCÍ STAV		D.1.1.b.4	

Tento dokument je duševním majetkem firmy AG ATELIER, Kostelec nad Orlicí. Nesmí být bez jejího souhlasu kopírován ani jinak rozšiřován!!!