


POHLED NA OPLOCENÍ M = 1:25

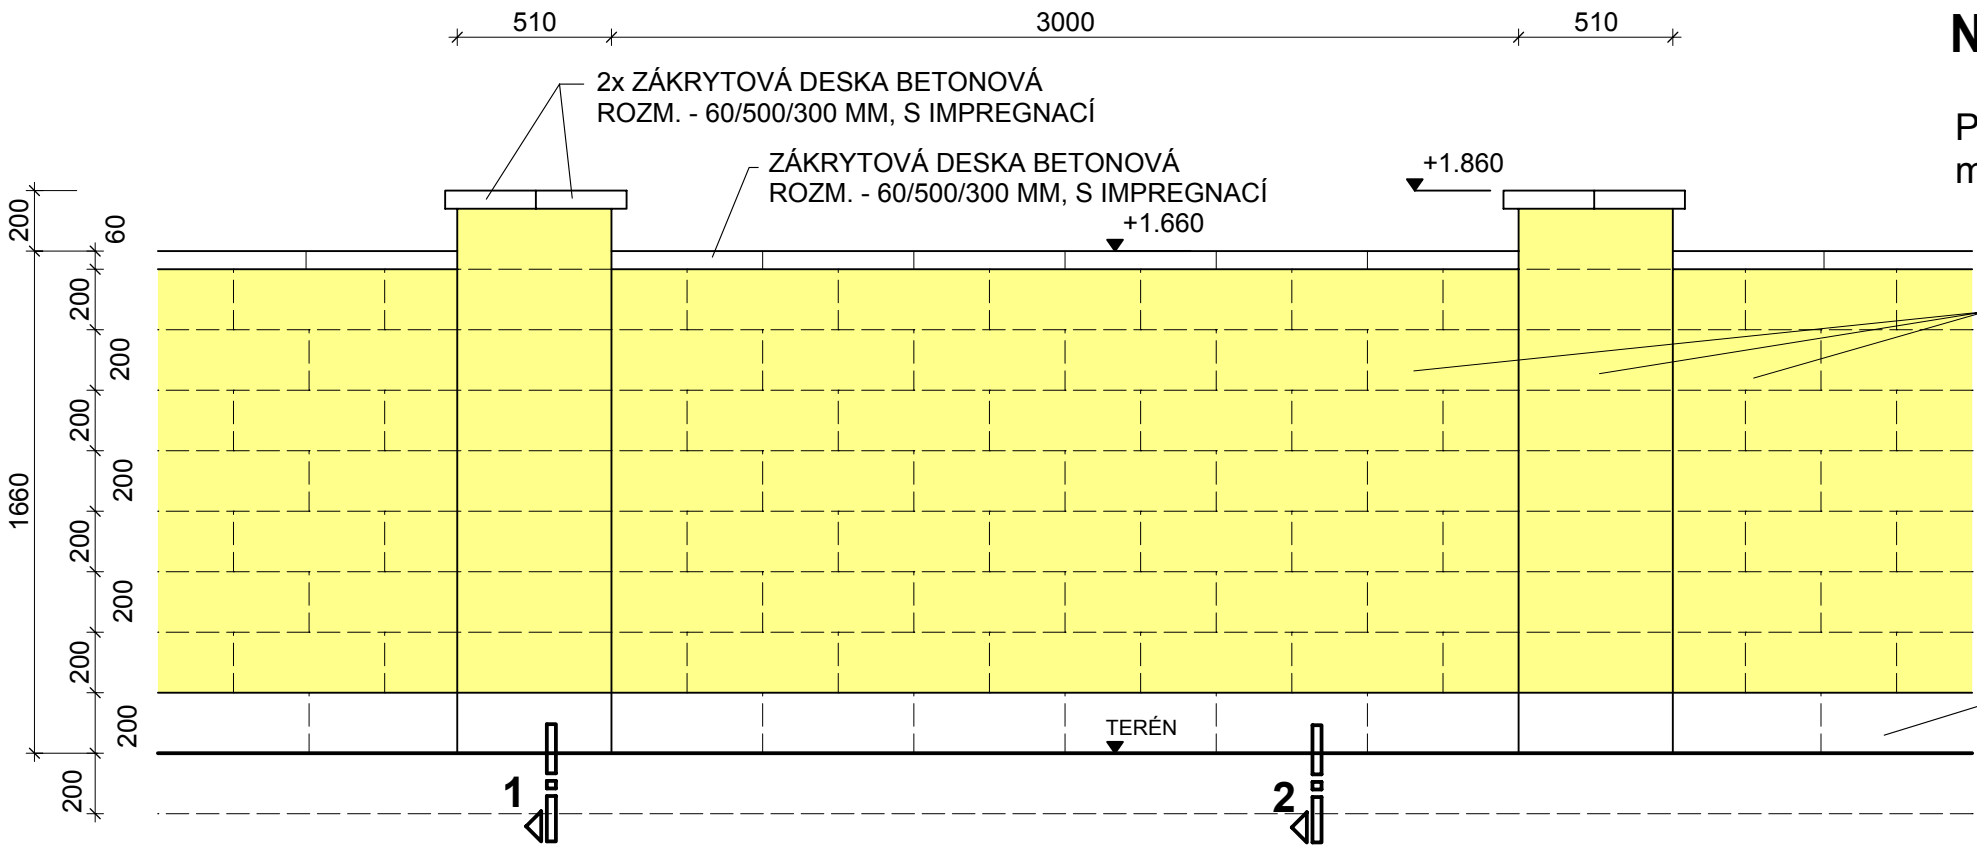


OPLOCENÍ HŘBITOVA - JIŽNÍ STRANA NA PARCELE č. 292/1, k.ú. HORNÍ JELENÍ


PŮDORYS, POHLED - NOVÝ STAV
m = 1 : 25

POVRCHOVÁ ÚPRAVA - OMÍTKA
SILIKONOVÁ SAMOČISTÍCÍ OMÍTKA
(TMEL + PERLINKA + OMÍTKA)
POUŽIT CERTIFIKOVANÝ SYSTÉM
PROVEDENÍ DLE TECHNOLOGICKÝCH
PŘEDPISŮ VÝROBCE SYSTÉMU

ZTRACENÉ BEDNĚNÍ - BETONOVÉ
TVÁRNICE NATŘÍT
OCHRANNÝ HYDROFOBNÍ NÁTĚR
NA BETONOVÉ KONSTRUKCE
DO VENKOVNÍHO PROSTŘEDÍ

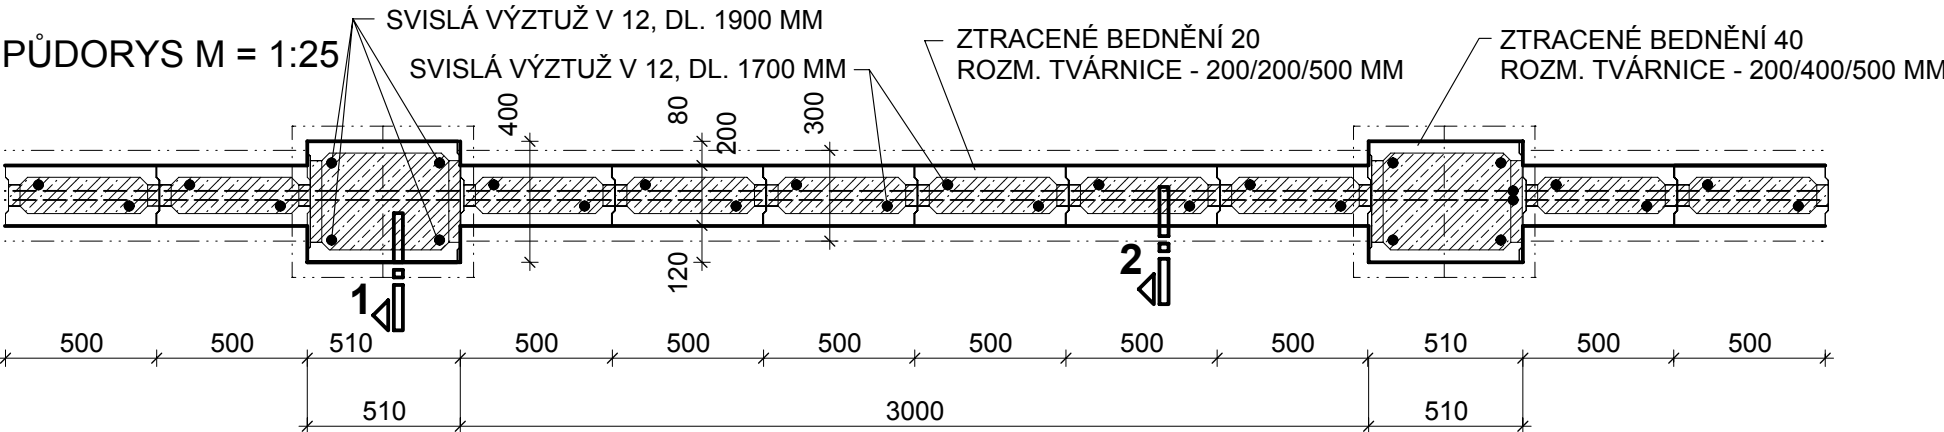

D.1.1. - ARCHITEKTONICKO - STAVEBNÍ ŘEŠENÍ

 AG ATELIER AG ATELIER s.r.o. Komenského 533 517 41 Kostelec nad Orlicí IČO 26002892 DIČ 255-26002892	tel.: +420 494 321 541 fax: +420 494 321 412 www.agatelier.cz agatelier@agatelier.cz	Datum	02/2016
		Měřítko	1:25
		Stupeň	DUR + DSP
AKCE: HORNÍ JELENÍ OPLOCENÍ HŘBITOVA - JIŽNÍ STRANA NA PARCELE č. 292/1, k.ú. HORNÍ JELENÍ		Zodpovědný projektant: Ing. František Velínský	
		Vypracoval: Jindřiška Dostálová	
Investor:	Město Horní Jelení náměstí Komenského 114, 53 374 Horní Jelení	Číslo výkresu D.1.1.b.2	Paré
Obsah:	PŮDORYS, POHLED - NOVÝ STAV		